


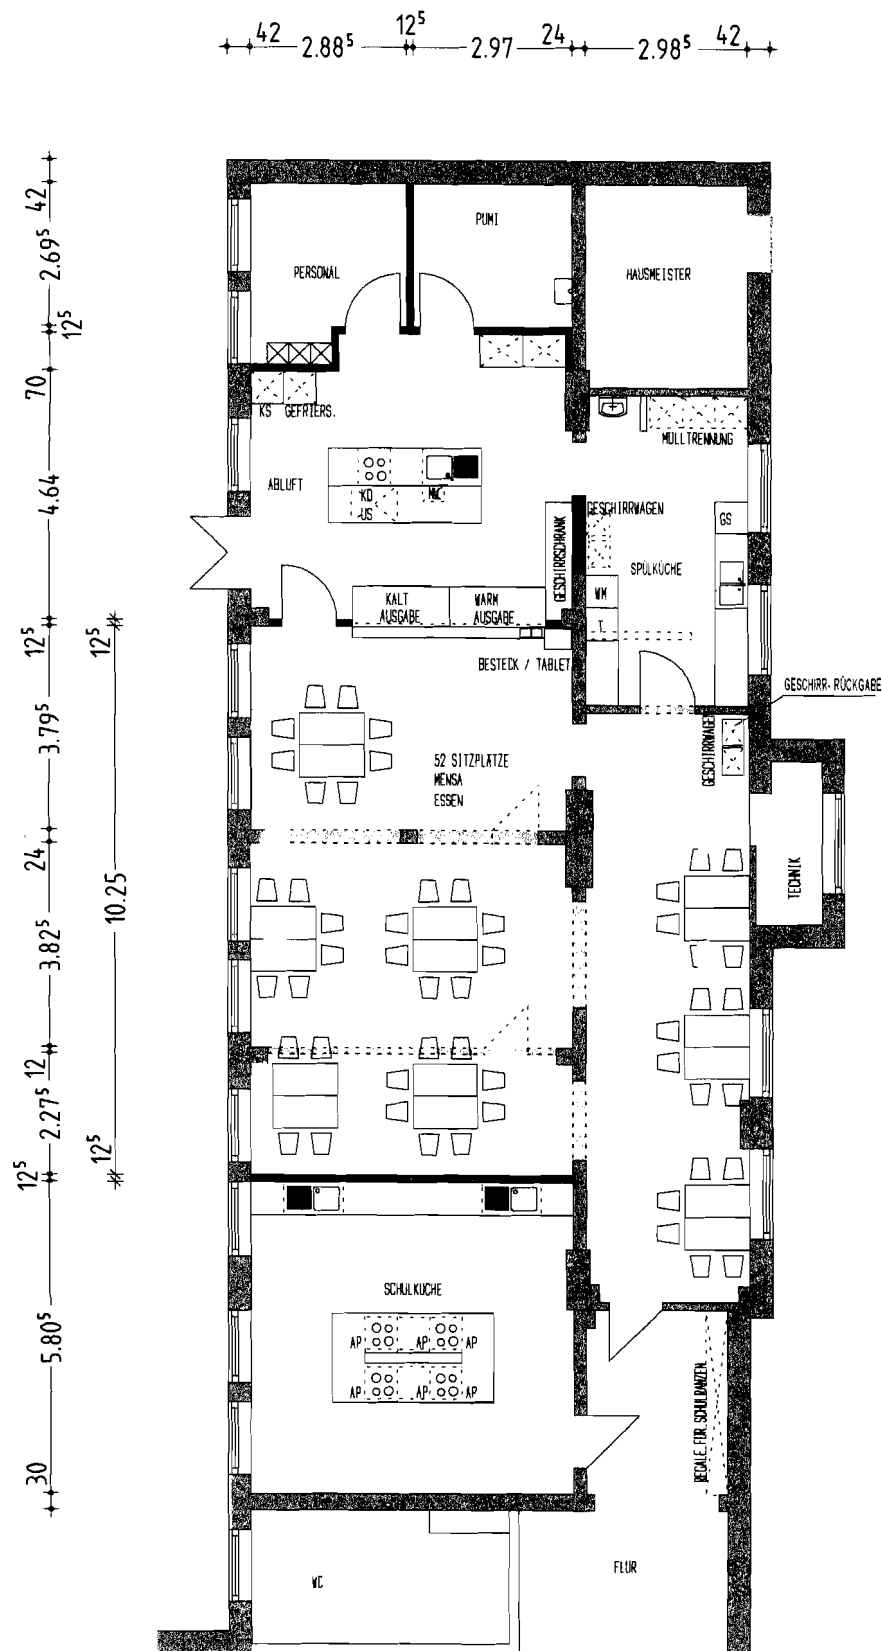

**EINBAU EINER MENSA GS FRIEDRICHSGABE
PESTALOZZISTRASSE 5
22844 NORDERSTEDT**

BAUHERR: STADT NORDERSTEDT AMT FÜR GEBÄUDEWIRTSCHAFT
DER OBERBÜRGERMEISTER
RATHAUSALLEE 50 22849 NORDERSTEDT

ARCHITEKT: RALF LINKE DIPL. ING.
DUCKBORNER STR. 154
22844 NORDERSTEDT

GRUNDRISS EG. MENSA UND SCHULKÜCHE

MASSSTAB: 1:100
PLAN - NR: 0511 - 01

NORDERSTEDT, DEN 12.07.2011
GEZ