


Lageplan zur
Vorlage B 21/0543

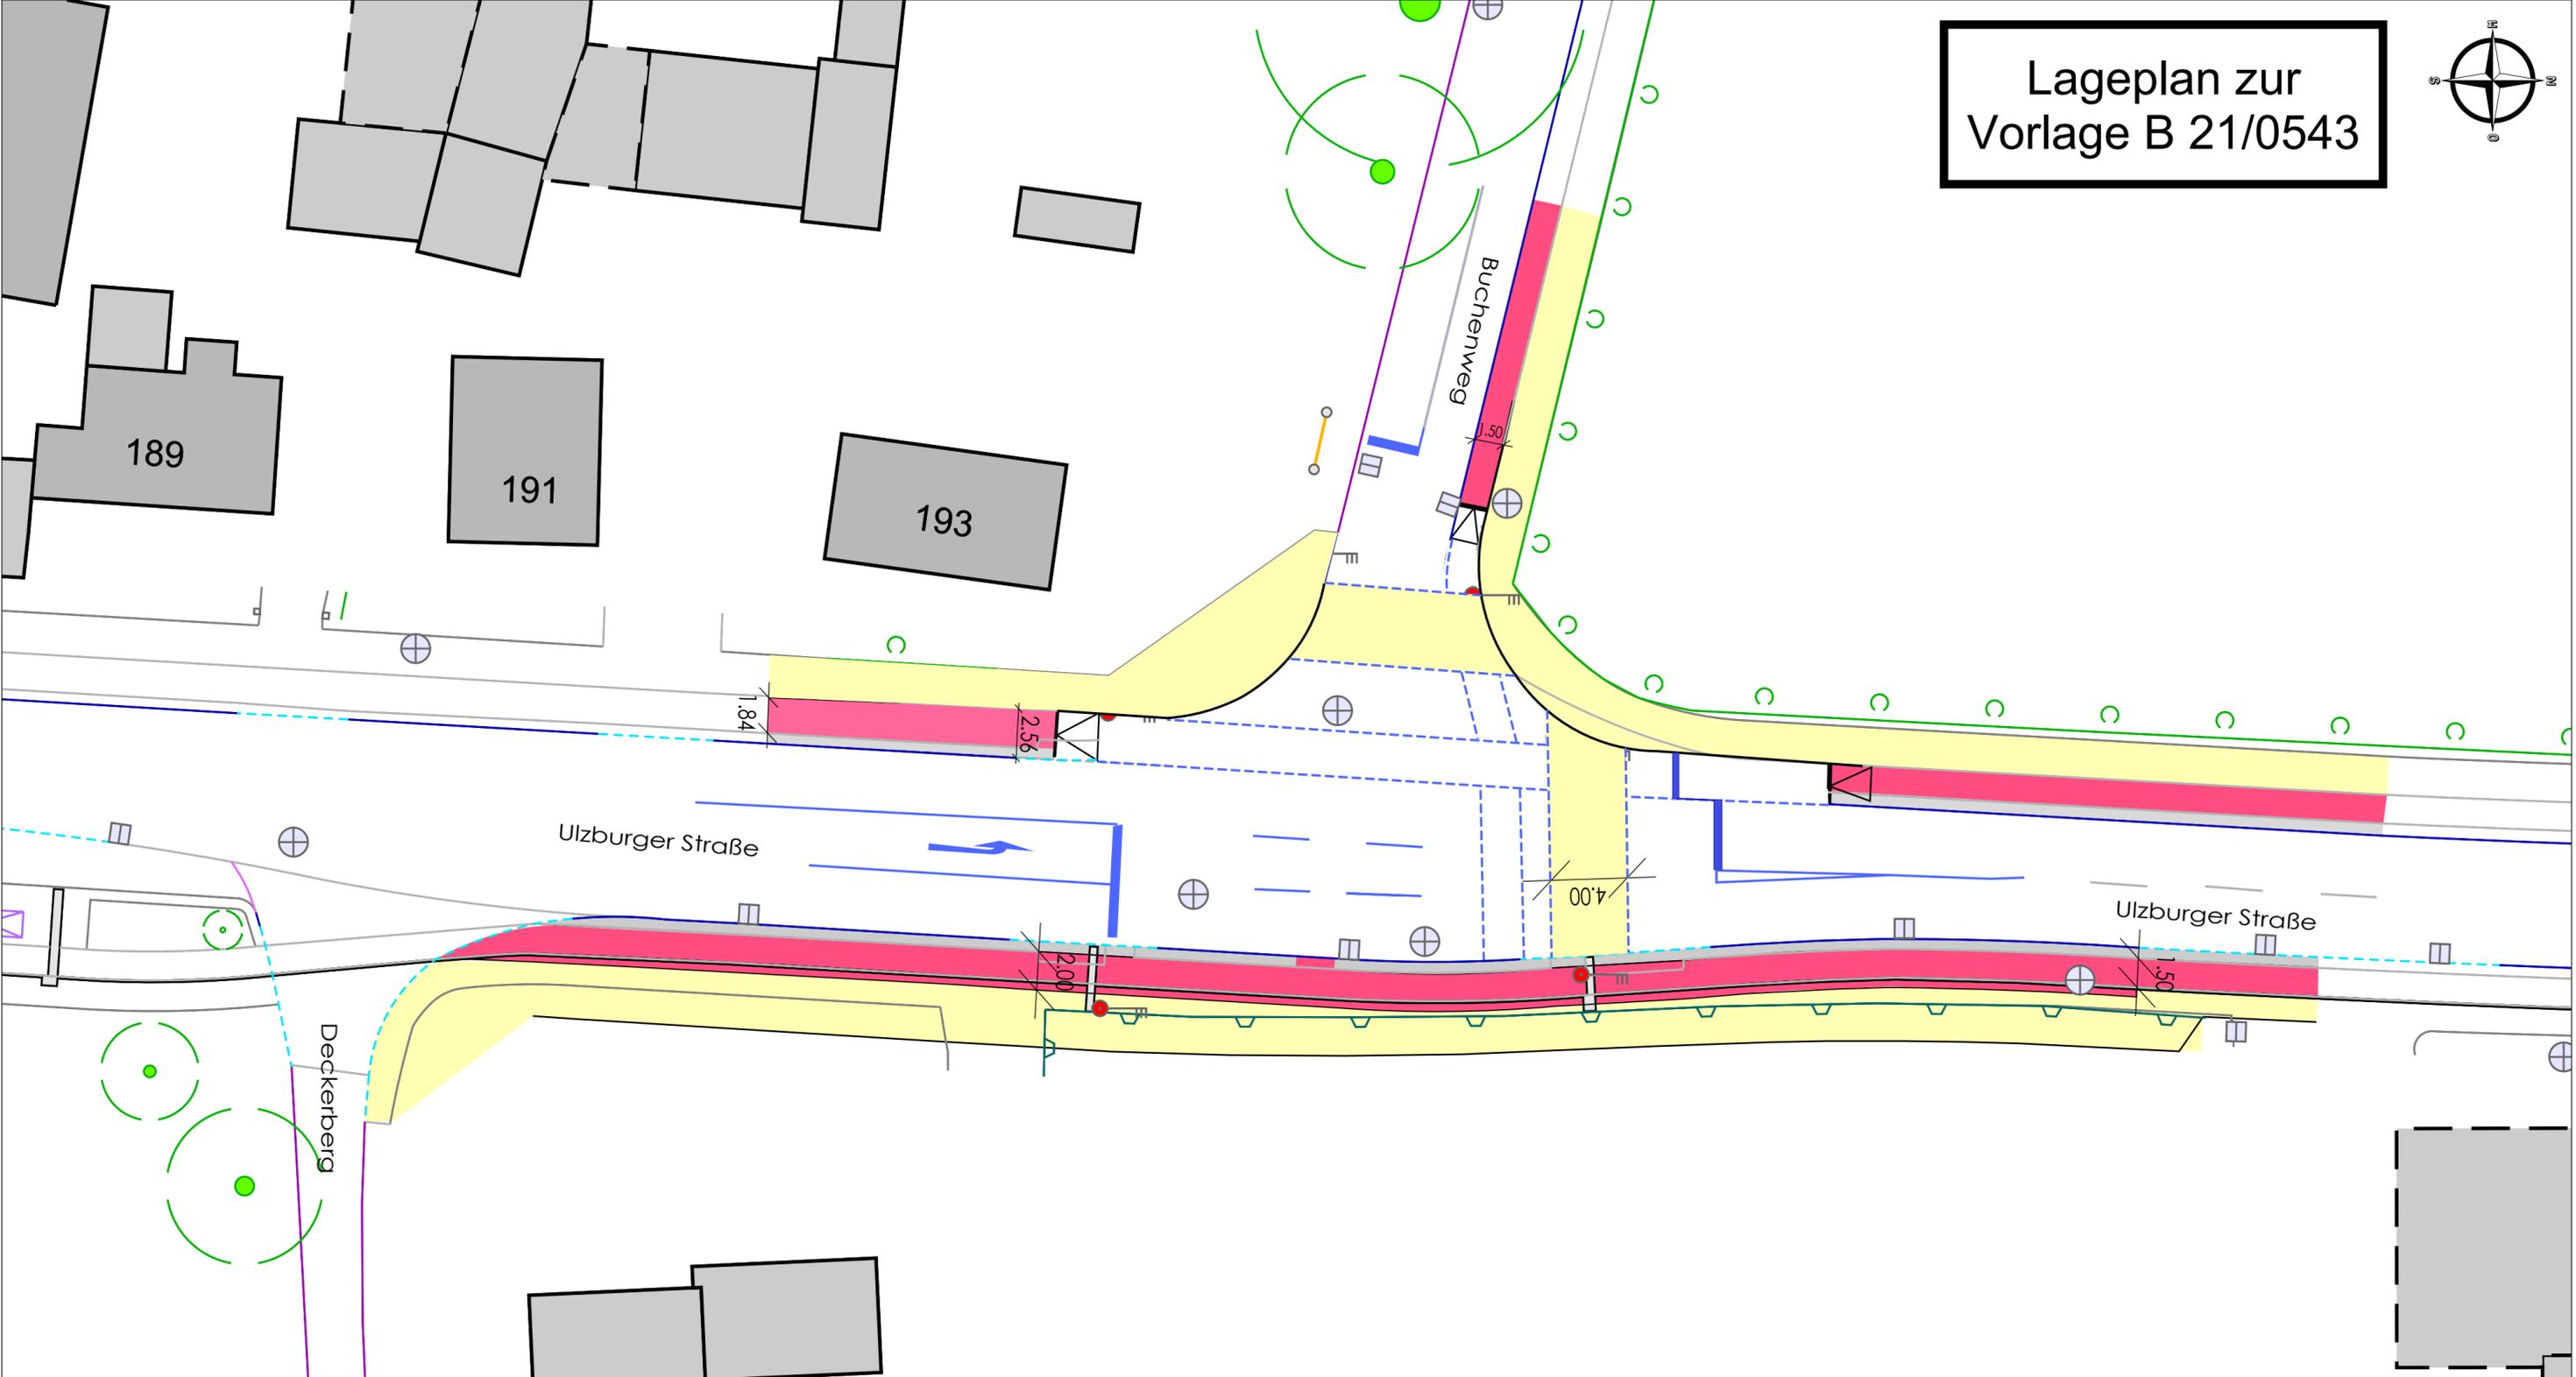

Maßstab Übersicht 1:15000

Nr.	Datum	Art der Änderung	Name

Stadt					Norderstedt	
Amt 60		Stadtentwicklung, Umwelt und Verkehr				
Fb.604		Verkehrsflächen, Entwässerung und Liegenschaften				
Projekt Knoten - Umgestaltung				Darstellung Buchenweg Ulzburger Straße		
Blatt-Nr.: 01	Maßstab: 1:250	Name Haß	Bearbeitet Oktober	Gezeichnet Delfin	Datum 04.11.2021	
Norderstedt, den 04.11.2021						