
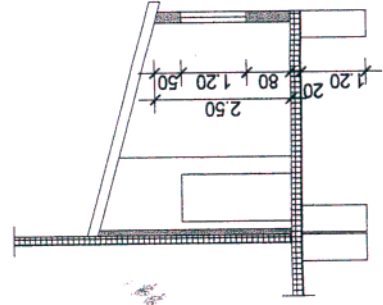
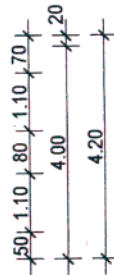
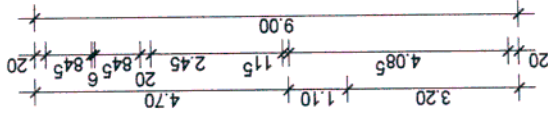
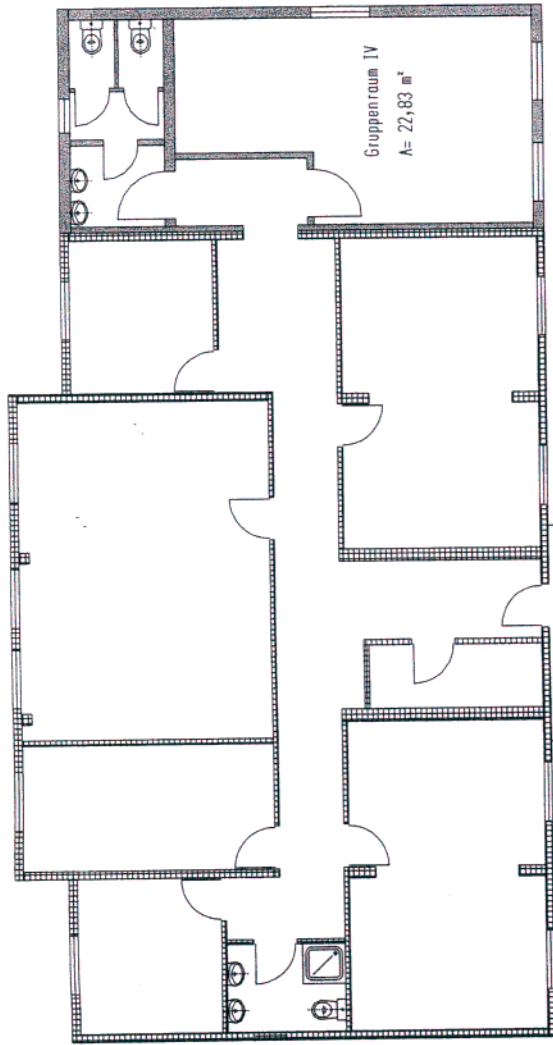


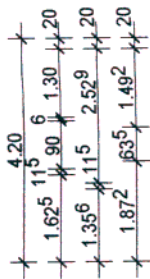

Stadt Norderstedt

PROJEKT

Anbau Hort Falkenberg/ Betreute GS

PLANINHALT

Grundriss EG, Schnitt

BAUHERR

Stadt Norderstedt
Der Oberbürgermeister

ENTWURF

Stadt Norderstedt
Der Oberbürgermeister

Gez. Datum
31.03.2008

Gepr. Datum

Maßstab

1:100

Plan-Nr.

1