


Glashütter Kirchenweg

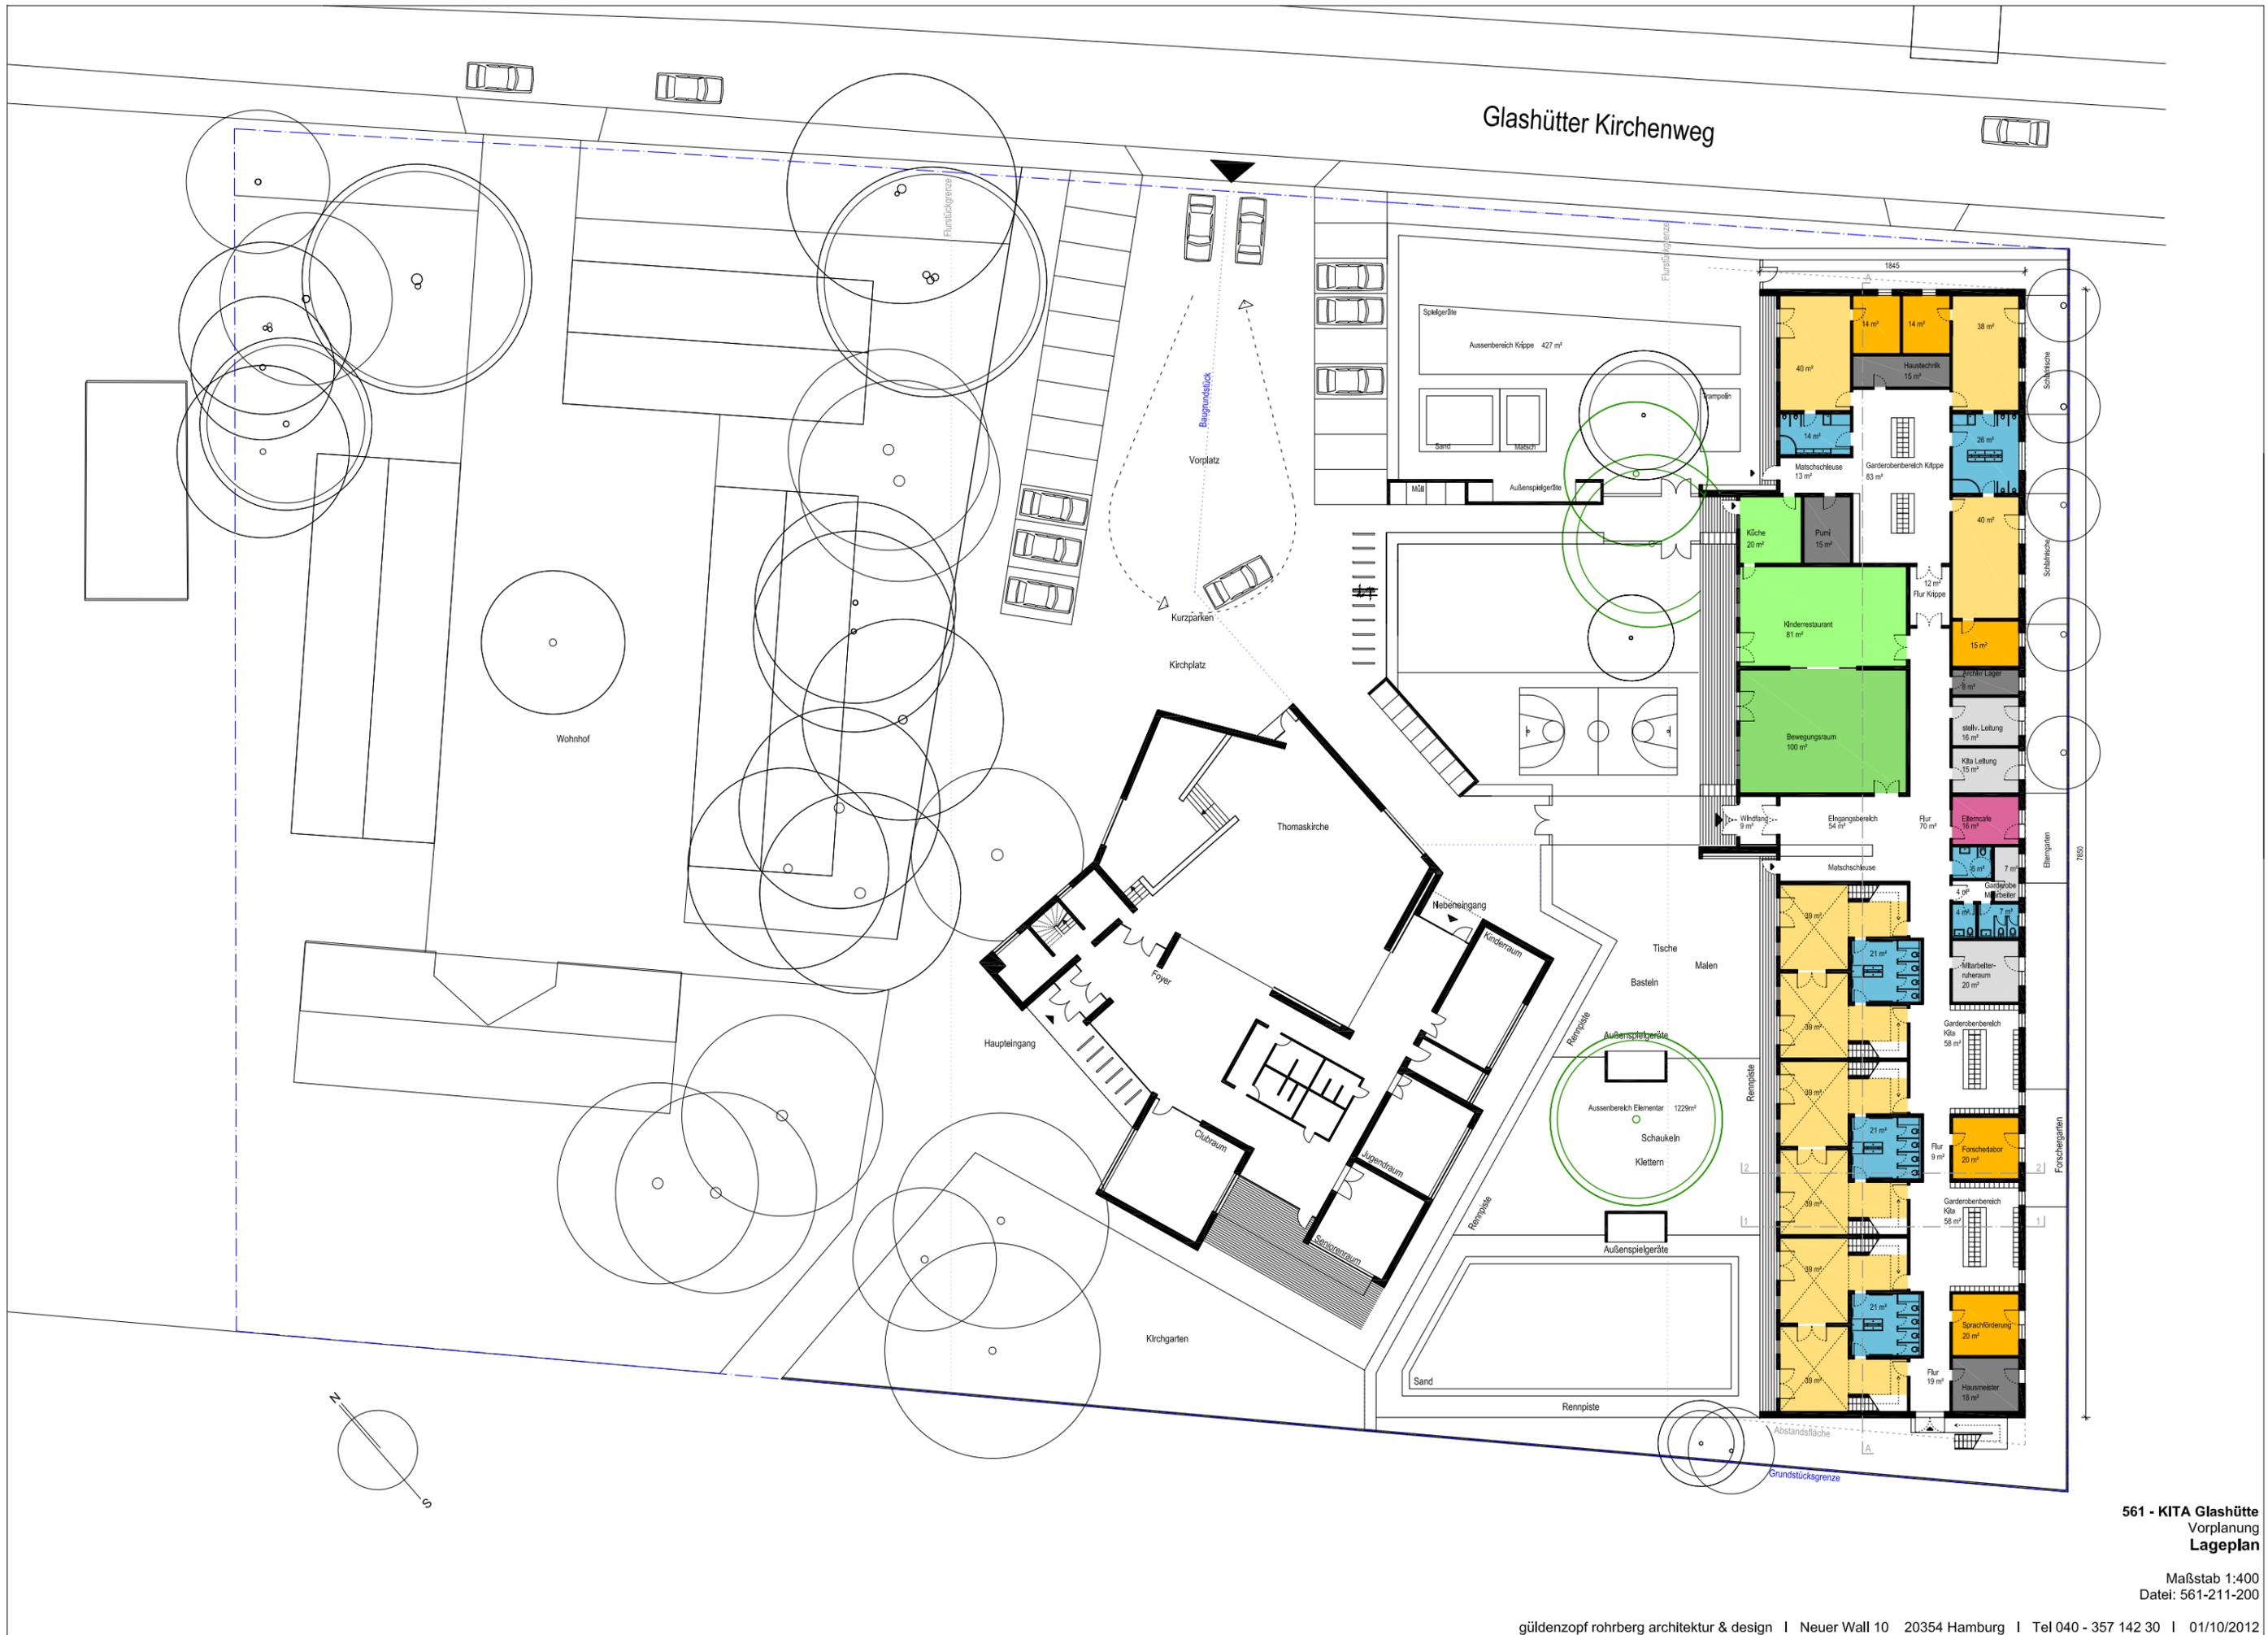

561 - KITA Glashütte  
Vorplanung  
Lageplan

Maßstab 1:400  
Datei: 561-211-200




Erdgeschoss mit angrenzenden Aussenanlagen


561 - KITA Glashütte  
 Vorplanung  
**Grundrisse**  
 Maßstab 1:250  
 Datei: 561-211-200





Skizze Gruppenraum | Galerie offen

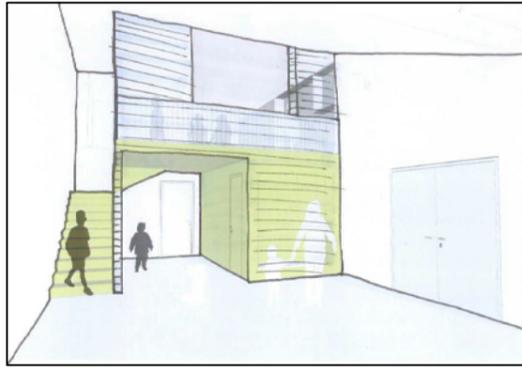


Skizze Gruppenraum | Galerie geschlossen

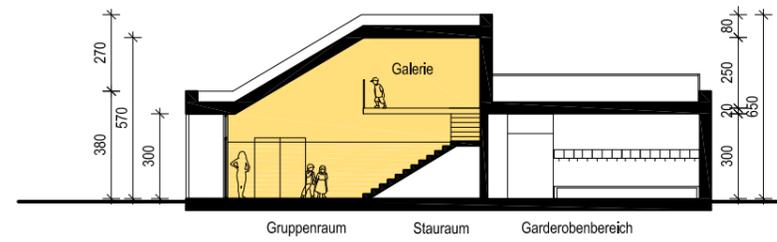

Querschnitt 1-1

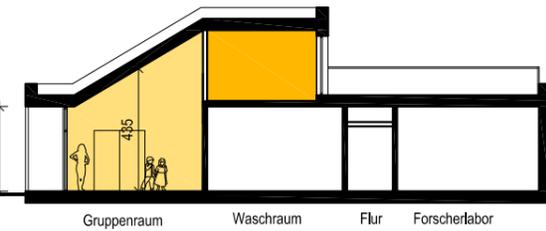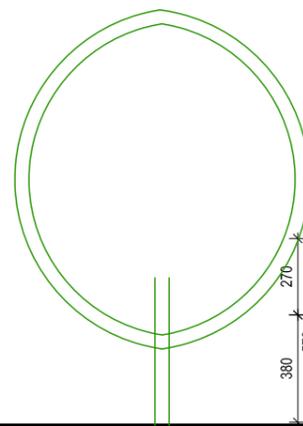

Querschnitt 2-2

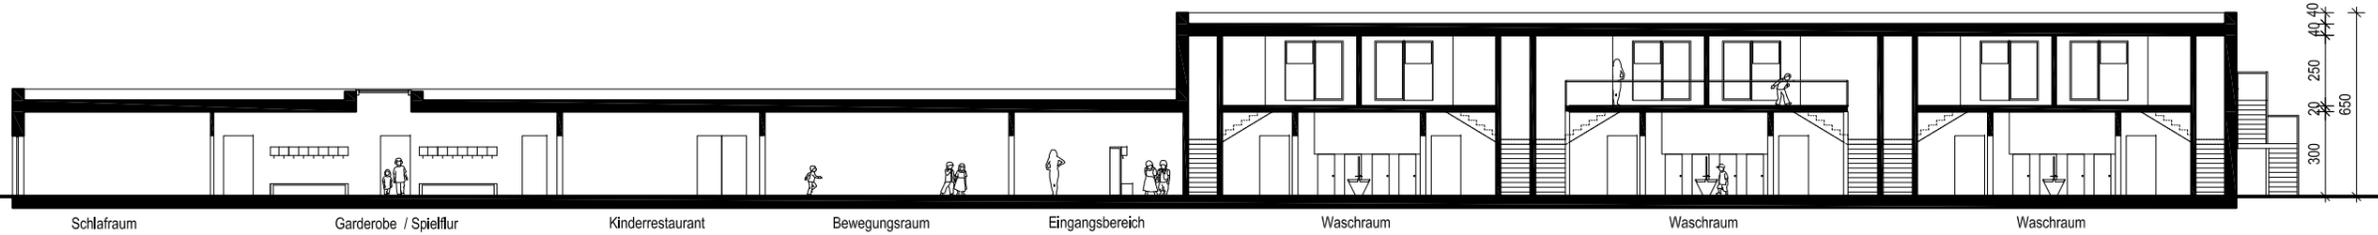


Längsschnitt A-A


561 - KITA Glashütte  
Vorplanung

Schnitte


Maßstab 1:250  
Datei: 561-211-200

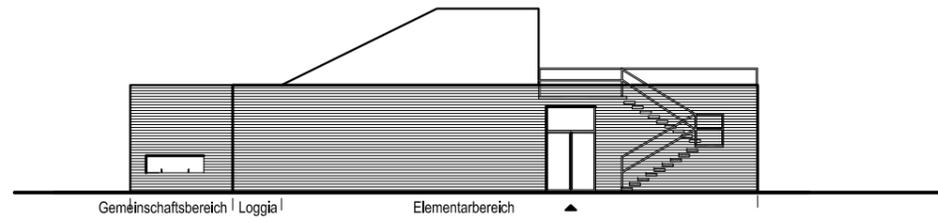


Ansicht Südwest

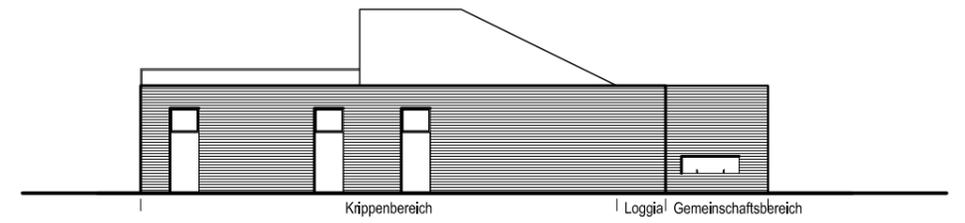

Ansicht Nordost

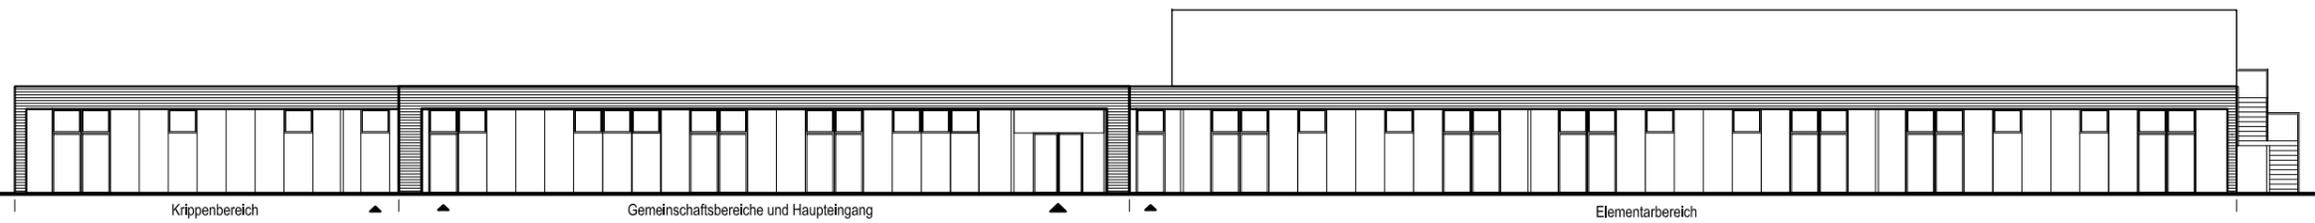

Ansicht Nordwest

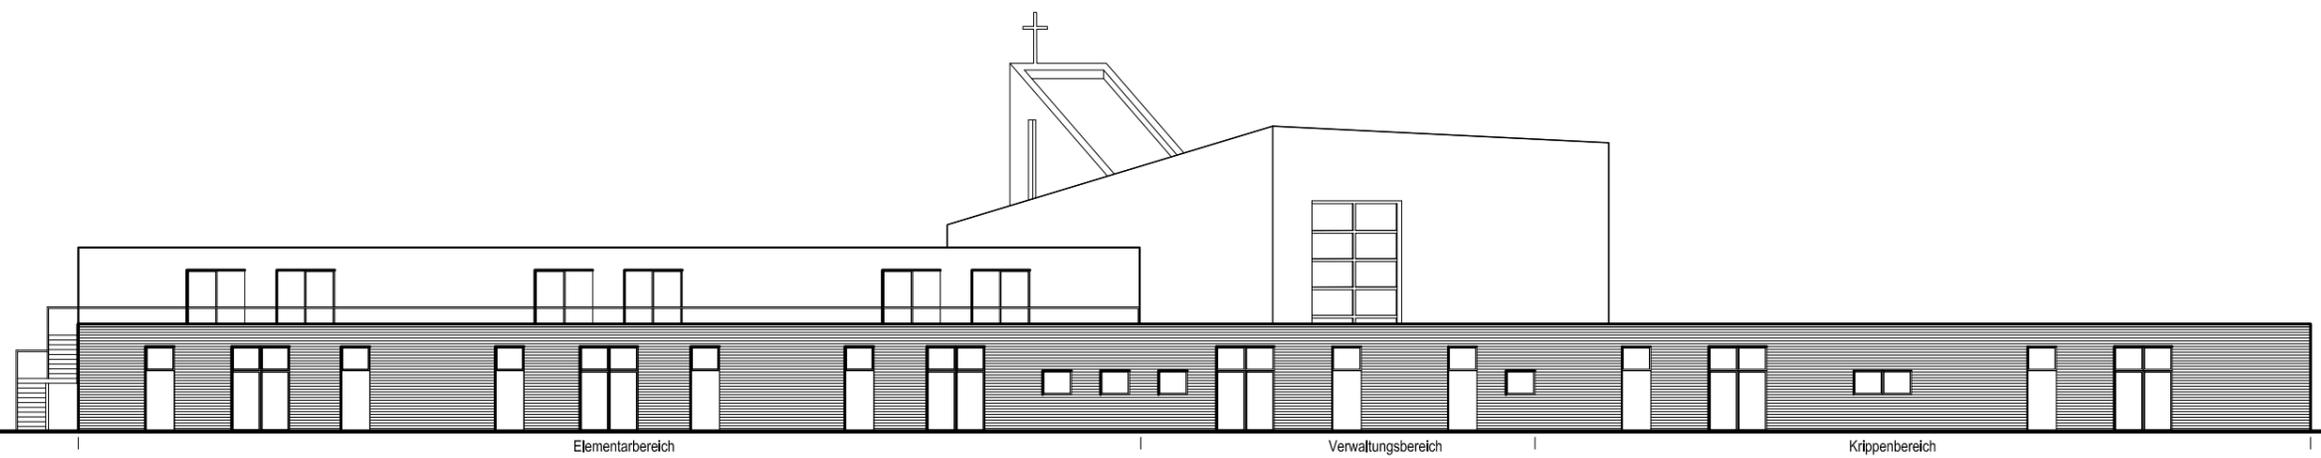

Ansicht Südost