

GEMEINDE : STADT NORDERSTEDT
GEMARKUNG : HARKSHEIDE
FLUR : 7
FLURSTÜCK : 3/13

ENTWURF

BAUVORHABEN:
NEUBAU MENSA UND PFADFINDERGEBÄUDE
GRUNDSCHULE FALKENBERG

BAUHERR:
STADT NORDERSTEDT

BAUORT:
AM EXERZIERPLATZ 26
22844 NORDERSTEDT

PLANNUMMER:
LAGEPLAN VAR.5A

MASSSTAB:
1 : 500


ÄNDERUNGEN:


ENTWURFSVERFASSTER:
KARSTEN WULF
DIPL. ING. ARCHITEKT
BROOKSTRASSE 9 24568 OERSDORF
TEL: 04191-4226 FAX: 04191-4238

DATUM:
06.05.2014

GEZEICHNET:
TONN

BLATT-NR.:
1

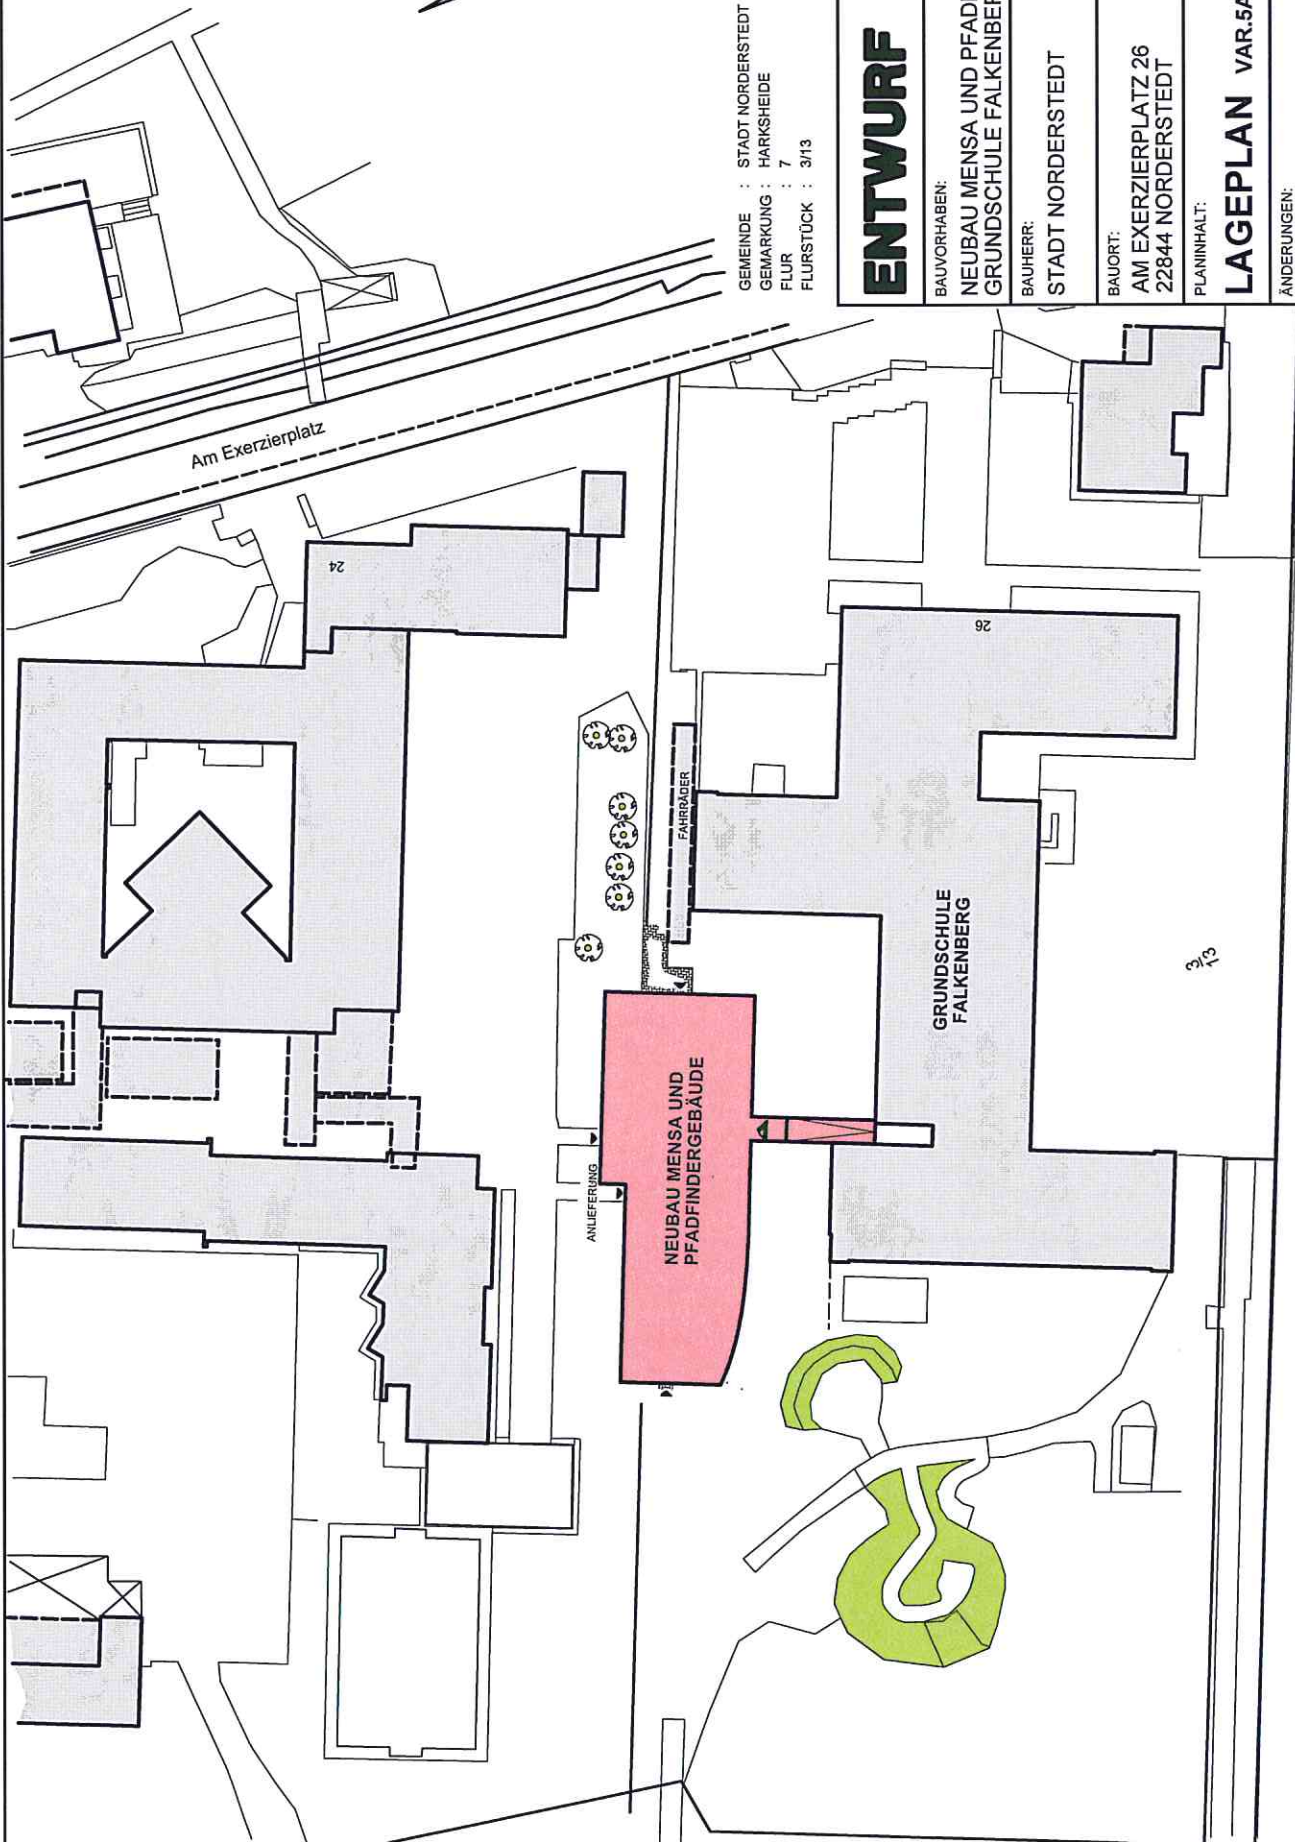

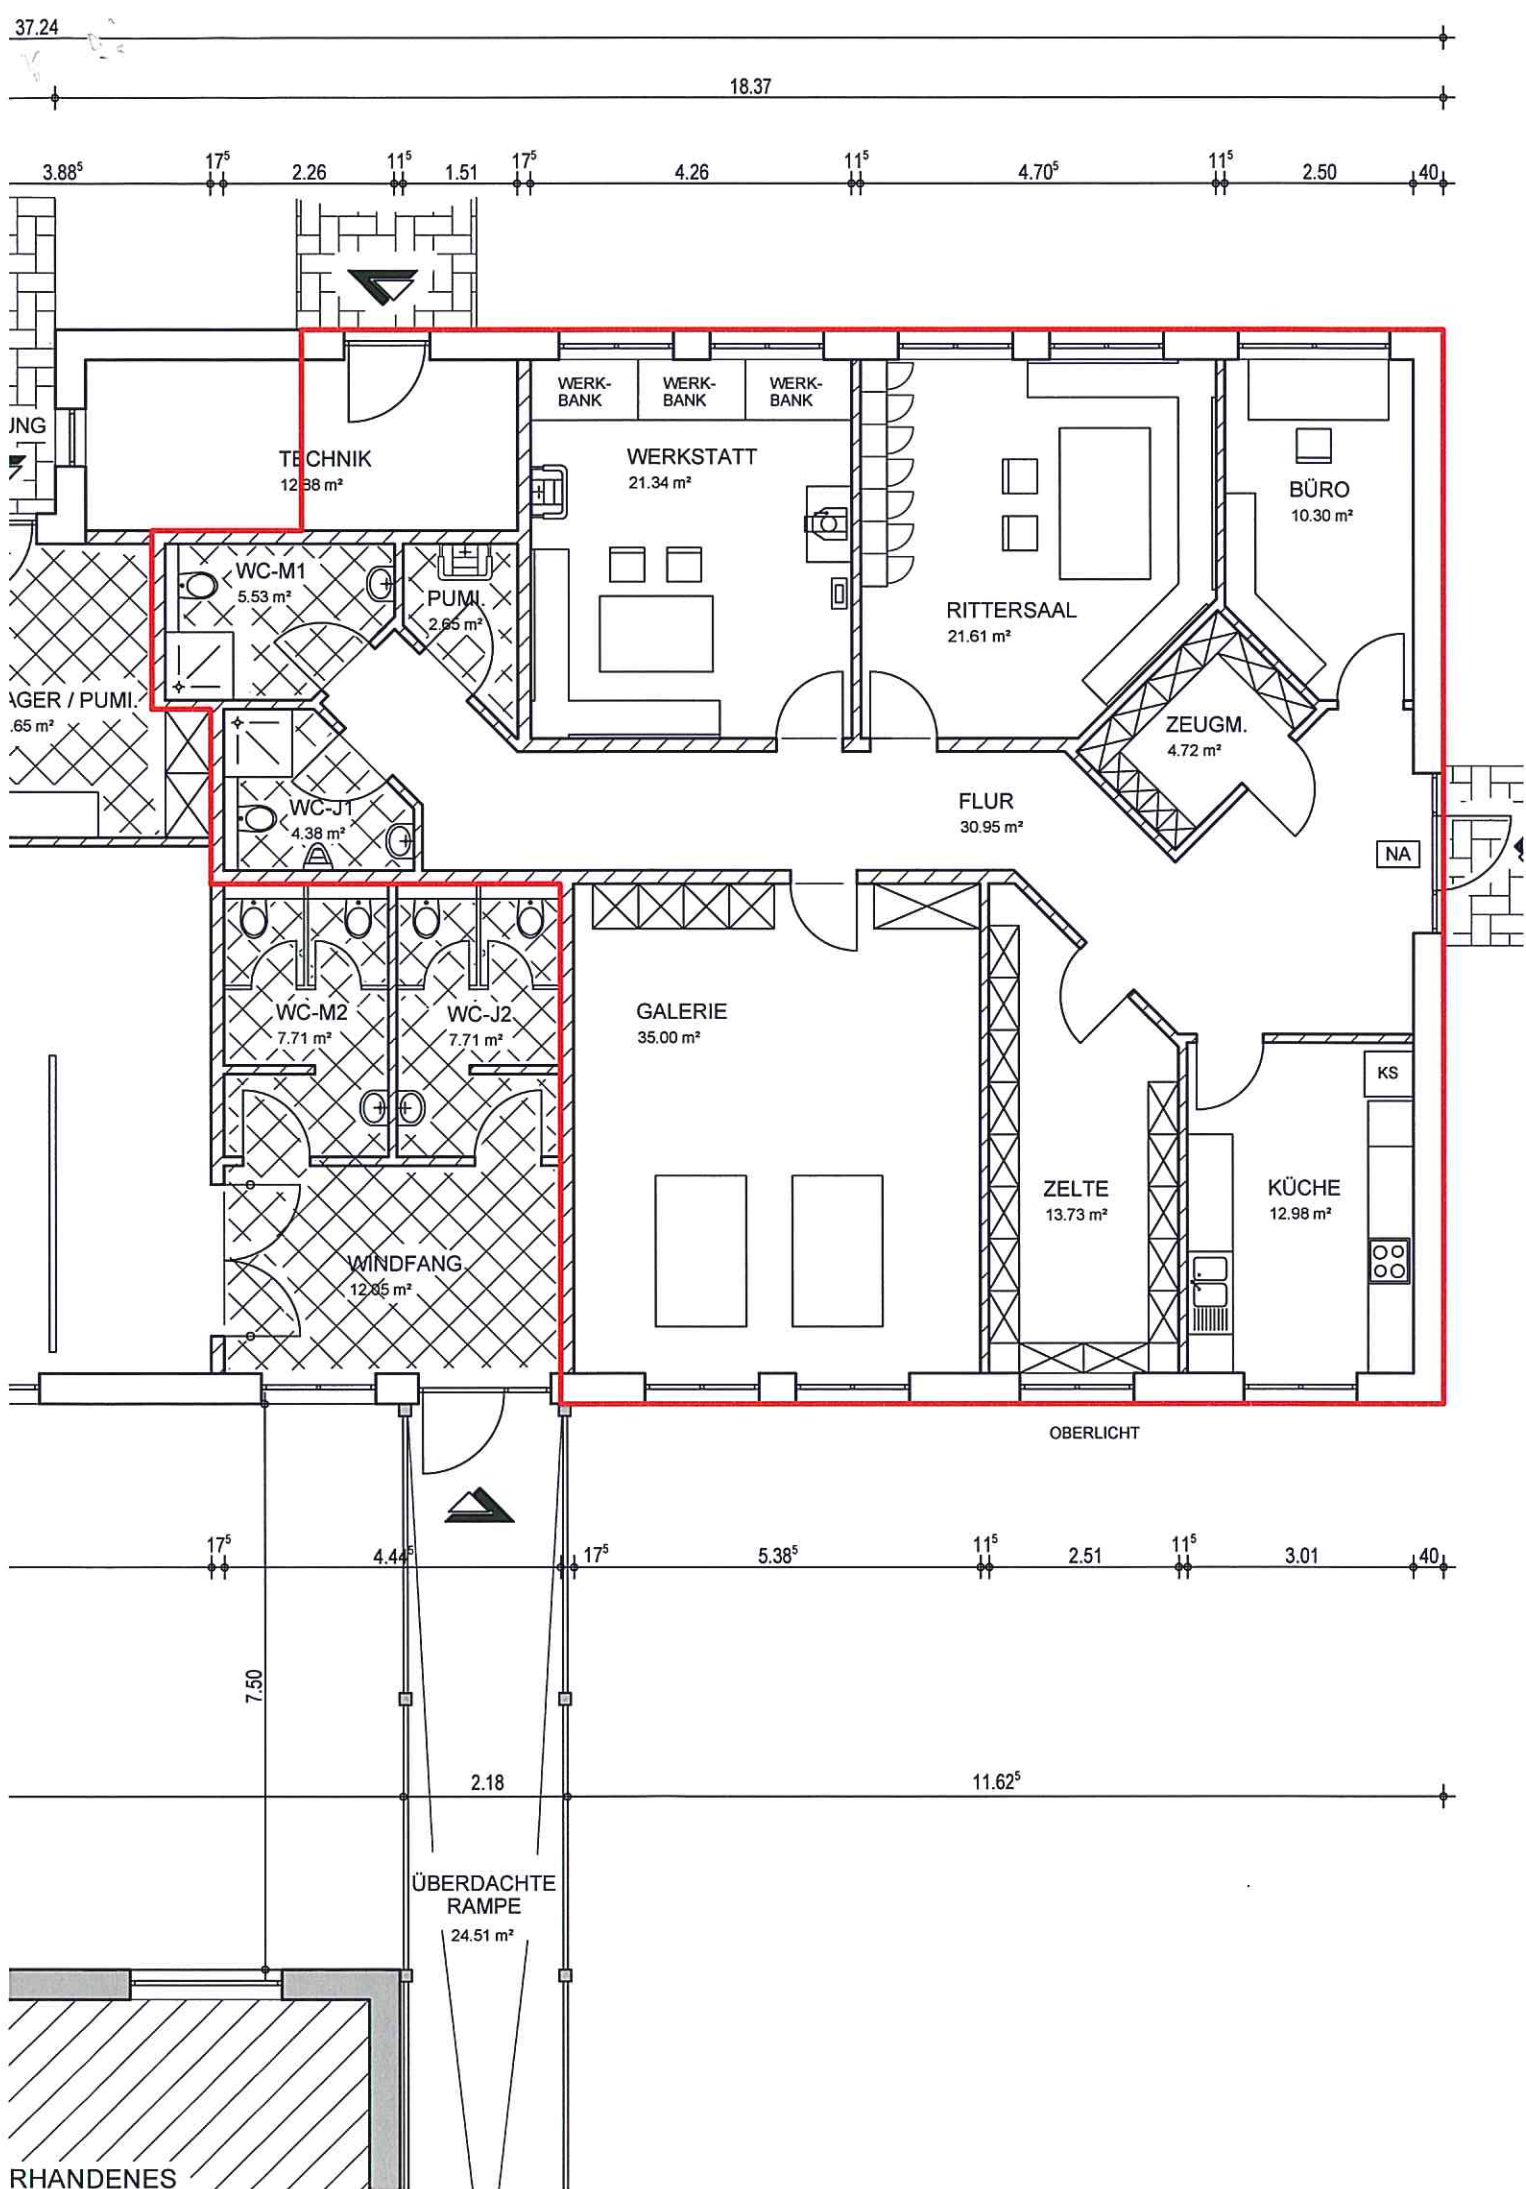

NUTZFLÄCHENBERECHNUNG: BAUTEIL PFADFINDER

Bauvorhaben: Neubau Mensa und Pfadfindergebäude
Grundschule Falkenberg

Bauherr : Stadt Norderstedt

Bauort : Am Exerzierplatz 26, 22844 Norderstedt

Bezeichnung Funktion	Abmessung	Fläche	m ²
BÜRO	1	3.239*2.470	8,000
	2	0.5*(2.470+1.229)*1.241	2,295
	Summe		10,295
FLUR	1	0.5*(1.897+0.537)*1.360	1,656
	2	0.5*(2.784*2.784)	3,875
	3	5.037*1.545	7,783
	4	5.261*1.560	8,206
	5	2.090*0.265	0,554
	6	0.5*(1.114+3.146)*2.032	4,328
	7	0.5*(3.146+0.898)*2.248	4,545
	Summe		30,947
GALERIE	1	6.500*5.385	35,002
	Summe		35,002
KÜCHE	1	4.355*2.980	12,978
	Summe		12,978
LAGER / PUMI.	0		0,000
	Summe		0,000
PUMI.	1	0.5*(2.524+1.056)*1.480	2,649
	Summe		2,649
RITTERSAAL	1	4.980*2.847	14,178
	2	0.5*(4.980+3.152)*1.828	7,433
	Summe		21,611
TECHNIK (ZUR HÄLFTE)	1	5.700*2.260/2	6,441
	Summe		6,441
WC-J1	1	2.480*0.800	1,985
	2	0.5*(2.480+1.170)*1.310	2,390
	Summe		4,375
WC-M1	1	2.040*1.906	3,889
	2	0.5*(2.040+0.941)*1.099	1,638
	Summe		5,527

NUTZFLÄCHENBERECHNUNG: BAUTEL PFADFINDER

Bauvorhaben: Neubau Mensa und Pfadfindergebäude
Grundschule Falkenberg

Bauherr : Stadt Norderstedt

Bauort : Am Exerzierplatz 26, 22844 Norderstedt

Bezeichnung Funktion	Abmessung	Fläche	m ²
WERKSTATT	1	5.010*4.260	21,342
		Summe	21,342
ZELTE	1	4.316*2.480	10,704
	2	0.5*(2.480+0.326)*2.154	3,022
		Summe	13,726
ZEUGM.	1	2.605*1.813	4,723
		Summe	4,723
Summe			169,616
Gesamtsumme Pfadfindergebäude			169,620