


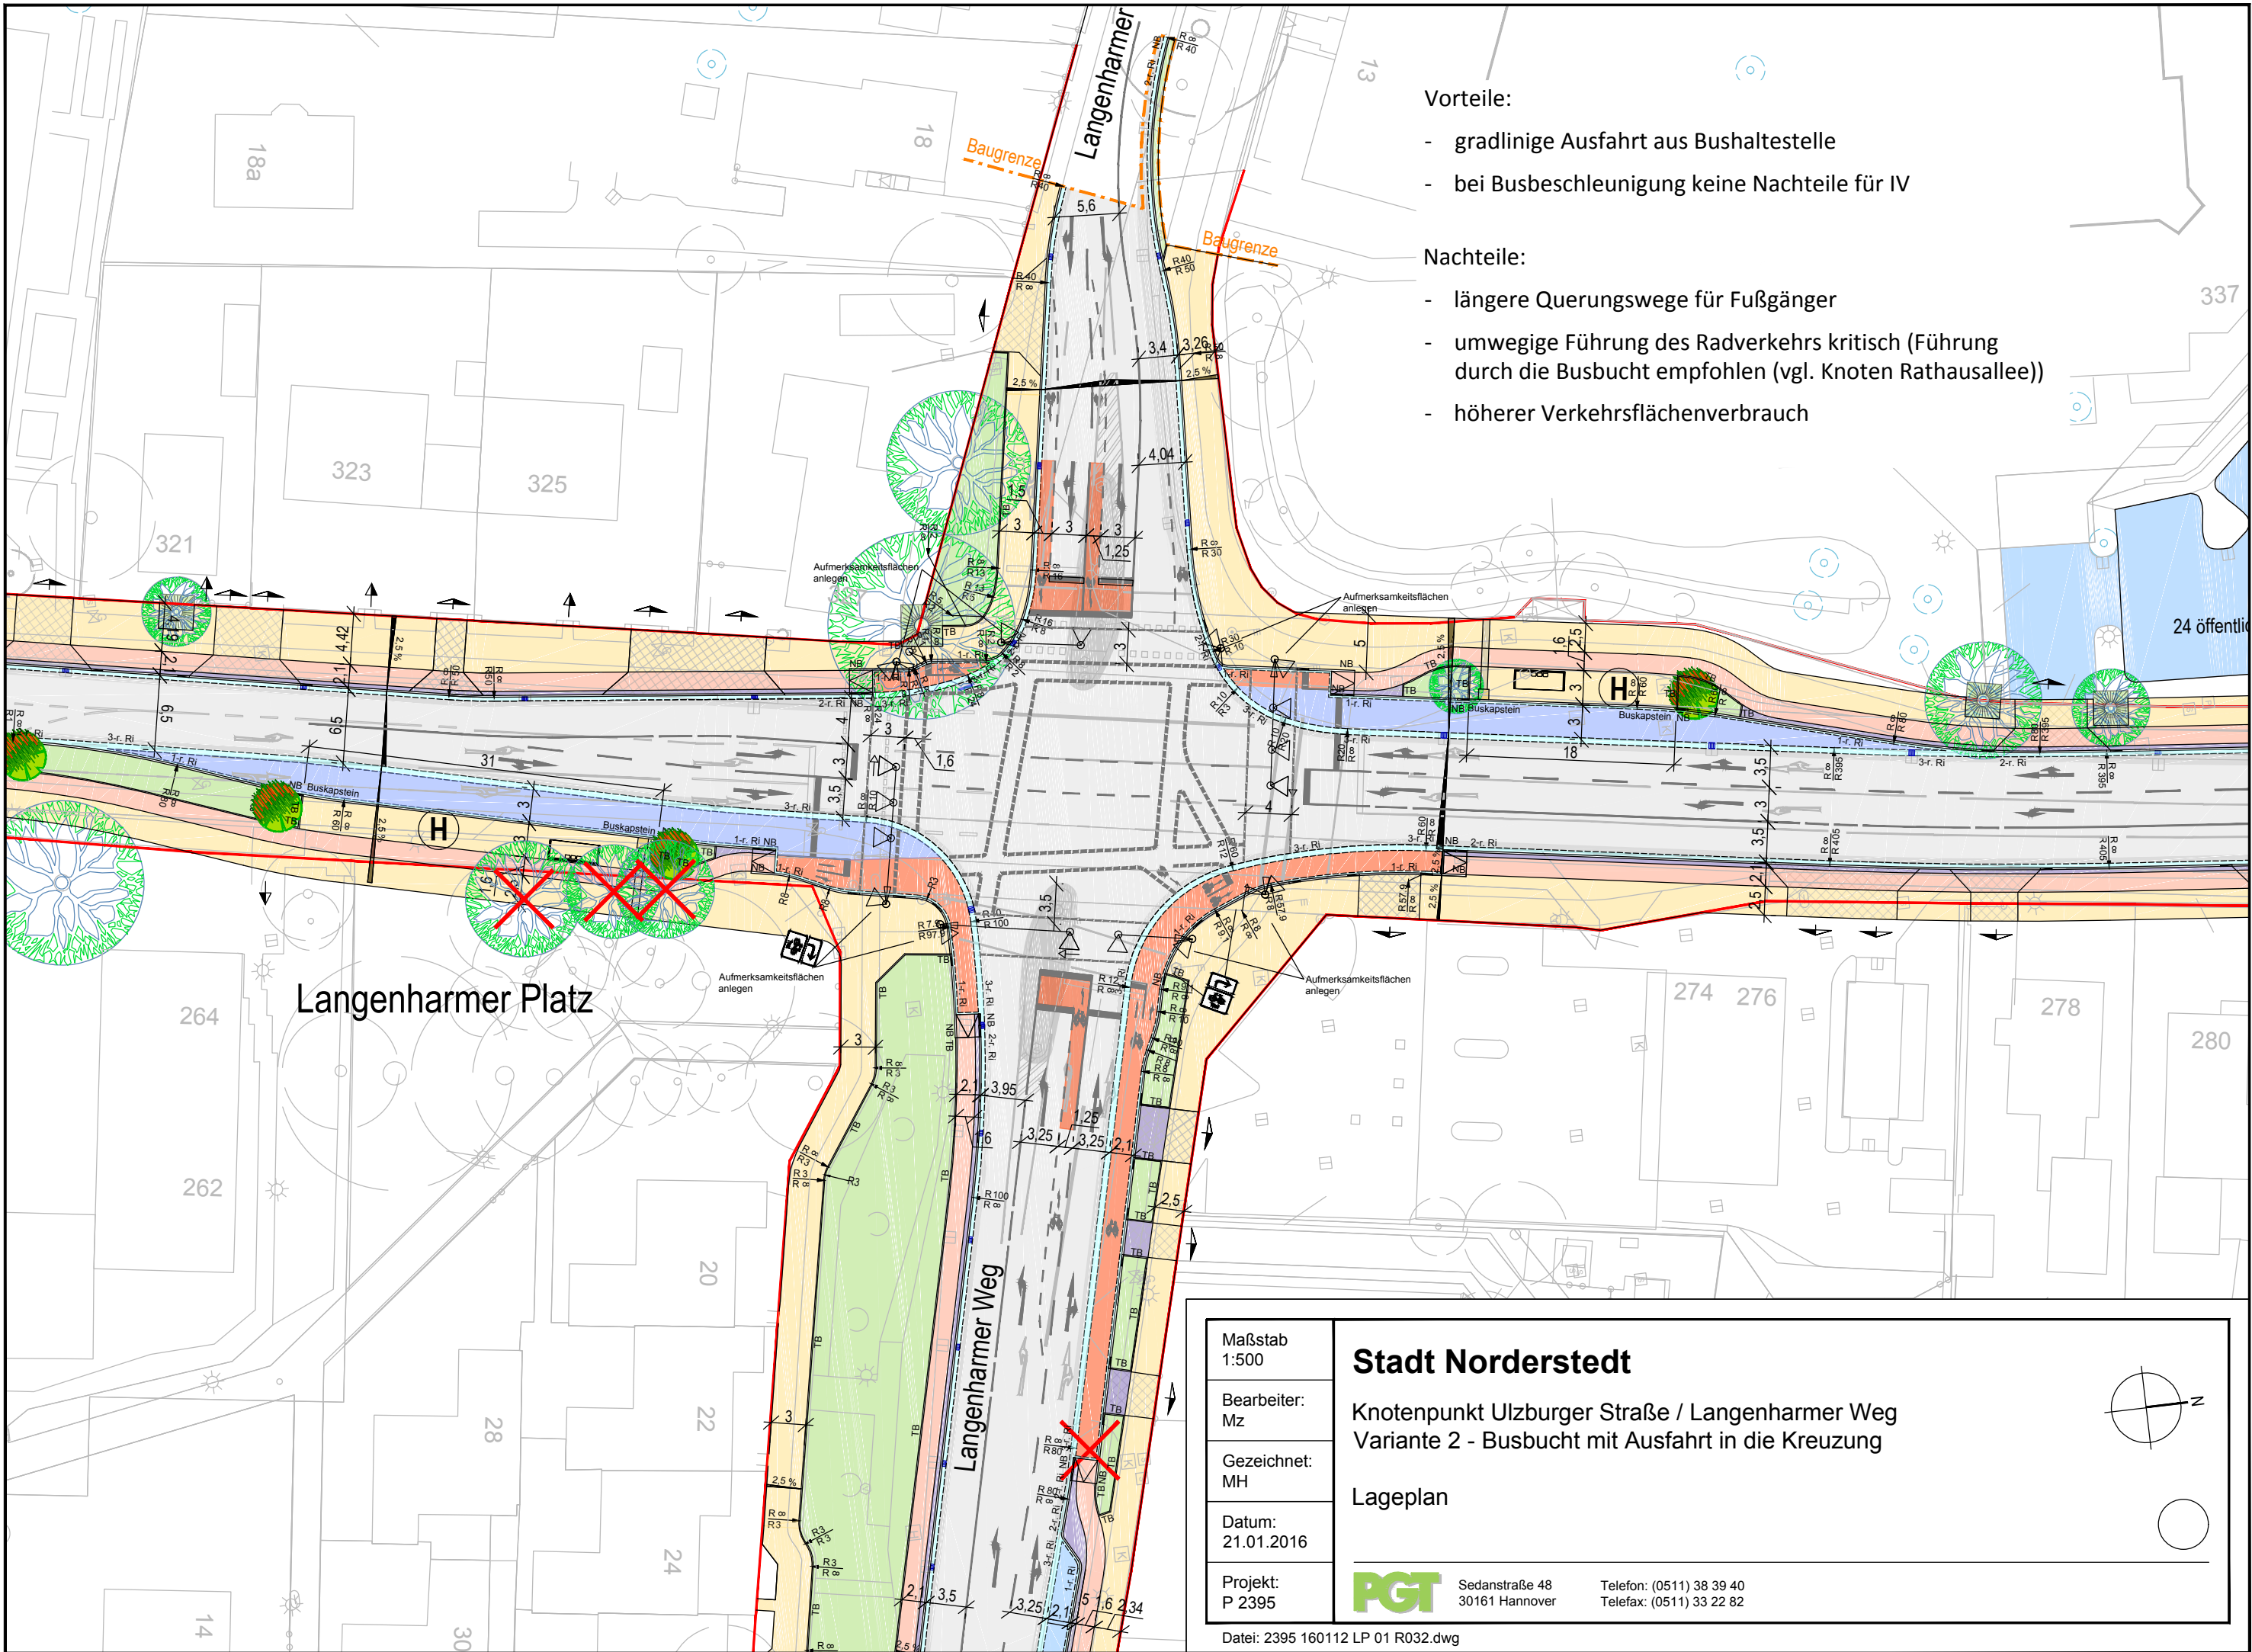

- Vorteile:
- gradlinige Ausfahrt aus Bushaltestelle
 - bei Busbeschleunigung keine Nachteile für IV

- Nachteile:
- längere Querungswege für Fußgänger
 - umwegige Führung des Radverkehrs kritisch (Führung durch die Busbucht empfohlen (vgl. Knoten Rathausallee))
 - höherer Verkehrsflächenverbrauch

Maßstab 1:500	Stadt Norderstedt Knotenpunkt Ulzburger Straße / Langenharmer Weg Variante 2 - Busbucht mit Ausfahrt in die Kreuzung Lageplan	
Bearbeiter: Mz		
Gezeichnet: MH		
Datum: 21.01.2016		
Projekt: P 2395		Sedanstraße 48 30161 Hannover Telefon: (0511) 38 39 40 Telefax: (0511) 33 22 82