


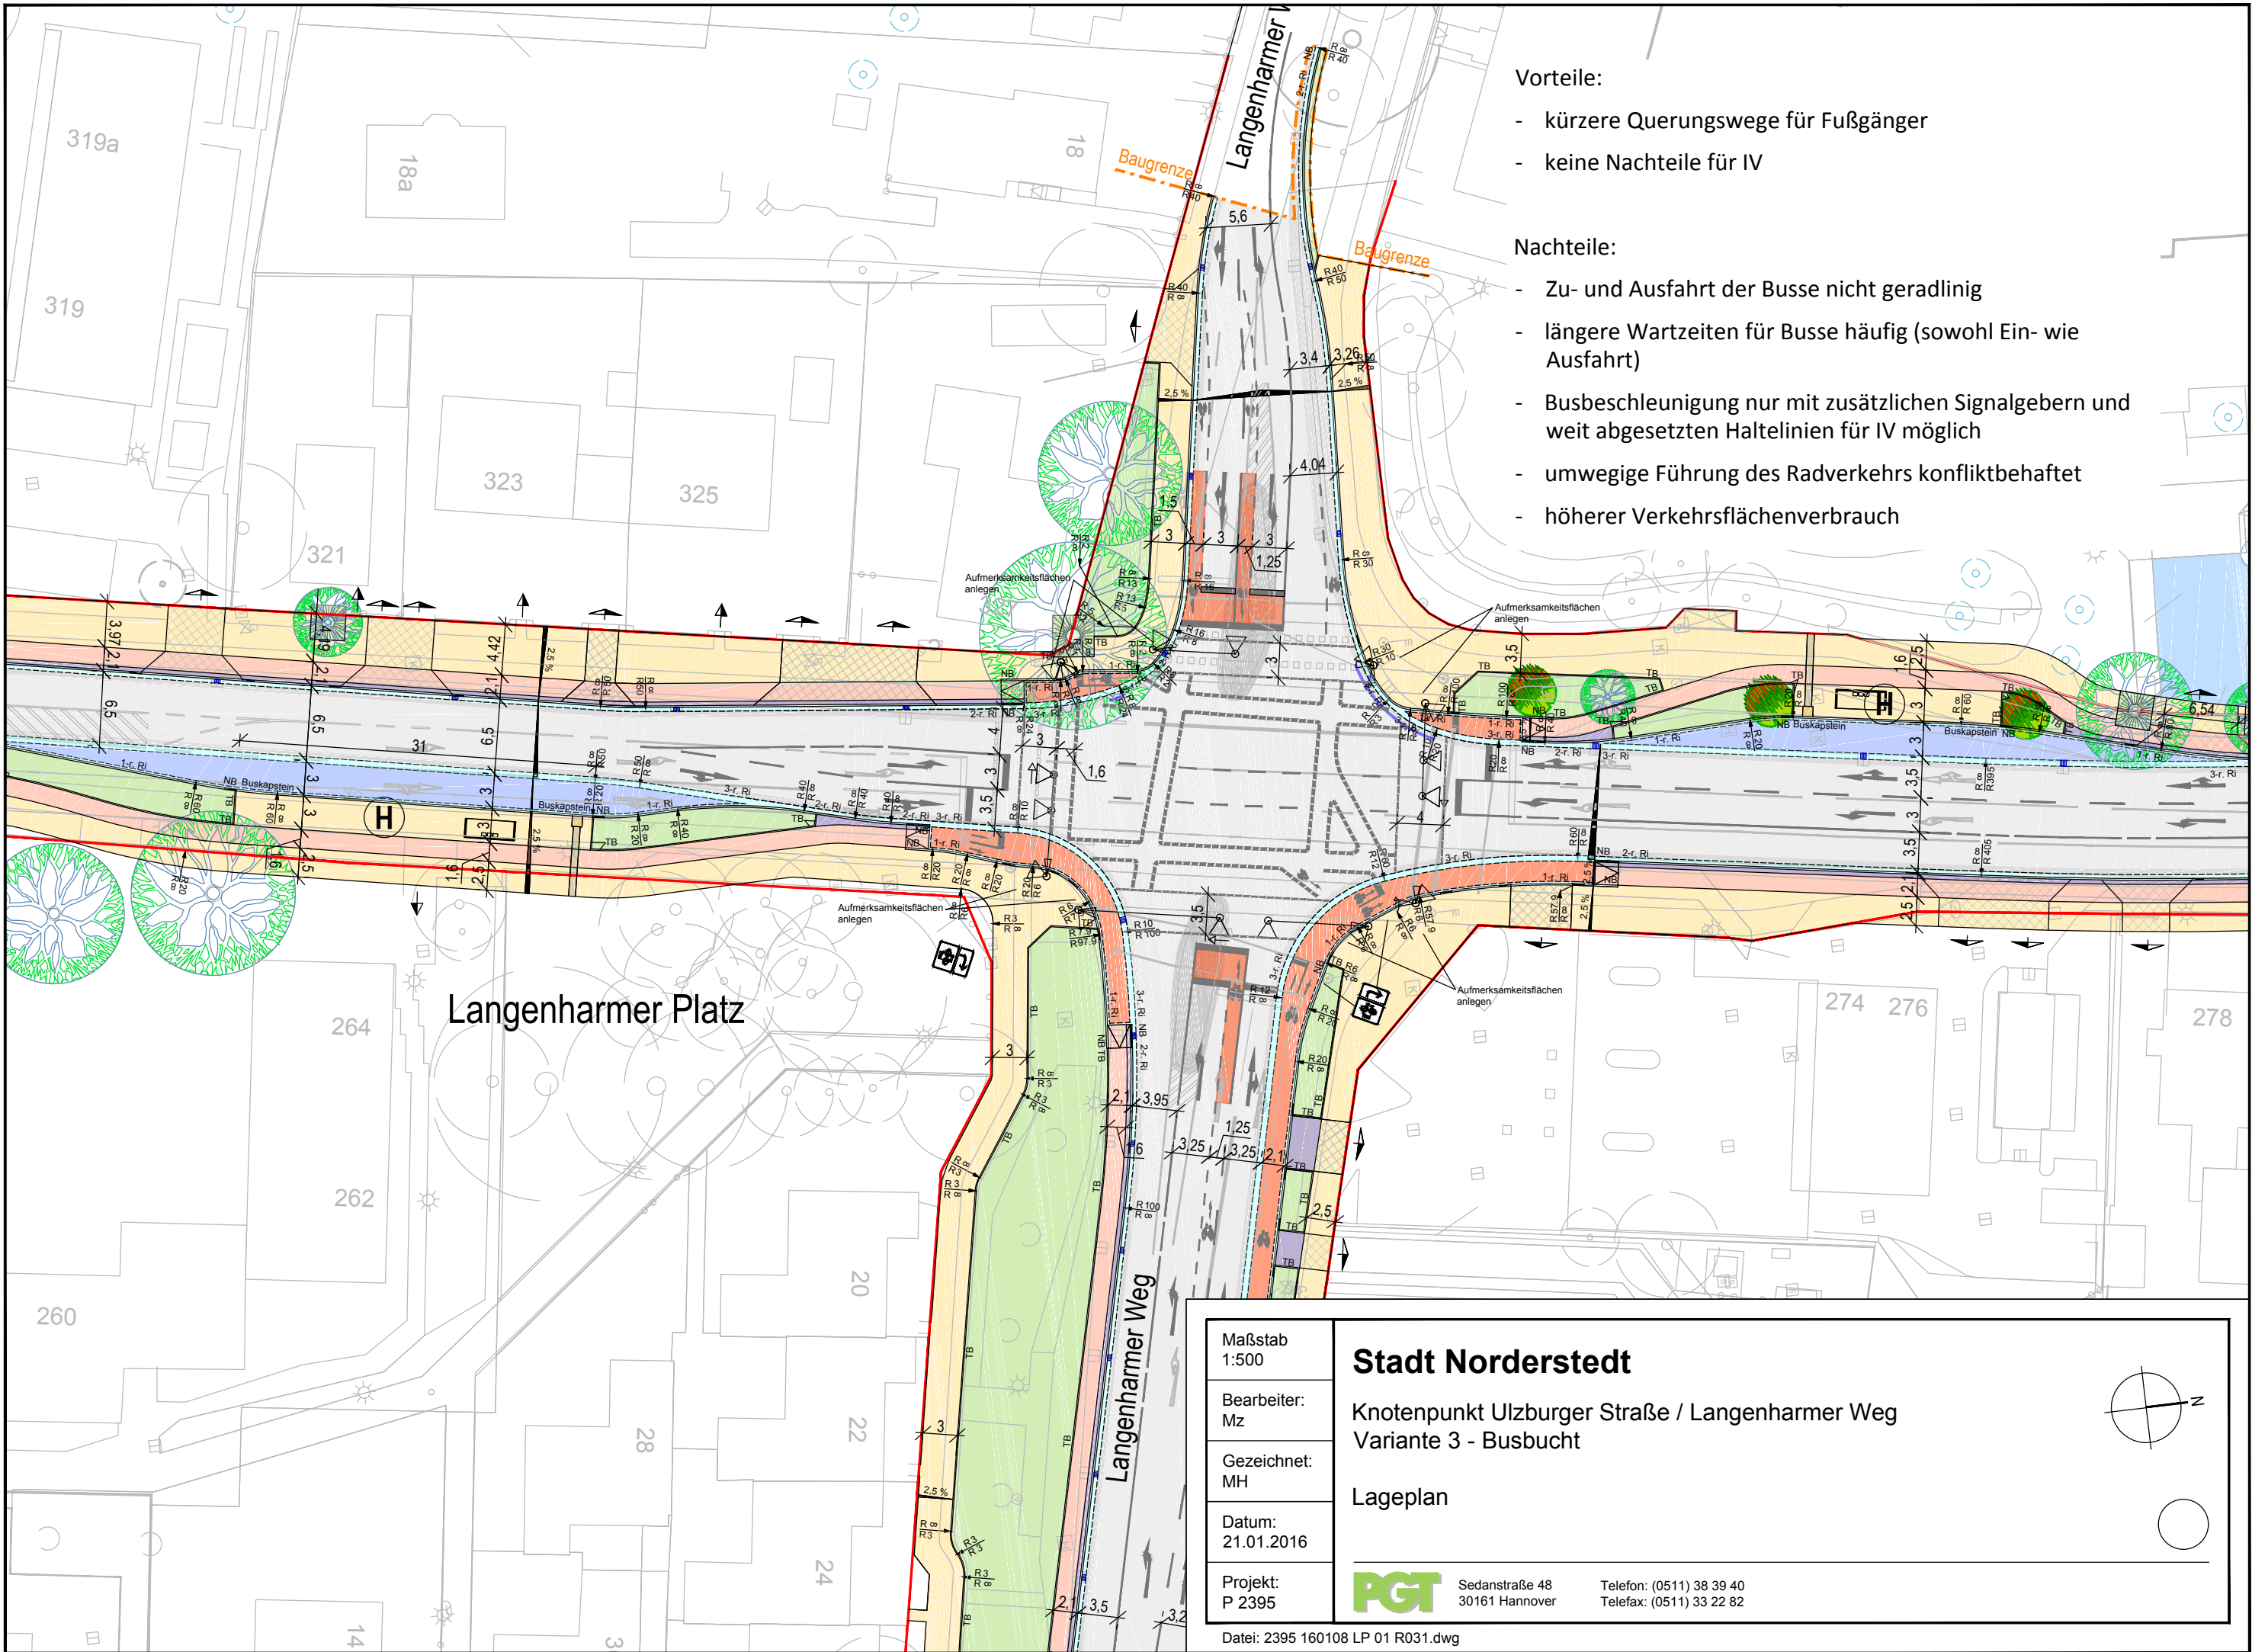

Vorteile:

- kürzere Querungswege für Fußgänger
- keine Nachteile für IV

Nachteile:

- Zu- und Ausfahrt der Busse nicht geradlinig
- längere Wartezeiten für Busse häufig (sowohl Ein- wie Ausfahrt)
- Busbeschleunigung nur mit zusätzlichen Signalgebern und weit abgesetzten Haltelinien für IV möglich
- umwegige Führung des Radverkehrs konfliktbehaftet
- höherer Verkehrsflächenverbrauch

Langenharmer Platz

Maßstab 1:500	Stadt Norderstedt	
Bearbeiter: Mz	Knotenpunkt Ulzburger Straße / Langenharmer Weg	
Gezeichnet: MH	Variante 3 - Busbucht	
Datum: 21.01.2016	Lageplan	
Projekt: P 2395		Sedanstraße 48 30161 Hannover Telefon: (0511) 38 39 40 Telefax: (0511) 33 22 82