

Architectural site plan of a school building complex. The plan shows a central building labeled "Neubau" (New Building) in a dark grey color. To its left is a long, narrow building labeled "Am Schulwald". To its right is a large, rectangular building labeled "Weg am D". The plan includes a legend with the following categories and corresponding colors:

- Neubau (Dark Grey)
- Bestand Verbinder (Medium Grey)
- Bestand KITA (Light Grey)
- Bestand Westflügel (Dark Grey)
- Bestand Umgebung (Light Grey)
- Brandabschnitt F60+M (Dark Grey)
- Brandwand F30 (Medium Grey)

The plan also shows various streets and paths, including "Cord-Buck-Weg" at the bottom and "Weg am D" on the right. The legend is located in the upper right corner of the plan.



38

Cordt-Buck-Weg

Weg am Denkmal

- Neubau
- Bestand Verbinder
- Bestand KITA
- Bestand Westflügel
- Bestand Umgebung
- Brandabschnitt F50-M
- Brandabschnitt F30

Legende		Schnittlinie	
	Wand Bestand		Änderungen
	Stahlbeton gem. Statik		Punkt in Klärung
	Mauerwerk		Höhenloten
	GK-Wand		OKFF
	Brustungsteile		Höhenmaß
	Fußmass von OKFF		Ausbau
	Wärmedämmung PS		Höhenmaß
	Perimeterdämmung		Rohbau
	Bauwerk neu		+40,85m üNN
	Tür Bestand		Schacht
	Tür neu		F 30 Wand
	Türhöhe ab OKFF		
	Türhöhe ab OKFF		
	Brandwand F 60-M		

Unterschrift Bauherr

Proj.Nr.: **OGGS**

Datum: 15.09.2016

LP: Vorentwurf

Maßstab: 1:500

Erstellt: HJ

Zeichnungs-Nr.: **OGGS L1 LP_03**


Projekt: Erweiterung Grundschule Harkheide-Nord Weg am Denkmal 9a 22844 Norderstedt

Bauherr: Stadt Norderstedt Amt für Gebäudewirtschaft Außenbereich Gebäude und Anlagen Rathsallee 50 22845 Norderstedt

Planinhalt: Lösung 1 Lageplan

ABJ. ARCHITECTURAL PRACTICE

Holtenauer Allee 79 D-22305 Norderstedt Telefon 040-451 777-40 Fax 040-451 777-99

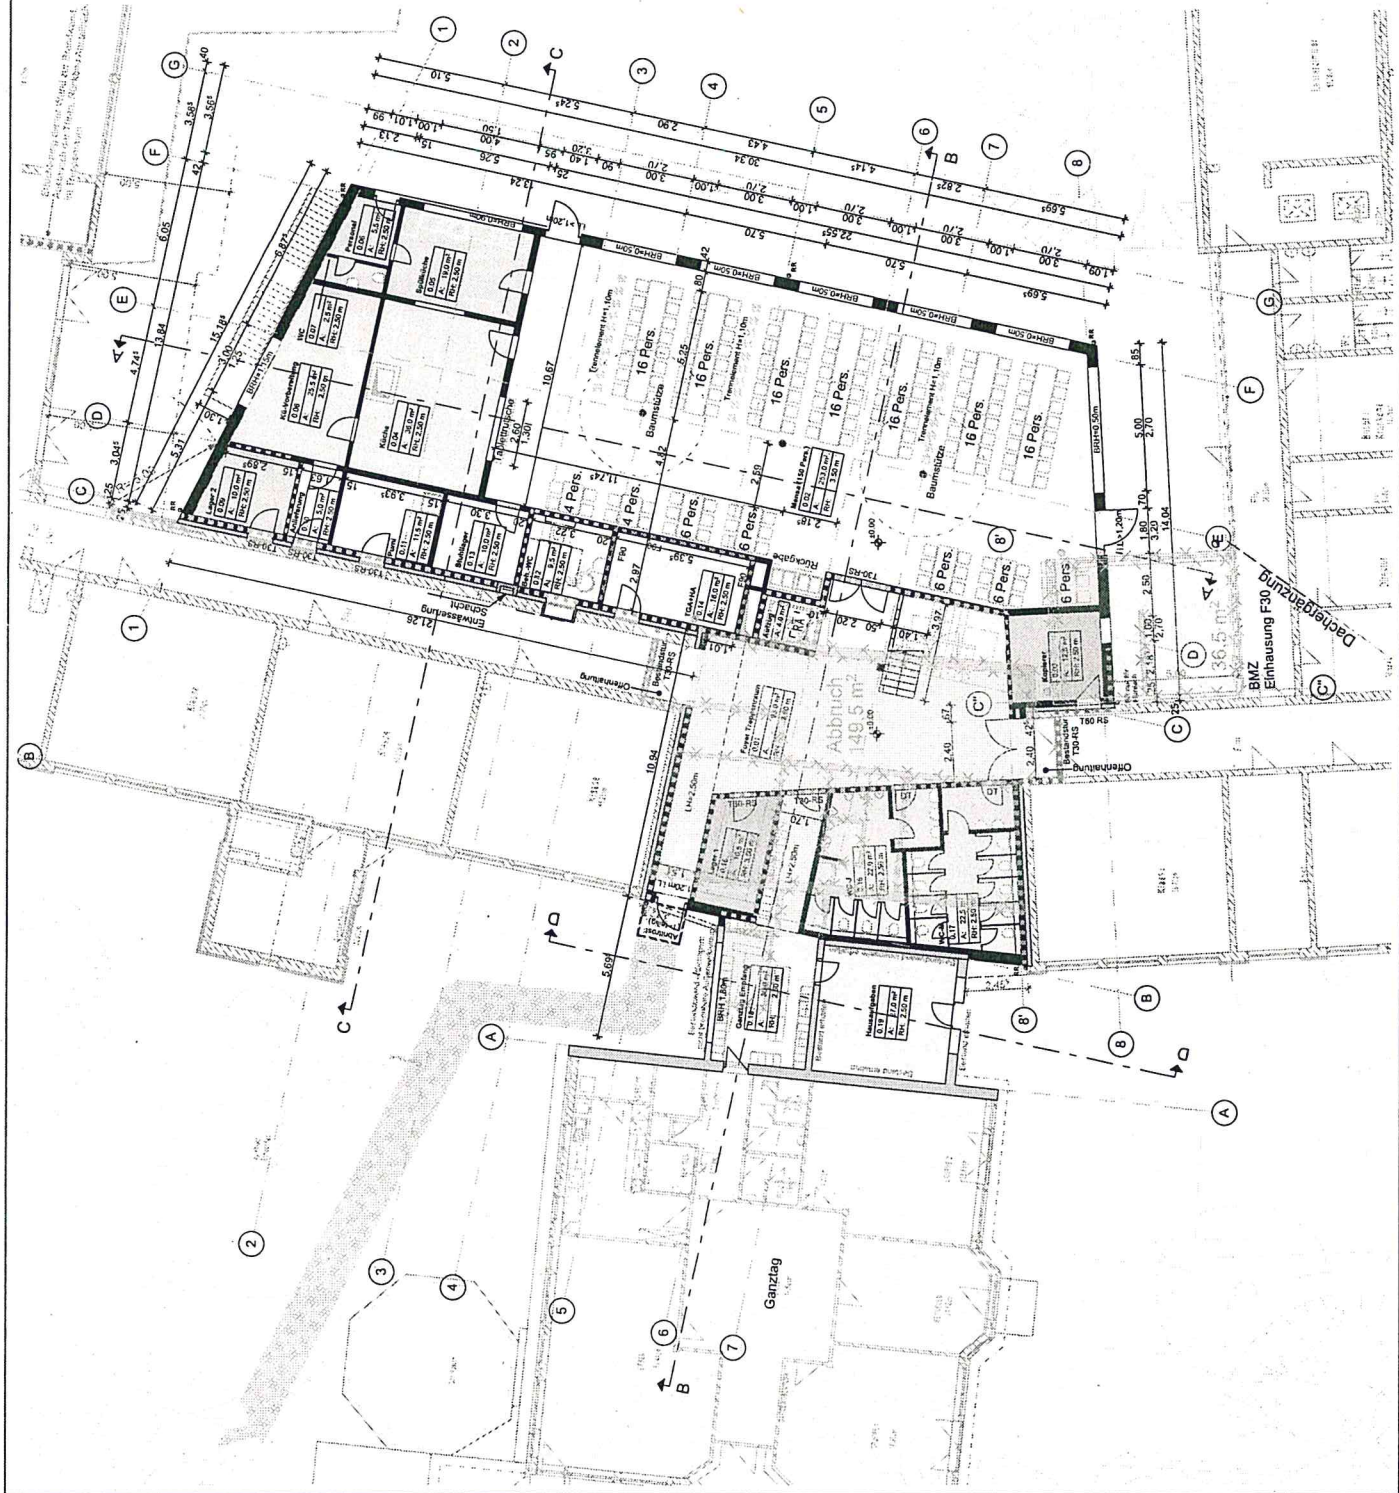

Legende

	Wand Bestand		Schnittlinie
	Stahlbeton gem. Stalk		Änderungen
	Mauerwerk		Punkt in Klärung
	GK-Vorsatzschale		Höhennoten OKFF
	GK-Wand		Höhenmaß Ausbau
	Brustungshöhe		Höhenmaß Rohbau
	Fertigmass von OKFF		+40.85m UNN
	Wärmedämmung Miwo		Schacht
	Wärmedämmung PS		F 30 Wand
	Perimeterdämmung		
	Bauteil Abbruch		
	Bauteil neu		
	Tur Bestand		
	Türhöhe ab OKFF		
	Tur neu		
	Türhöhe ab OKFF		
	Brandwand F 60-M		

Nr.	Änderung	Datum	Name
01	Änderungen: Türen, Fenster, Böden, Überdachung	14.11.2016	AM
02	Änderungen: Türen, Fenster, Böden, Überdachung	25.11.2016	AM
03	Änderungen: Türen, Fenster, Böden, Überdachung	07.12.2016	AM
04	Änderungen: Türen, Fenster, Böden, Überdachung	07.12.2016	AM
05	Änderungen: Türen, Fenster, Böden, Überdachung	07.12.2016	AM
06	Änderungen: Türen, Fenster, Böden, Überdachung	07.12.2016	AM
07	Änderungen: Türen, Fenster, Böden, Überdachung	07.12.2016	AM
08	Änderungen: Türen, Fenster, Böden, Überdachung	07.12.2016	AM
09	Änderungen: Türen, Fenster, Böden, Überdachung	07.12.2016	AM
10	Änderungen: Türen, Fenster, Böden, Überdachung	07.12.2016	AM

Unterschrift Bauherr 		Proj.Nr.: OGGS	
Projekt Erweiterung Grundschule Harkheide-Nord Weg am Denkmal 9a 22844 Norderstedt		Datum 15.03.2016	
Bauherr Stadt Norderstedt Amt für Gebäudewirtschaft Fachbereich Gebäude und Anlagen Rathausallee 50 22846 Norderstedt		LP Vorentwurf	
Planinhalt Lösung 1 Grundriss EG mit Abbruch		Maßstab 1:200	
Zeichnungs-Nr. / Index OGGS_L1 _EG_Abbr uch_03		Erstellt htu	
ABJ. Architekturbüro J. B. J.			

Legende		Schnittlinie	
	Wand Bestand		Schnittlinie
	Stahlbeton gem. Stalk		Änderungen
	Mauerwerk		Punkt in Klärung
	GK-Vorsatzschale		Höhenkoten OKFF
	GK-Wand		Höhenmaß Ausbau
	Brustungshöhe		Höhenmaß Rohbau
	Fertigmass von OKFF		Höhenmaß Rohbau
	Wärmedämmung Miwo		Höhenmaß Rohbau
	Wärmedämmung PS		Höhenmaß Rohbau
	Perimeterdämmung		Höhenmaß Rohbau
	Bauteil Abbruch		Höhenmaß Rohbau
	Bauteil neu		Höhenmaß Rohbau
	Tür Bestand		Höhenmaß Rohbau
	Türhöhe ab OKFF		Höhenmaß Rohbau
	Tür neu		Höhenmaß Rohbau
	Türhöhe ab OKFF		Höhenmaß Rohbau
	Brandwand F 60-M		Höhenmaß Rohbau

Nr.	Änderung	Datum	Name
02	Änderung: Zonen (Fassaden, abgem. Übersetzung)	14.11.2016	MM
01	Änderung: Entwurf, Abgem. Übersetzung, abgem. Übersetzung	25.10.2016	MM


Unterschrift Bauherr

Proj.Nr.: **OGGS**

Datum: 15.09.2016
LP: Vorentwurf


Maßstab: 1:200
Erstellt: Hfu

Zeichnungs-Nr.: **OGG L1 DA 1BA_02**

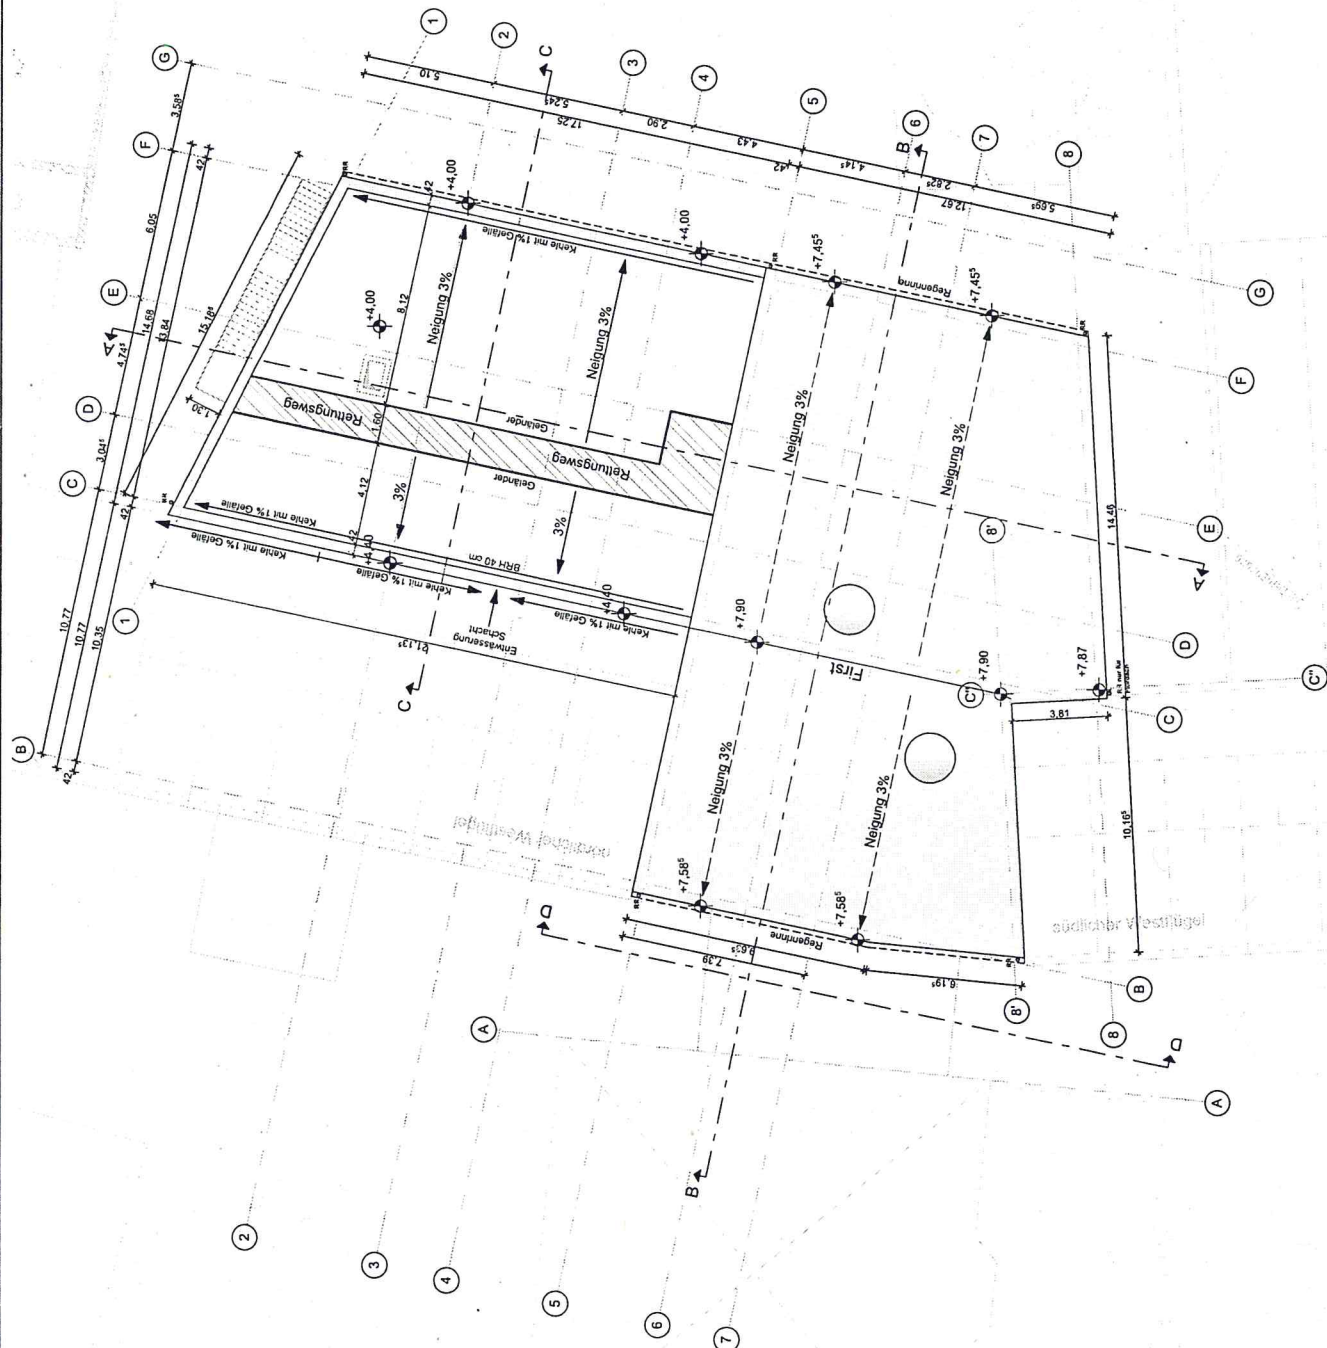

Lösung 1
Dachaufsicht 1.BA

ABJ.
Architektenbüro
Hertenstraße 79
42699 Solingen
Telefon 020451 777-80
Fax 020451 777-99

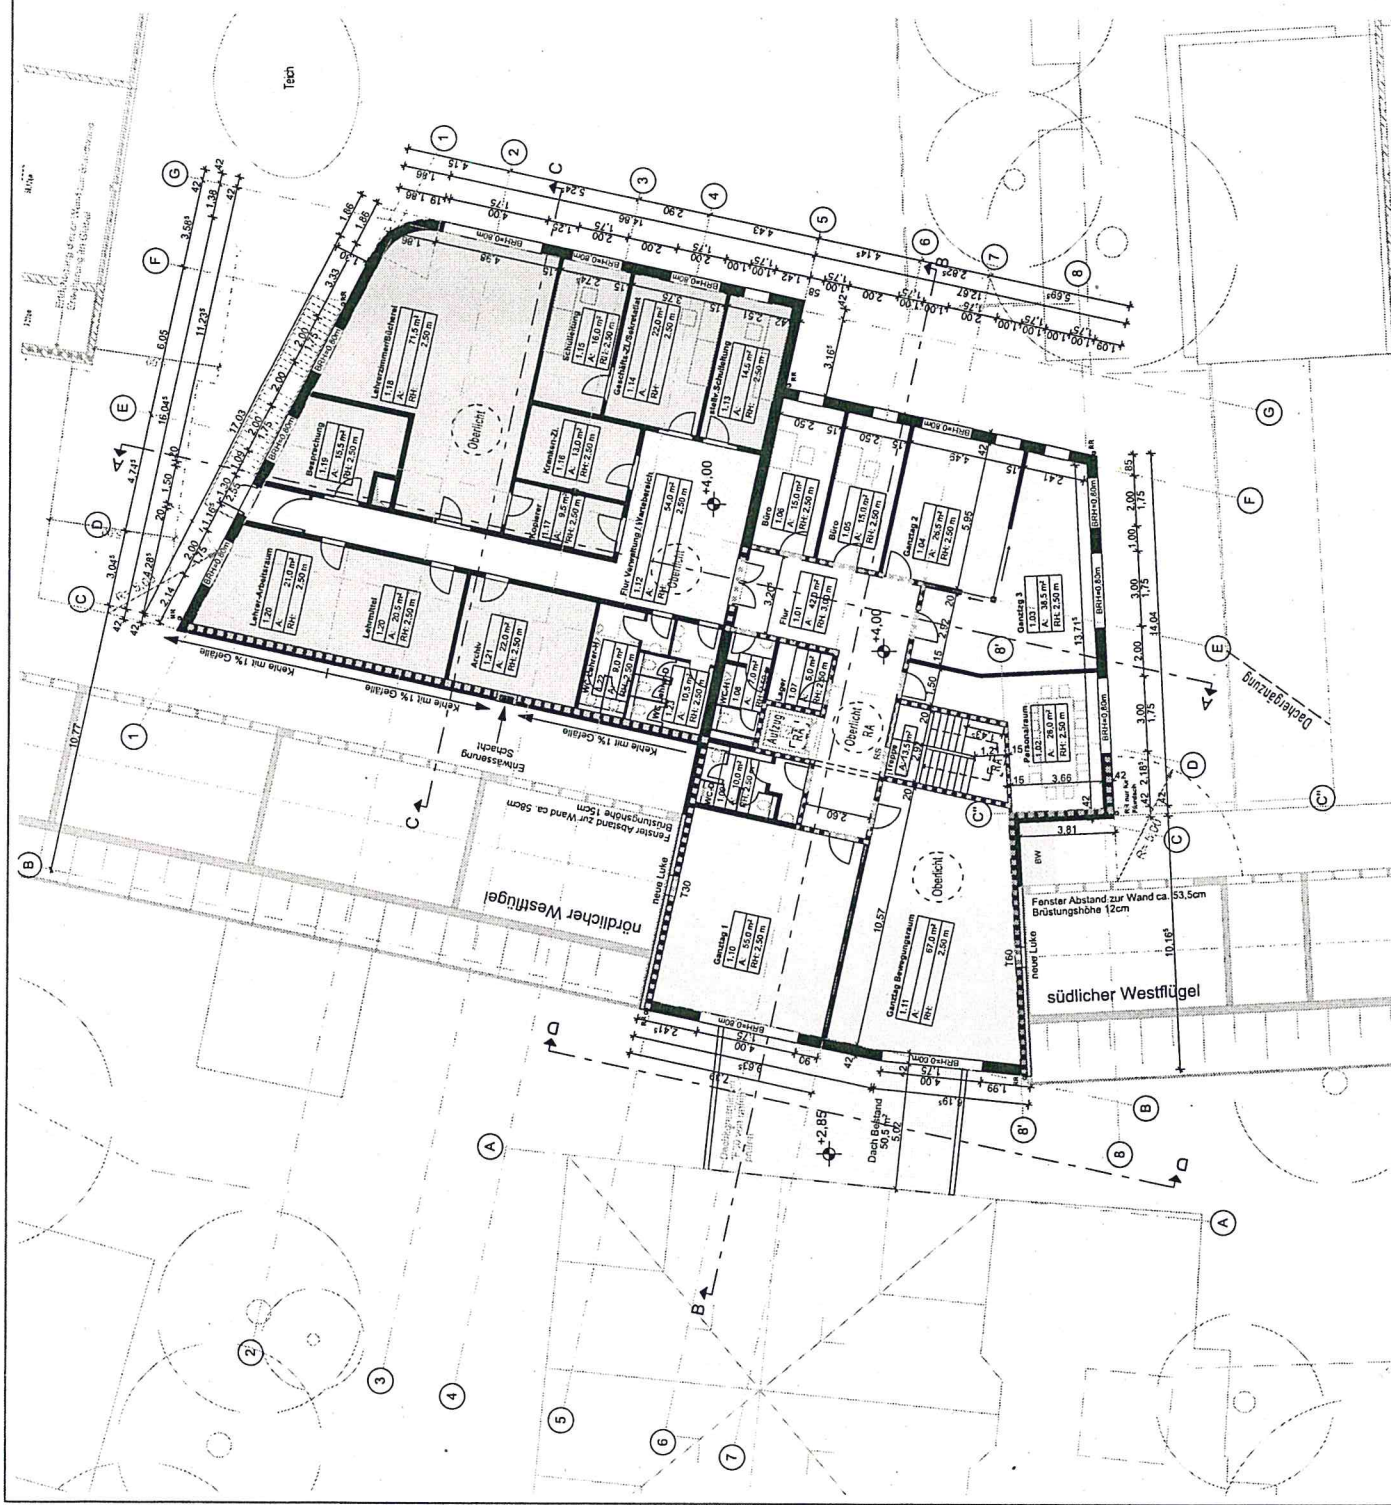

Legende

Wand Bestand	Schüttlinie
Stahlbeton gem. Staluk	Änderungen
Mauerwerk	Punkt in Klärung
GK-Vorsatzschale	Höhenkoten OKFF
GK-Wand	Höhenmaß
Brüstungshöhe: Fertigmass von OKFF	Ausbau
Wärmedämmung Miwo	Höhebau
Wärmedämmung PS	+40.85m DNN
Perimeterdämmung	Schacht
Bauwerk Abbruch	F 30 Wand
Bauwerk neu	
Tür Bestand, Türhöhe ab OKFF	
Tür neu, Türhöhe ab OKFF	
Brandwand F 60+M	

Nr.	Änderung	Datum	Name
01	Ausgangspunkt: Zustand, Fassade, Außen, Überdachung	14.12.2014	MA
02	Baugruben vorarbeiten, Außen, Sanierung, Außen, Überdachung	25.12.2014	MA
03	Trassenplan, Gebäude im Inneren, Sanierung, Außen, Überdachung	25.12.2014	MA
04	Sanierung des Gebäudes, Außen, Überdachung	25.12.2014	MA
05	Sanierung des Gebäudes, Außen, Überdachung	25.12.2014	MA

Unterschrift Bauherr

Proj.Nr.: **OGGS**

Datum: 15.09.2016

LP: Vorentwurf

Maßstab: 1:200

Erstellt: hfu

Zeichnungs-Nr.: **OGGS L1 OG 2BA 03**


Projekt: Erweiterung Grundschule Harkheide-Nord Weg am Denkmal 9a 22844 Nordstedt

Bauherr: Stadt Nordstedt Amt für Gebäudewirtschaft Fachbereich Gebäude und Außenanlagen Postfach 50 22846 Nordstedt

Planinhalt: Lösung 1 Grundriss OG 2.BA

Herbertstraße 79 D-22605 Hamburg Telefon: 040 451 77190 Fax: 040 451 77199

ABJ Architekturbüro Jürgens

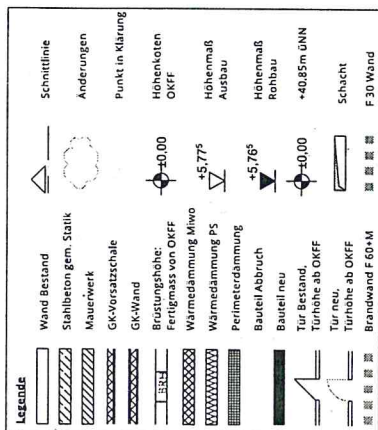[illegible]

Projekt Erweiterung Grundschule Harkshelde-Nord Weg am Denkmal 9a 22844 Norderstedt	Proj.Nr.: OGGS
--	---------------------------------

Bauherr	Stadt Norderstedt Amt für Gebäudewirtschaft Fachbereich Gebäude und Außenanlagen Rathausallee 50 22846 Norderstedt
Datum	15. 09. 2016
LP	Vorentwurf




Planinhalt	Lösung 1 Dachaufsicht 2.BA	Maßstab	1:200
		Erstellt	hfu

ABJ
Architektenbüro

Harkortstraße 79
D - 22765 Hamburg
Telefon 040-851 777-80
Fax 040-851 777-99


Zeichnungs-Nr.
/ Index

OGG L1
DA 2BA
02

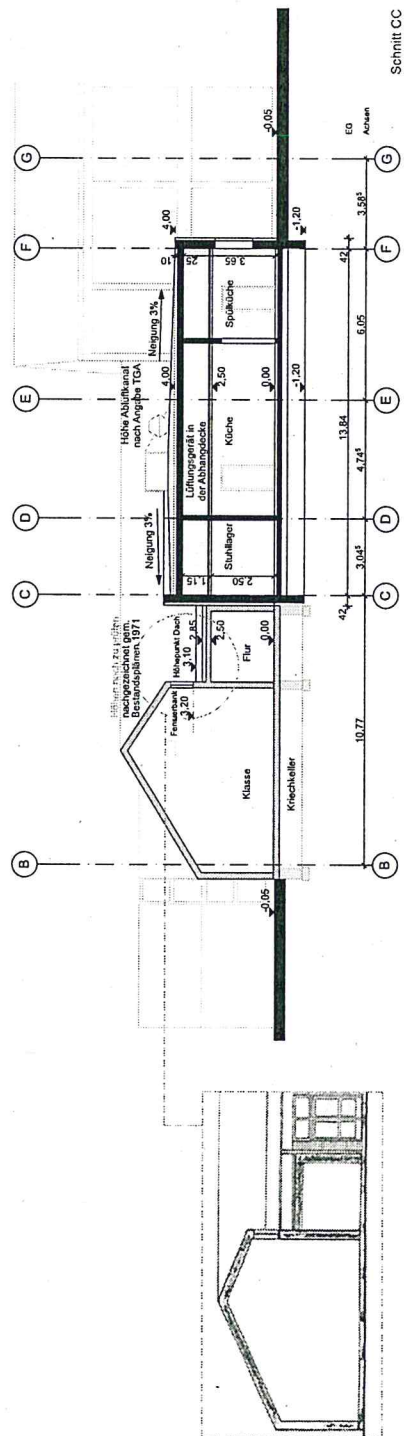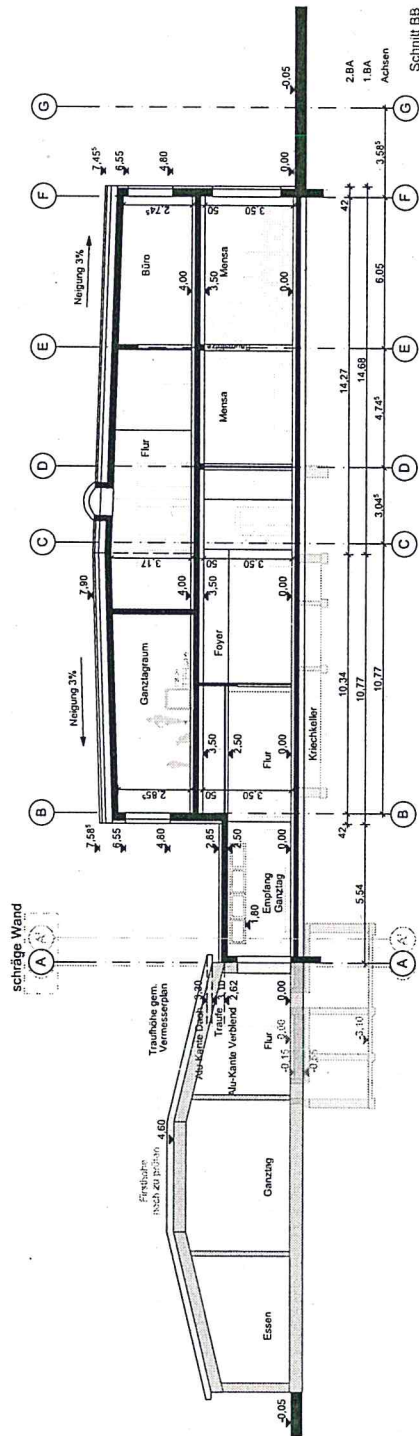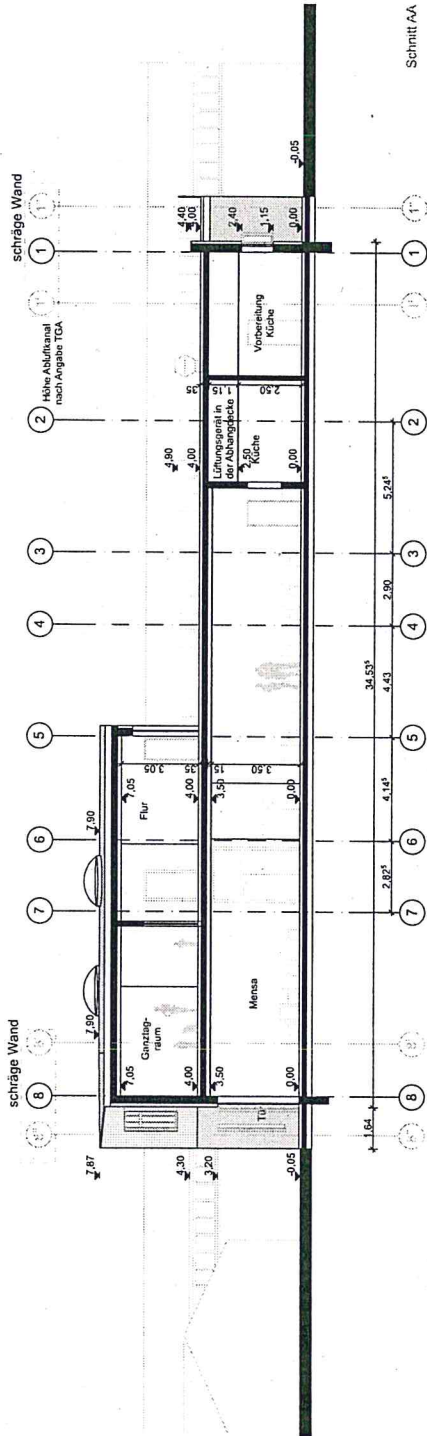

Legende	Wand Bestand	Schnittlinie
	Stahlbeton gem. Statik	Änderungen
	Mauerwerk	Punkt in Klärung
	GK-Voratzschale	Höhenknoten
	GK-Wand	OKFF
	Brüstungshöhe: Fertigmass von OKFF	Höhenmaß
	Wärmedämmung Miwo	Ausbau
	Wärmedämmung PS	Höhenmaß
	Perimeterdämmung	Ausbau
	Bauwerk Abbruch	Höhenmaß
	Bauwerk neu	Höhenmaß
	Tür Bestand, Türhöhe ab OKFF	Höhenmaß
	Tür neu, Türhöhe ab OKFF	Höhenmaß
	Brandwand F 60-M	Höhenmaß
		Schacht
		F 30 Wand

Nr.	Änderung	Datum	Name
01	Auftraggeber: Statik, Fassade, abgib. Gesamtwerk	14.12.2016	Nr.

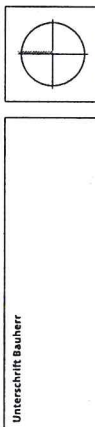


Projekt
Erweiterung Grundschule
Harktselde-Nord
Weg am Denkmal 9a
22844 Norderstedt






Bauherr
Stadt Norderstedt
Amt für Gebäudewirtschaft
Fachbereich Gebäude und
Räumen
Rathausstr. 50
22844 Norderstedt

Planinhalt
Lösung 1 Schnitte
AA, BB, CC 1.BA

Schulungs-Nr.
OGGS L1
SC ABC
01


Architect
Harktselde 79
22844 Norderstedt
Tel. 040-451 771-40
Fax 040-451 771-99

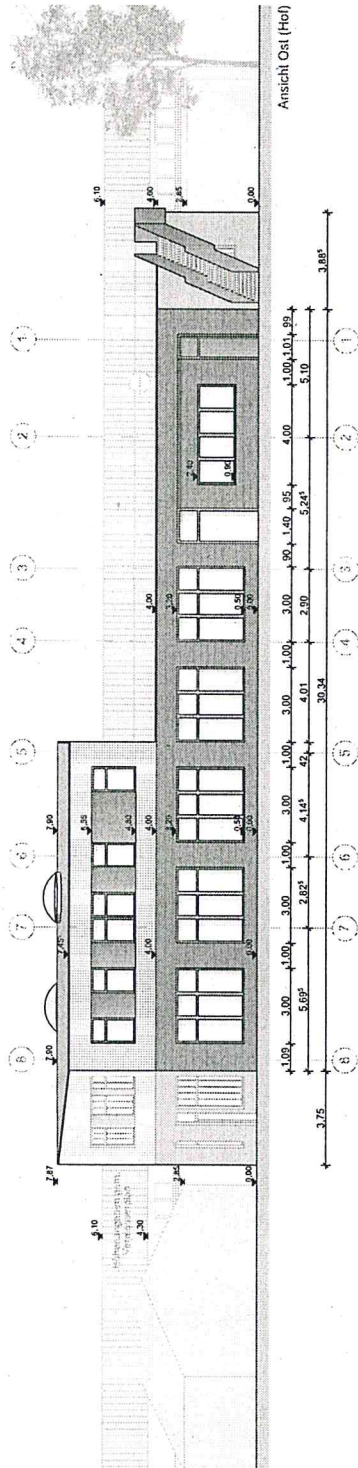

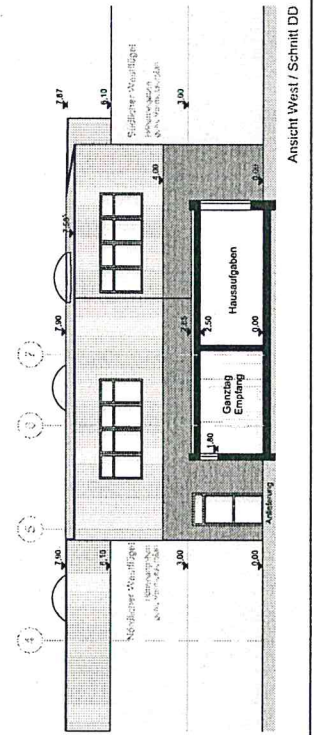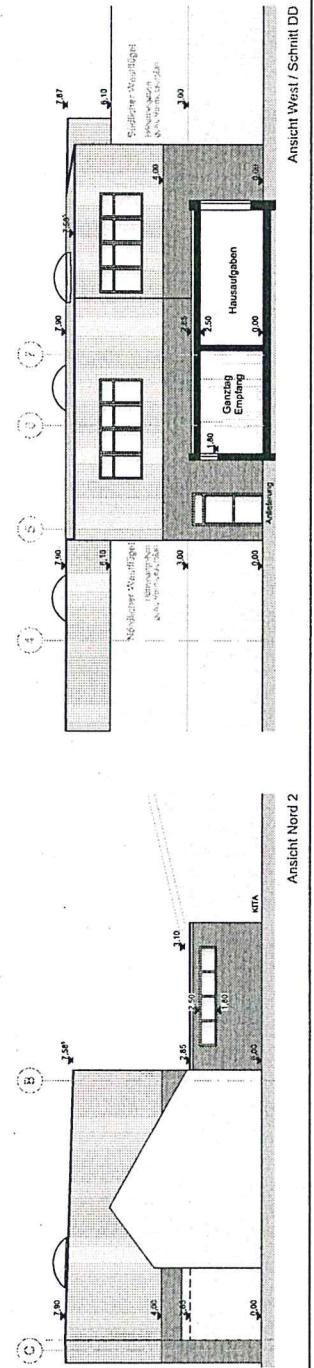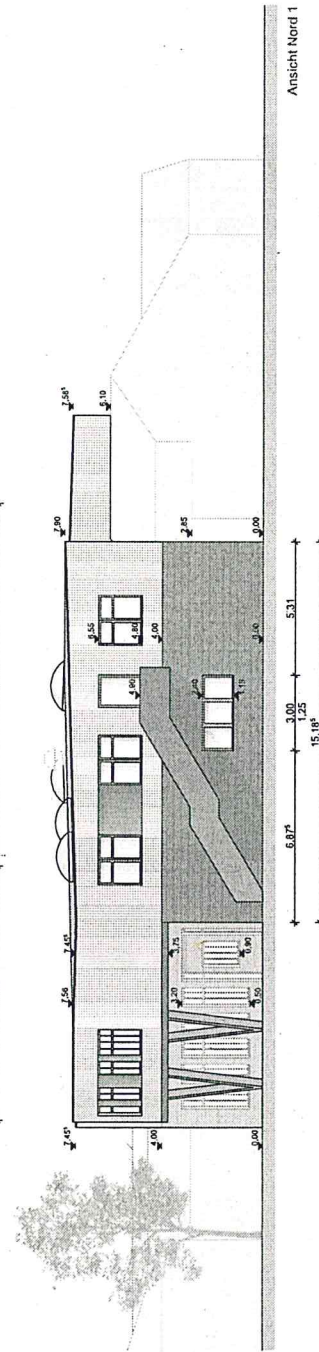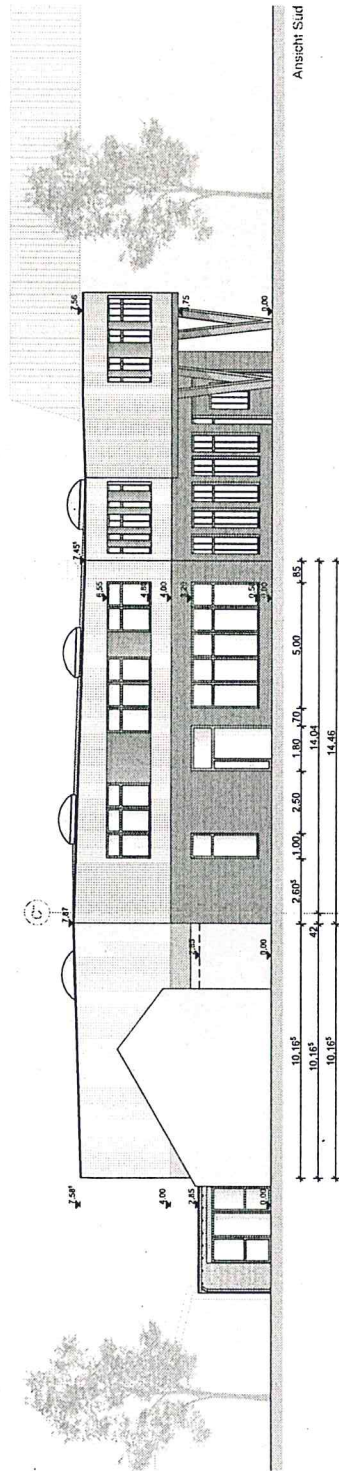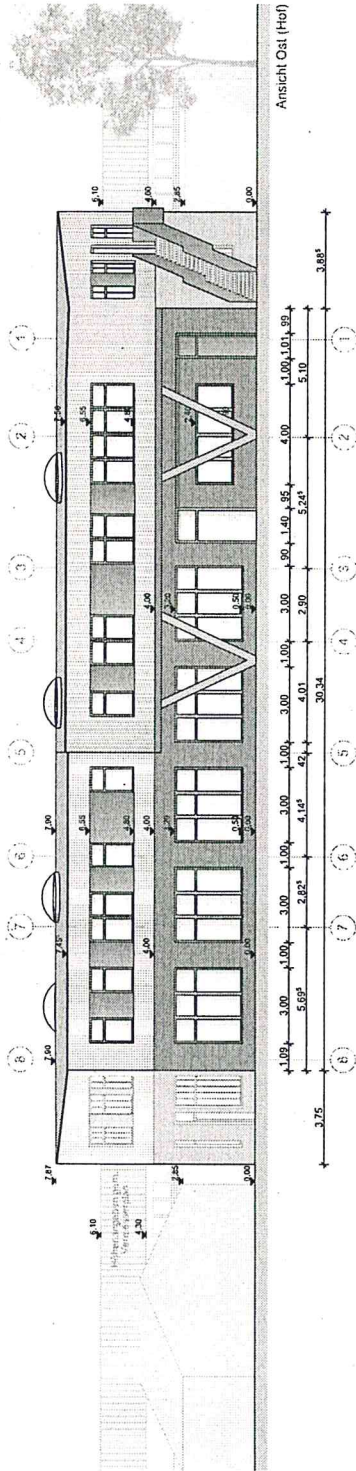

	Wand Bestand		Schüttlinie
	Stahlbeton gem. Stalk		Änderungen
	GK-Vorsatzschale		Punkt in Klärung
	GK-Wand		Höhentoten OK?
	Brüstungsbohle:		Höhenmaß Ausbau
	Feigmass von OKFF		Höhenmaß Rohbau
	Warmedämmung Mkw		+40,85m ÜNN
	Perimeterdämmung		Schacht
	Bauteil Abruch		F 30 Wand
	Bau teil neu		
	Tur Bestand,		
	Tur neu,		
	Turhöhe ab OKFF		
	Brandwand F 60-M		

Nr.	Datum	Name Änderung
01	14.12.2016	Md
02	25.12.2016	Md
03	07.12.2016	Md

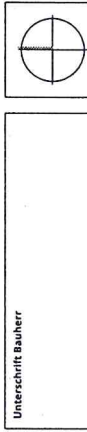

Projekt Erweiterung Grundschule Harkheide-Nord Weg am Denkmal 9a 22844 Norderstedt	Proj.Nr.: OGGS
---	---------------------------------

Bauherr	Stadt Norderstedt: Amt für Gebäudewirtschaft Fachbereich Gebäude und Außenanlagen Rathausallee 50 22846 Norderstedt
Datum	15.09.2016
LP	Vorentwurf

Planinhalt Lösung 1 Ansichten 2.BA	Maßstab 1:200
	Erstellt hfu

ABJ-
Architekten & Ingenieure


Harkortstraße 79
D - 22765 Hamburg
Telefon 040-851 777-80
Fax 040-851 777-99

Zeichnungs-Nr.
/ Index

OGGS L1
AN 2BA
03



Legende	
	Wand Bestand
	Stahlbeton gem. Stalk
	Mauerwerk
	GK-Vorsatzschale
	GK-Wand
	Brüstungshebe
	Fertigmass von OKKF
	Warmesiedmung Miwo
	Warmesiedmung P5
	Perimeterdämmung
	Bauell Abbruch
	Bauell best.
	Tür Bestand,
	Türbohe ab OKKF
	Tür neu,
	Türbohe ab OKKF
	Brandwand F 60-M
	Schnittlinie
	Änderungen
	Punkt in Klärung
	Hohlebocken
	OKKF
	Hohlemaß
	Ausbau
	Hohlemaß
	Robbau
	+40,85m NN
	Schacht
	F 30 Wand

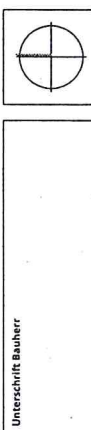[illegible]

Projekt Erweiterung Grundschule Harksheide-Nord Weg am Denkmal 9a 22844 Norderstedt	Proj.Nr.: OGGS
--	--------------------------

Bauherr	Stadt Nordstedt Amt für Gebäudewirtschaft Fachbereich Gebäude und Außenanlagen Rathausallee 50 22846 Nordstedt
Datum	17. 11. 2016
LP	Vorentwurf


Planinhalt	Lösung 1	Maßstab
	Perspektive P1	Erstellt htu

ABJ
Architectural Bookings


Harkonstraße 79
D - 22765 Hamburg
Telefon 040-851 777-50
Fax 040-851 777-99

Zeichnung-Nr.
/ Index


OGGS L1
-P1

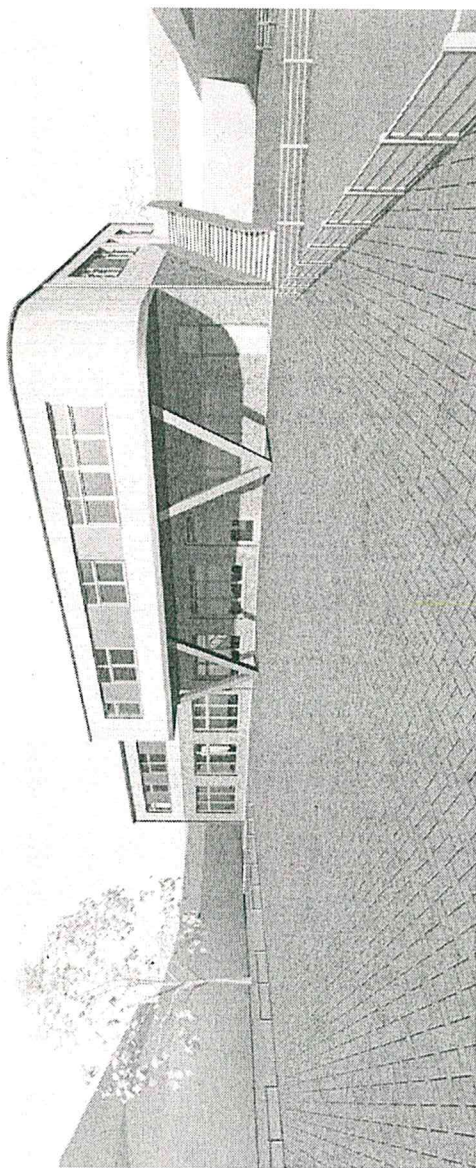

Legende	Wand Bestand	Stahlbeton gem. Stahl Mauerwerk	GK-Vorsatzschale	GK-Wand	Brüstungsbohle	Fertigraupus von OKFF	Wärmedämmung Miwo	Wärmedämmung PS	Perimeterdämmung	Bauittel Abbruch	Tür Bestand, Türbohle ab OKFF	Tür neu, Türbohle ab OKFF	Bauwand f. 60+M
	Schnittlinie	Änderungen	Punkt in Mäuerung	Hohlenbozen OKFF	Höhenmaß Ausbau	Höhenmaß Ausbau	Höhenmaß Ausbau	Höhenmaß Ausbau	Höhenmaß Ausbau	Höhenmaß Ausbau	+40.85m üNN	Schacht	F 30 Wand
				+0.00	+5.775	+5.765	+5.765	+5.765	+5.765	+5.765	+0.00		

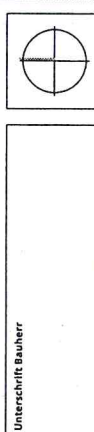[illegible]

Projekt Erweiterung Grundschule Harkheide-Nord Weg am Denkmal 9a 22844 Norderstedt	Bauherr Stadt Norderstedt Amt für Gebäudewirtschaft Fachbereich Gebäude und Außenanlagen Rathausallee 50 22846 Norderstedt	Proj.Nr.: OGGS	Datum 17. 11. 2016 Lp Vorrenwurf	Maßstab Erstellt ifu	Zeichnungs-Nr. 7 Index OGGS L1 _P2
Lösung 1 Perspektive P2					
Planinhalt		Herkunfts-Nr. 79 D-22844 Norderstedt Telefon 040451 777-40 Fax 040451 777-99			

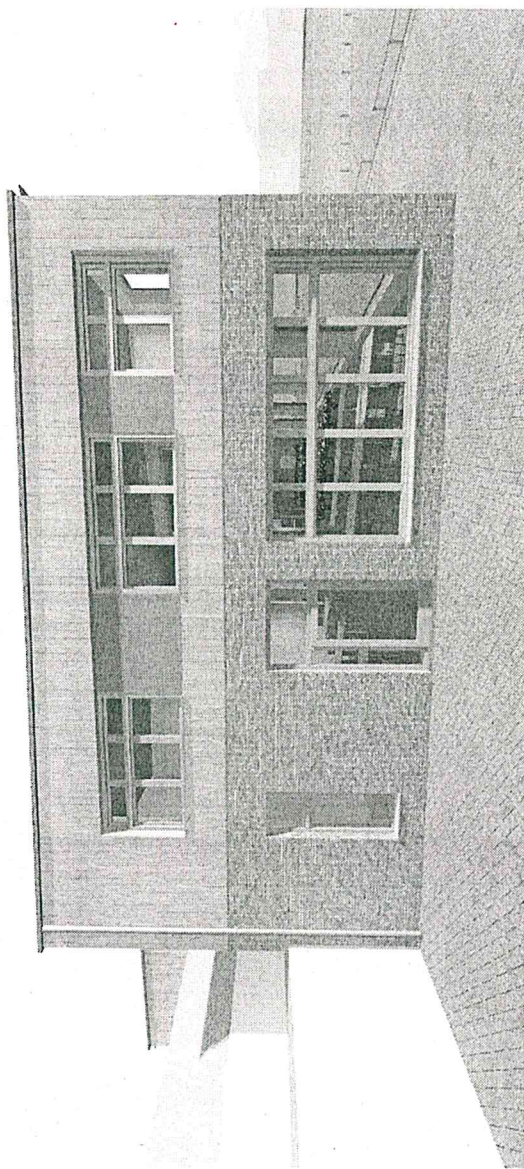[illegible][illegible]

Unterschrift Bauherr



Projekt	Ergebnis
1. Projekt	...
2. Projekt	...
**Erweiterung Grundschule
Harkshede-Nord
Weg am Denkmal 9a
22844 Norderstedt**

ProJ.Nr.:

OGGS

Bauherr

**Stadt Norderstedt
Amt für Gebäudewirtschaft
Fachbereich Gebäude und
Außenanlagen
Rathausallee 50
22846 Norderstedt**

Datum

17.11.2016

9

Vorentwurf

Planinhalt

Lösung 1
Perspektive p3

Perspektive P3

Maßstab

Erstellt

Erstellt **bef.**

Zelchnungs-Nr.
/ Index

Harlortstraße 79
D - 22765 Hamburg
Telefon 040-851 777-80
Fax 040-851 777-99

Harlortstraße 79
D - 22765 Hamburg
Telefon 040-851 777-80
Fax 040-851 777-99

Harlortstraße 79
D - 22765 Hamburg
Telefon 040-851 777-80
Fax 040-851 777-99