




Legende	Wand Bestand	Schnittlinie
	Stahlbeton gem. Stalk	
	Mauerwerk	Änderungen
	GK-Vorsatzschale	Punkt in Klärung
	GK-Wand	Höhenkoten
	Brustungshöhe:	OKFF
	Fertigmass von OKFF	Höhenmaß
	Wärmedämmung Miwo	Ausbau
	Wärmedämmung PS	Höhenmaß
	Perimeterdämmung	Ausbau
	Bauteilabbruch	Höhenmaß
	Bauteil neu	Rohbau
	Tür Bestand,	Höhenmaß
	Türhöhe ab OKFF	Rohbau
	Tür neu,	+0,85m INN
	Türhöhe ab OKFF	Schacht
	Brandwand F 60+M	F 30-Wand

Nr.	Änderung	Datum	Name

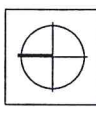

Unterschrift Bauherr

Proj.Nr.:
OGGS

Projekt
Erweiterung Grundschule
Harkshede-Nord
Weg am Denkmal 9a
22844 Norderstedt

Datum
31.10.2016
LP
Verentwurf

Bauherr
Stadt Norderstedt
Amt für Gebäudewirtschaft
Fachbereich Gebäude und
Außenanlagen
Postfach 10
22848 Norderstedt


Maßstab
1:500
Erstellt
ifu

Planinhalt
Lösung 2
Übersichtsplan

Zeichnungs-Nr.
/Inhalt
OGGS_L2
_UP

Architekturbüro
Hakenstraße 79
D-22105 Hamburg
Fax: 0049 31 777-99

	Neubau
	Bestand Verbinder
	Bestand KITA
	Bestand Westflügel
	Bestand Umgebung
	Brandabschnitt F60+M
	Brandwand F30

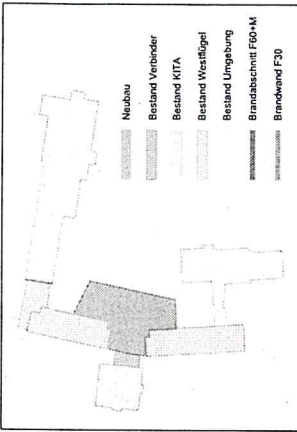


Legende

	Wand Bestand
	Stahlbeton gem. Statik
	Mauerwerk
	GFK-Wand
	GFK-Vorsatzschale
	Brüstungsmauerwerk
	Brüstungsmauerwerk mit DNFF
	Wärmedämmung Miwo
	Wärmedämmung PS
	Perimeterdämmung
	Bauteil neu
	Tür Bestand, Türhöhe ab DNFF
	Tür neu, Türhöhe ab DNFF
	Tür neu, Türhöhe ab DNFF mit DNFF
	Brandwand F60+M
	F 30 Wand

Nr.	Änderung	Datum	Name

Proj.Nr.: OGGS	
Datum: 31. 10. 2016	
LP	
Vorenwurf	
Maßstab: 1:500	Erstellt: htu
<p>Lösung 2 Lageplan</p>	
<p>ABJ-ARCHITECTEN</p>	
<p> Hochschule Cordt-Buck-Weg 22844 Norderstedt Telefon 040-851 777-0 Fax 040-851 777-99 </p>	
<p> Zeichnungs-Nr. / Index OGGS_L2 _LP </p>	

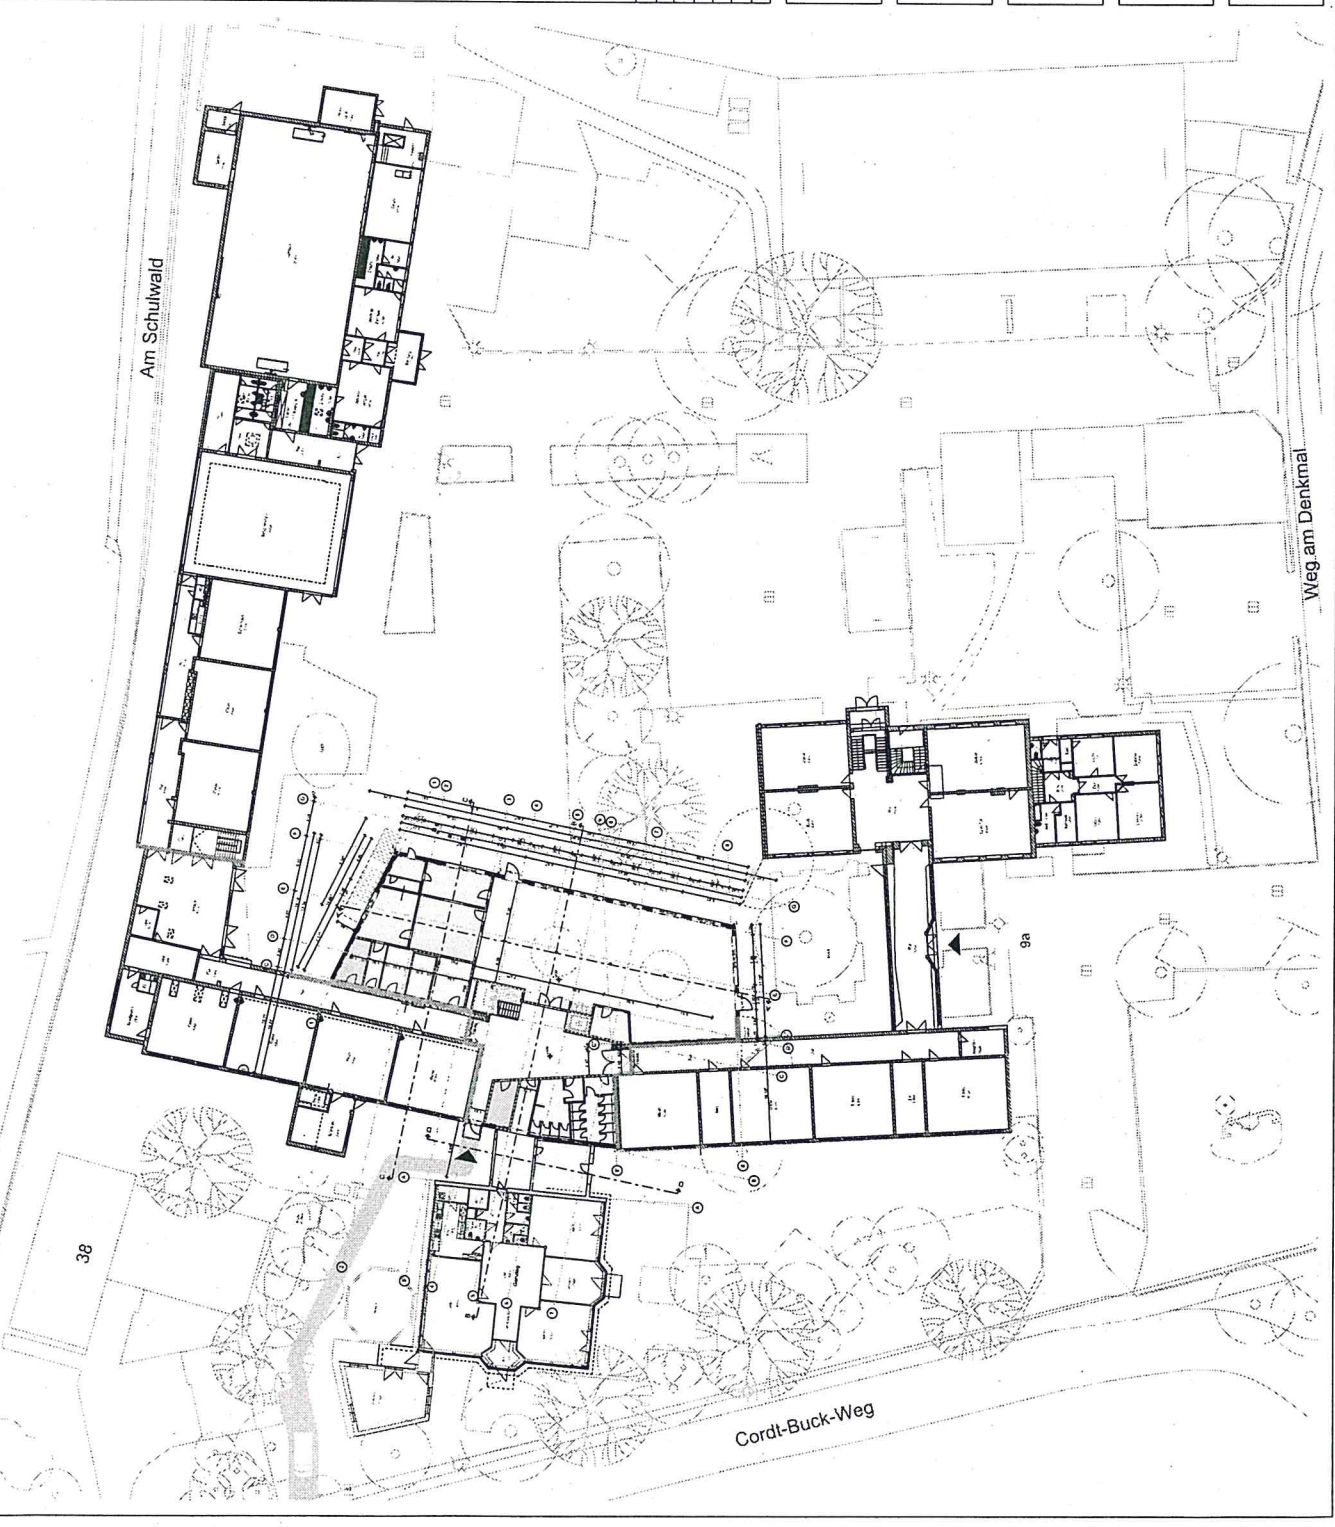

38

Cordt-Buck-Weg

Weg am Denkmal