


Anlage 4

14/21

REMISE LÖSUNG 2 LAGEPLAN

Teil A
Neubau Mensa

Teil B
Neubau
Ganztagsbetreuung

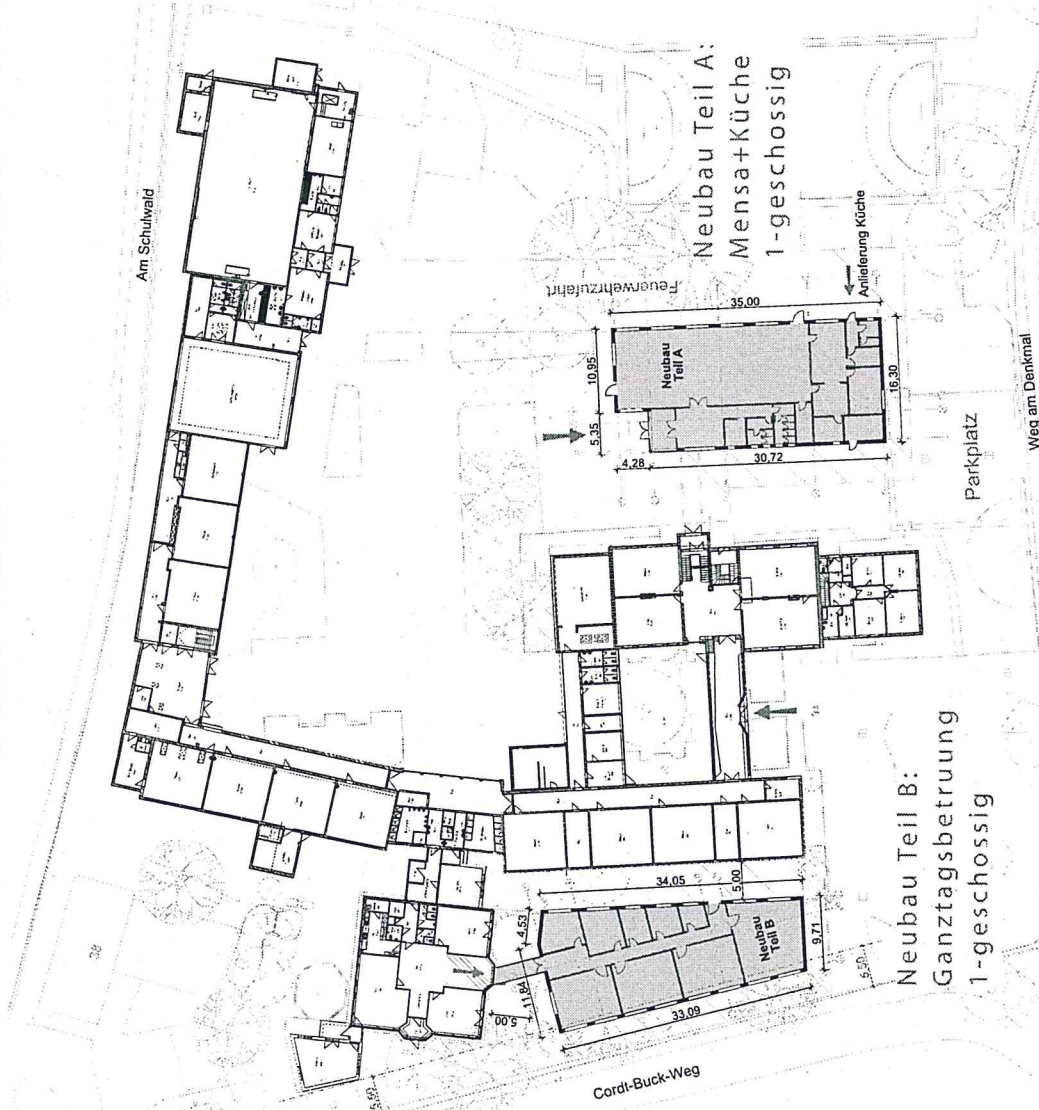

Legende	Schnittlinie	Änderungen	Punkte in Planung
Wand Bestand	Spalten gem. Statik	Maßwerk	Höhennach
Bruch	Bruchhöhe	Festmaß von OFF	höherer
BRF	Hohlstützen	OFF	Robbau
±0.00	Rand abbruch	OFF	+0.35m UMN
±0.00	Rand neu	OFF	SCHNITT
±0.00	Tür neu	OFF	
±0.00	Türhöhe ab OFF	OFF	
±0.00	Türhöhe ab OFF	OFF	

Nr.	Änderung	Datum	Name



Proj. Nr.: **OGGS**

Datum: **23.02.2017**

LP: **Vorbereitung**

Standort: **Stadt Nordstedt**
 Amt für Gebäudewirtschaft
 Fachbereich Gebäude und Außenanlagen

Planmaß: **Remise Lösung 2**
 Lageplan

Maßstab: **1:500**

Erstellt: **Hu**

Zuschlagungs-Nr.: **OGGS RM**
 Zeichen: **JL LP**

