



Langenharmer Weg

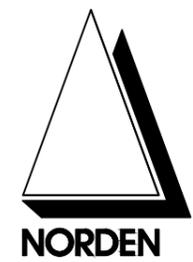

Alle Maße sind am Bau zu prüfen! Abweichungen zum Bestand sind dem Amt 68 umgehend mitzuteilen!

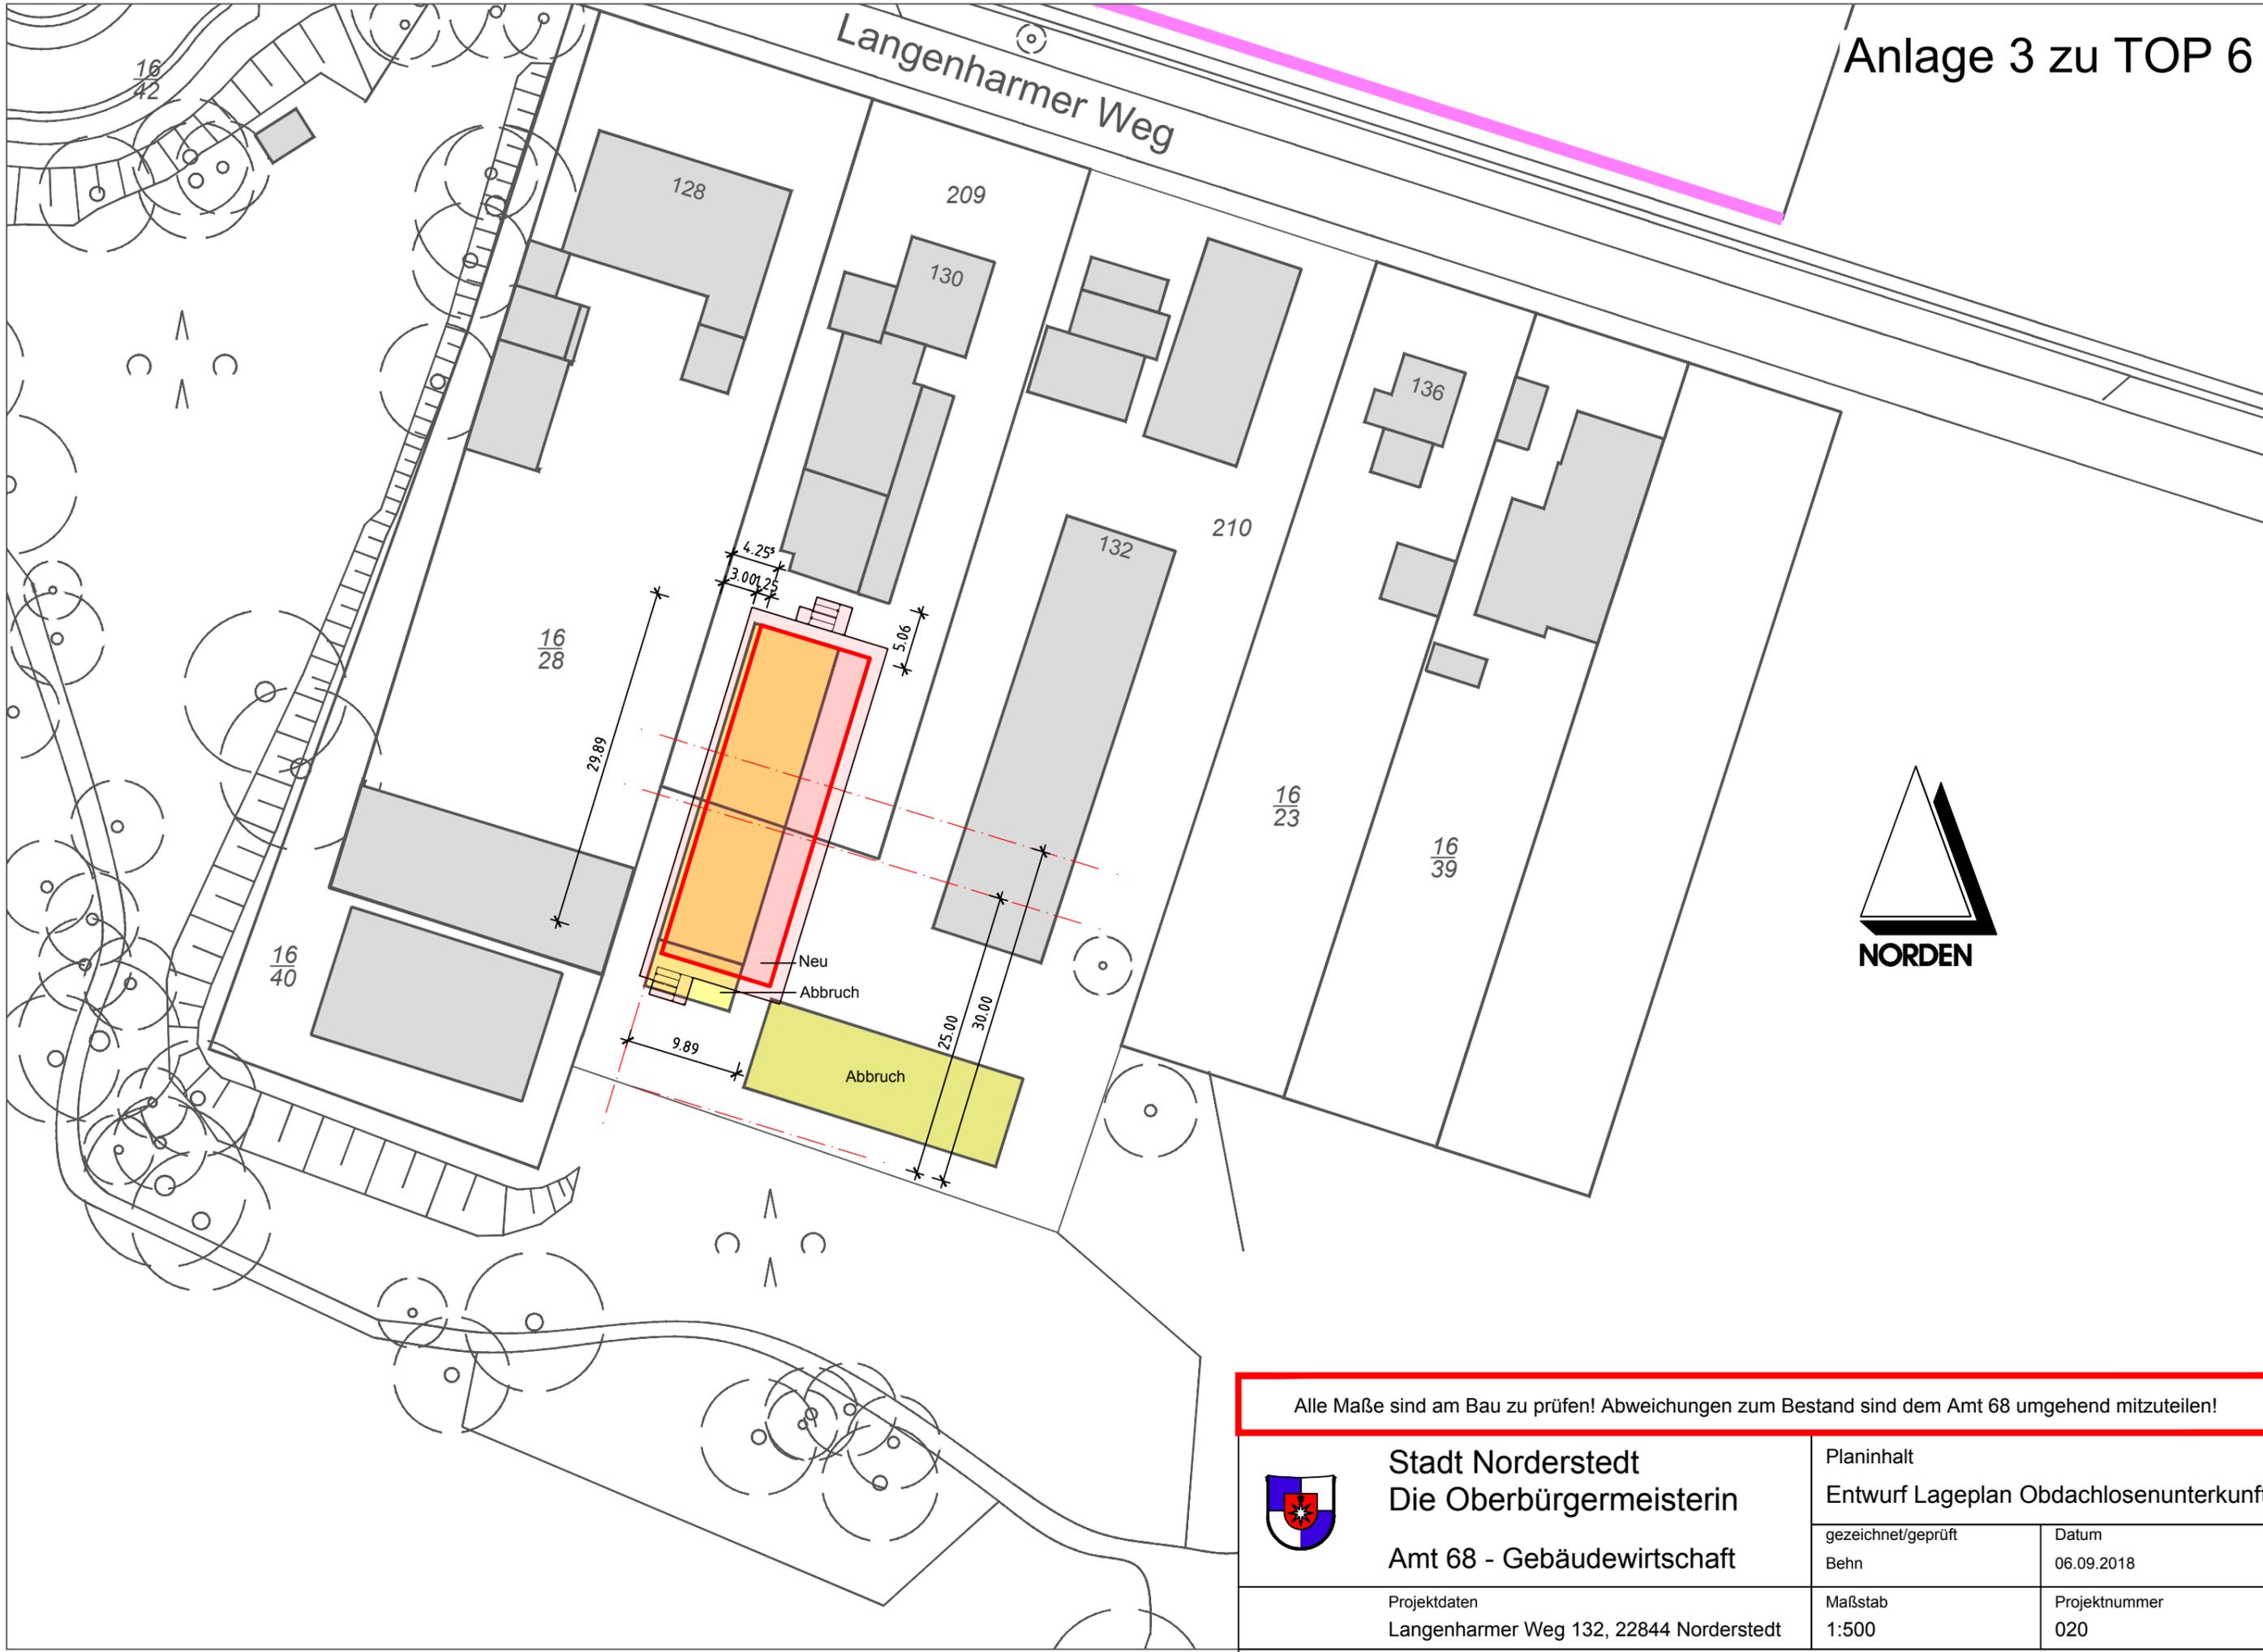

Stadt Norderstedt
Die Oberbürgermeisterin
Amt 68 - Gebäudewirtschaft

Planinhalt
Entwurf Lageplan Obdachlosenunterkunft

gezeichnet/geprüft Behn	Datum 06.09.2018
----------------------------	---------------------

Projektdatei
Langenharmer Weg 132, 22844 Norderstedt

Maßstab 1:500	Projektnummer 020
------------------	----------------------