


Anlage Lageplan zur Vorlage B 22/0247 Fahrradabstellanlage

Richtweg

Nelkenstiege

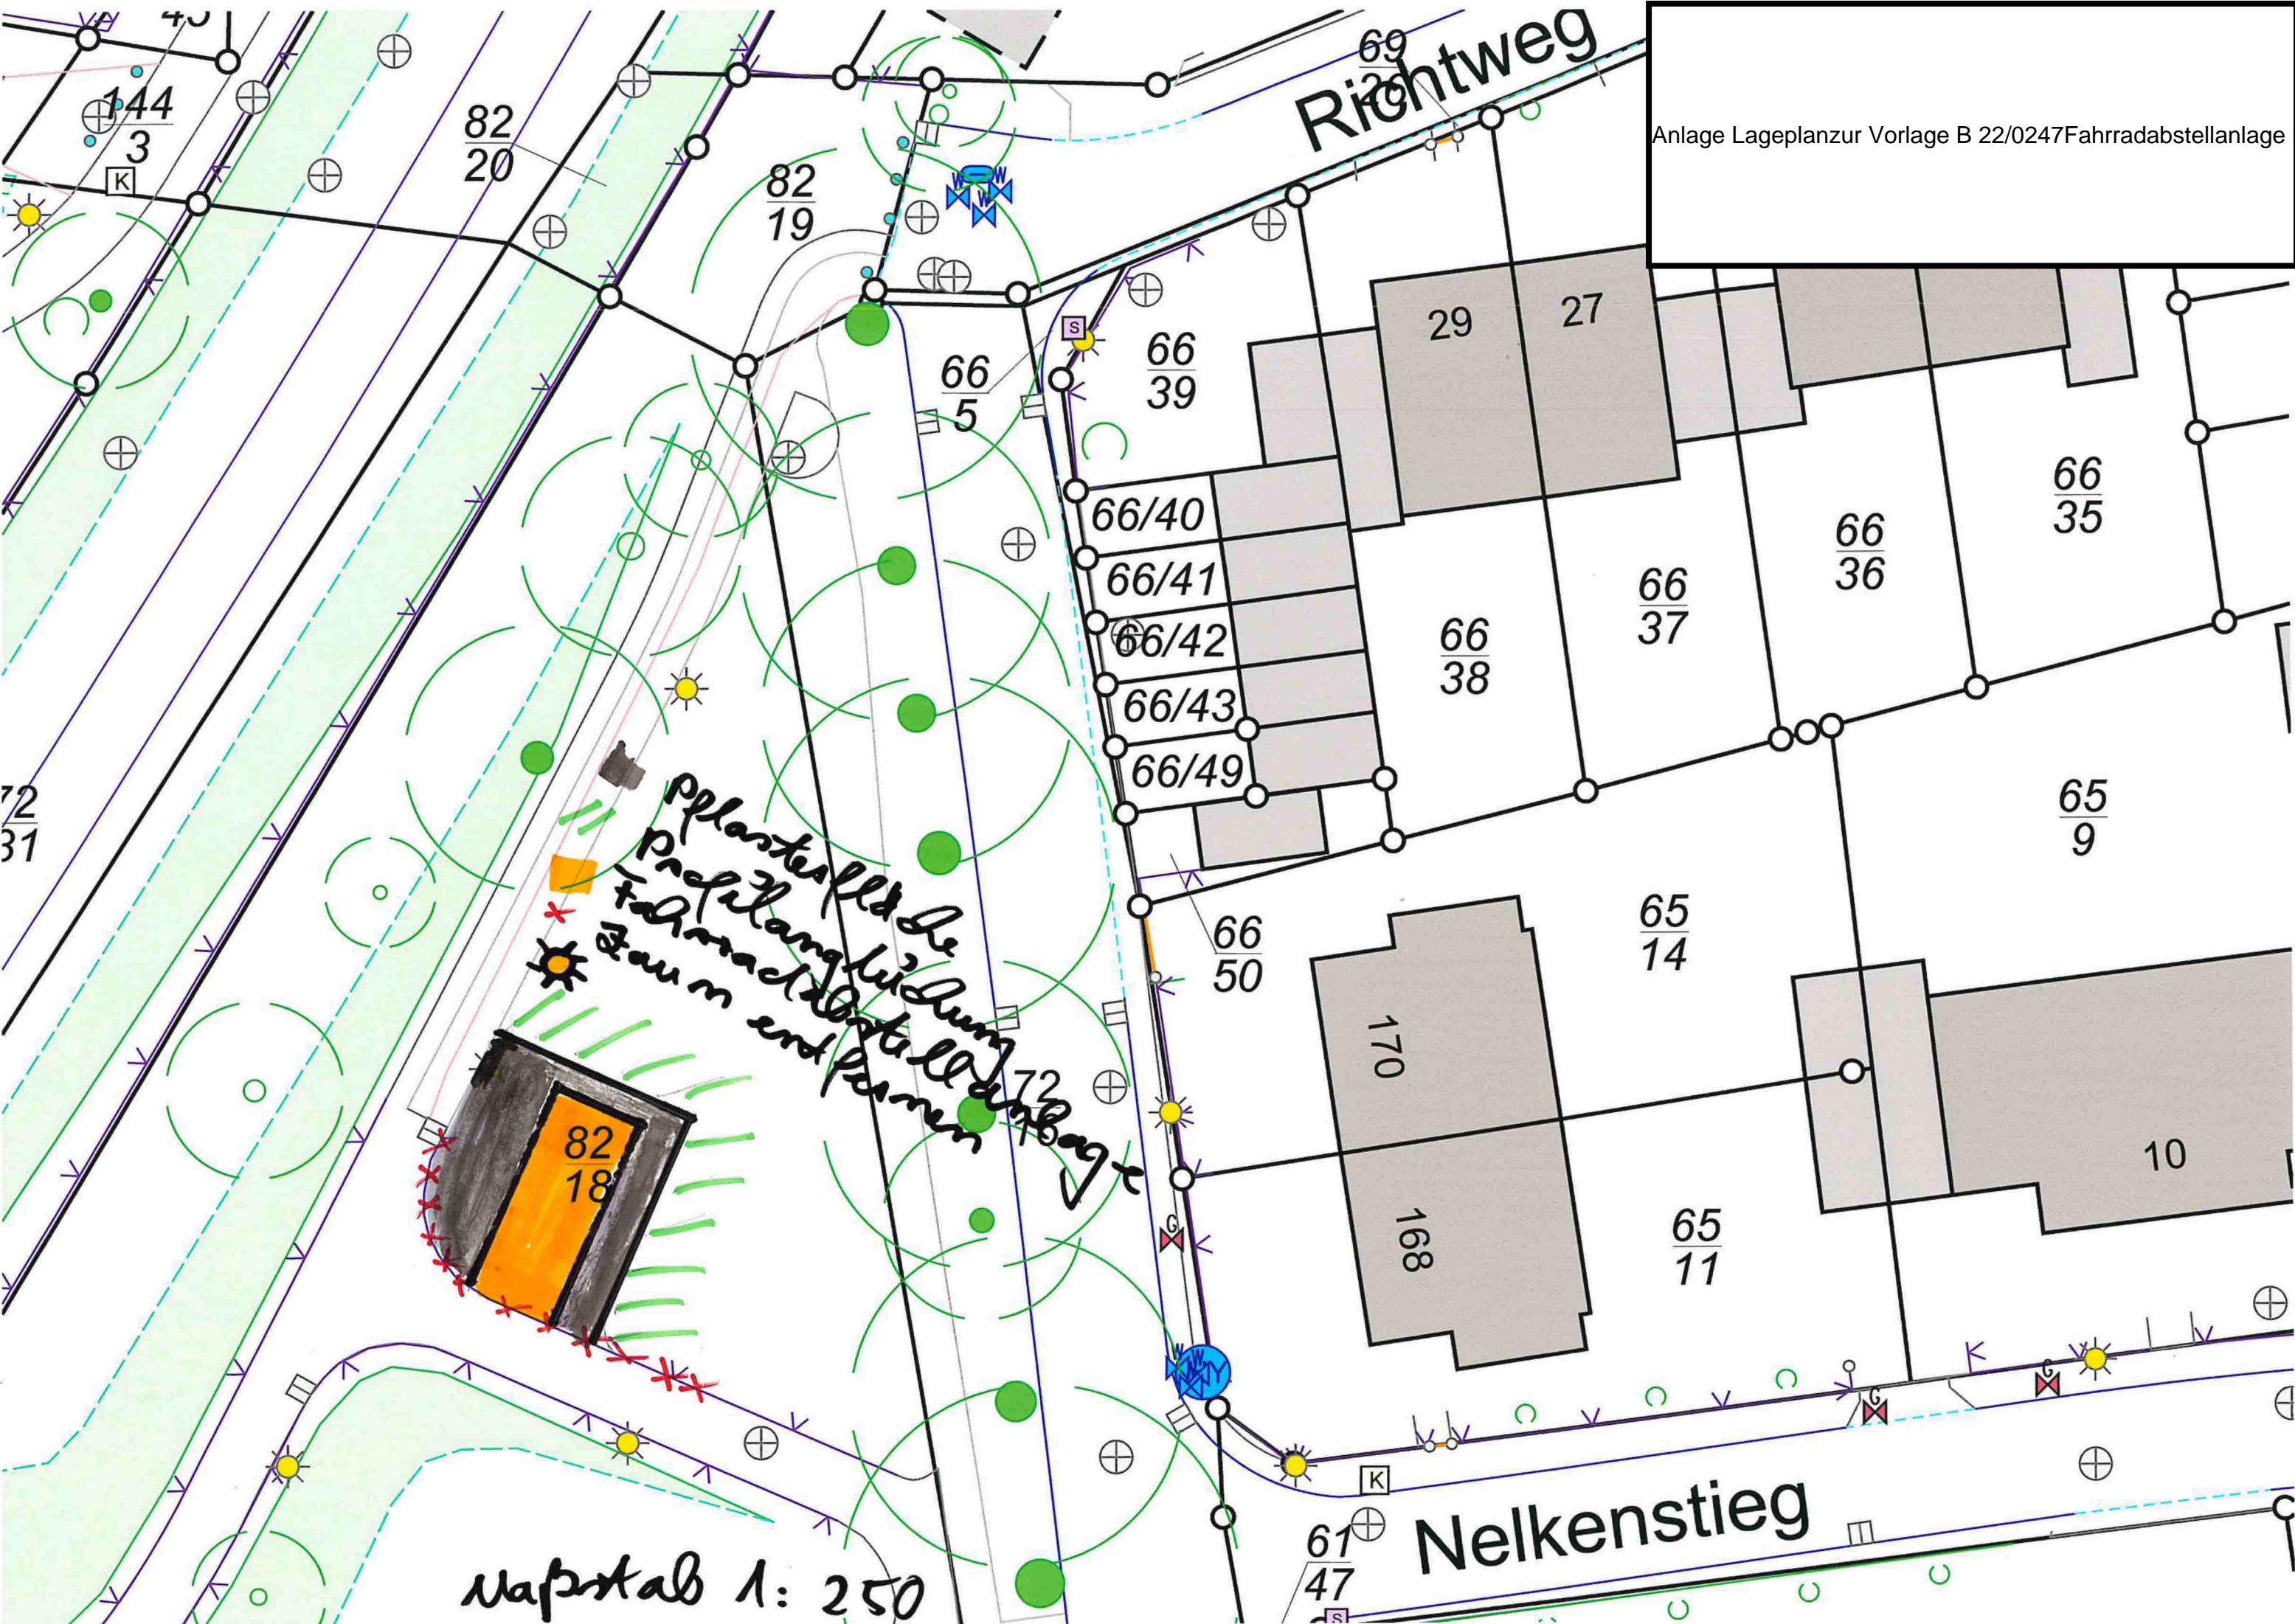

Maßstab 1: 250