


Anlage 1 zur Beschlussvorlage 22/0433

Ausbau Stonsdorfer Weg, Lageplan

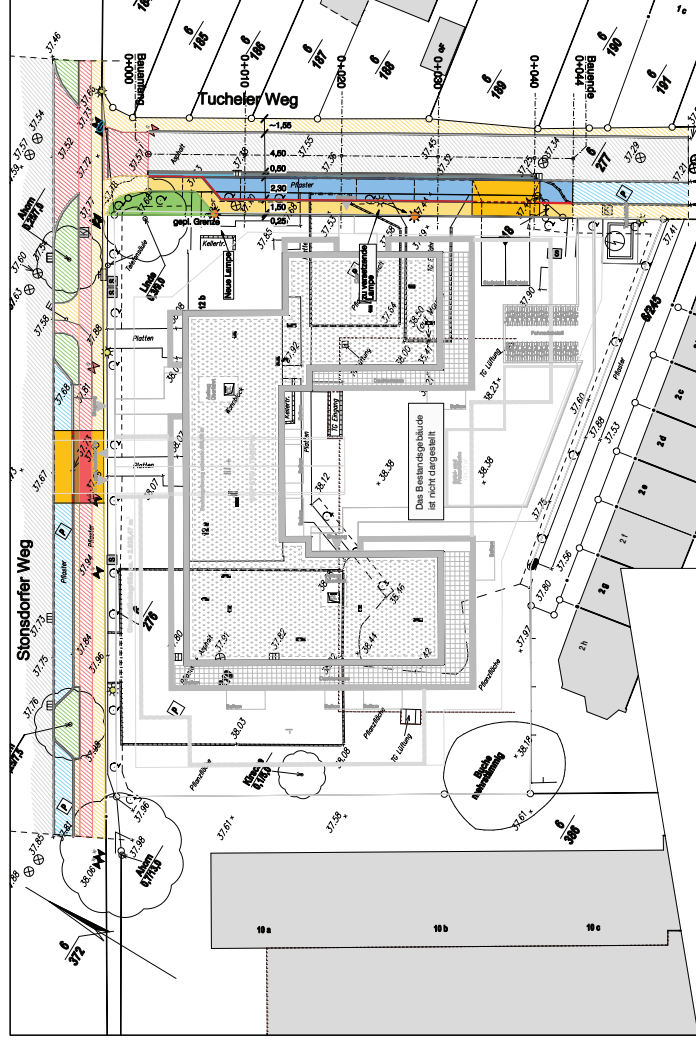

Legende:
Vermessungsgrundlage

- * Höhenangabe
- Schicht
- Trümmer
- Wasserleiter
- Geschleier
- Länge
- Schichtdicke
- Kabelschacht
- Postentferner
- Angel
- Baum mit Stamm- und Kronenkreuzmesser

- Rückbord
- Teilbord
- Beleuchtung
- Nutzungszone
- Bauweise

Plangrundlage: Daten des Landesamtes für Vermessung und Geoinformation sowie Messungen, Berechnungen und Entwürfe. Plangrundlage: Anlage nach Prüfung der gültigen baurechtlichen Angaben und Planungen durch Baurechtsabteilung des Amtes.

Legende:
Vermessungsgrundlage

- * Höhenangabe
- Schicht
- Trümmer
- Wasserleiter
- Geschleier
- Länge
- Schichtdicke
- Kabelschacht
- Postentferner
- Angel
- Baum mit Stamm- und Kronenkreuzmesser

- Rückbord
- Teilbord
- Beleuchtung
- Nutzungszone
- Bauweise

Plangrundlage: Daten des Landesamtes für Vermessung und Geoinformation sowie Messungen, Berechnungen und Entwürfe. Plangrundlage: Anlage nach Prüfung der gültigen baurechtlichen Angaben und Planungen durch Baurechtsabteilung des Amtes.

Nr.	Datum	Art der Änderung	Gezeichnet	Geprüft	Freigegeben	Merkmal
1	12.10.2022	Geplante Änderung: Ende an der Einmündung, Teil zu einem Teilplan				Geplante Änderung
2	12.10.2022	Geplante Änderung: Teilplan				Geplante Änderung
3	12.10.2022	Geplante Änderung: Teilplan				Geplante Änderung



STADT NORDSTEDT
KREIS SIEGBERG

Stonsdorfer Weg 12, Nordstede GbR
Hamburg, Weg 4
25119 Eilbek

Neubau eines Mehrfamilienhauses mit TG
Objekt Stonsdorfer Weg 12 ab 22844 Nordstede

Anpassung / Umbau der öffentlichen Verkehrsflächen
Straßenbau
Lageplan

Anlage

Gezeichnet: September 2022
Geprüft: September 2022
Freigegeben: September 2022

Merkmal: 1: 250
Planungsmaßstab: 1: 10.000
Datum: 17.10.2022

Gezeichnet: September 2022
Geprüft: September 2022
Freigegeben: September 2022

Merkmal: 1: 250
Planungsmaßstab: 1: 10.000
Datum: 17.10.2022

Gezeichnet: September 2022
Geprüft: September 2022
Freigegeben: September 2022

Merkmal: 1: 250
Planungsmaßstab: 1: 10.000
Datum: 17.10.2022



WILFRIED PATZELT
Lageplan

Stonsdorfer Weg 12, Nordstede GbR
Hamburg, Weg 4
25119 Eilbek

Neubau eines Mehrfamilienhauses mit TG
Objekt Stonsdorfer Weg 12 ab 22844 Nordstede

Anpassung / Umbau der öffentlichen Verkehrsflächen
Straßenbau
Lageplan

Anlage

Gezeichnet: September 2022
Geprüft: September 2022
Freigegeben: September 2022

Merkmal: 1: 250
Planungsmaßstab: 1: 10.000
Datum: 17.10.2022

Gezeichnet: September 2022
Geprüft: September 2022
Freigegeben: September 2022

Merkmal: 1: 250
Planungsmaßstab: 1: 10.000
Datum: 17.10.2022

Gezeichnet: September 2022
Geprüft: September 2022
Freigegeben: September 2022

Merkmal: 1: 250
Planungsmaßstab: 1: 10.000
Datum: 17.10.2022



WILFRIED PATZELT
Lageplan

Stonsdorfer Weg 12, Nordstede GbR
Hamburg, Weg 4
25119 Eilbek

Neubau eines Mehrfamilienhauses mit TG
Objekt Stonsdorfer Weg 12 ab 22844 Nordstede

Anpassung / Umbau der öffentlichen Verkehrsflächen
Straßenbau
Lageplan

Anlage

Gezeichnet: September 2022
Geprüft: September 2022
Freigegeben: September 2022

Merkmal: 1: 250
Planungsmaßstab: 1: 10.000
Datum: 17.10.2022

Gezeichnet: September 2022
Geprüft: September 2022
Freigegeben: September 2022

Merkmal: 1: 250
Planungsmaßstab: 1: 10.000
Datum: 17.10.2022

Gezeichnet: September 2022
Geprüft: September 2022
Freigegeben: September 2022

Merkmal: 1: 250
Planungsmaßstab: 1: 10.000
Datum: 17.10.2022