


Anlage 3b - Lageplan Straßenbau mit Blindenleitsystem Baufeld Nord

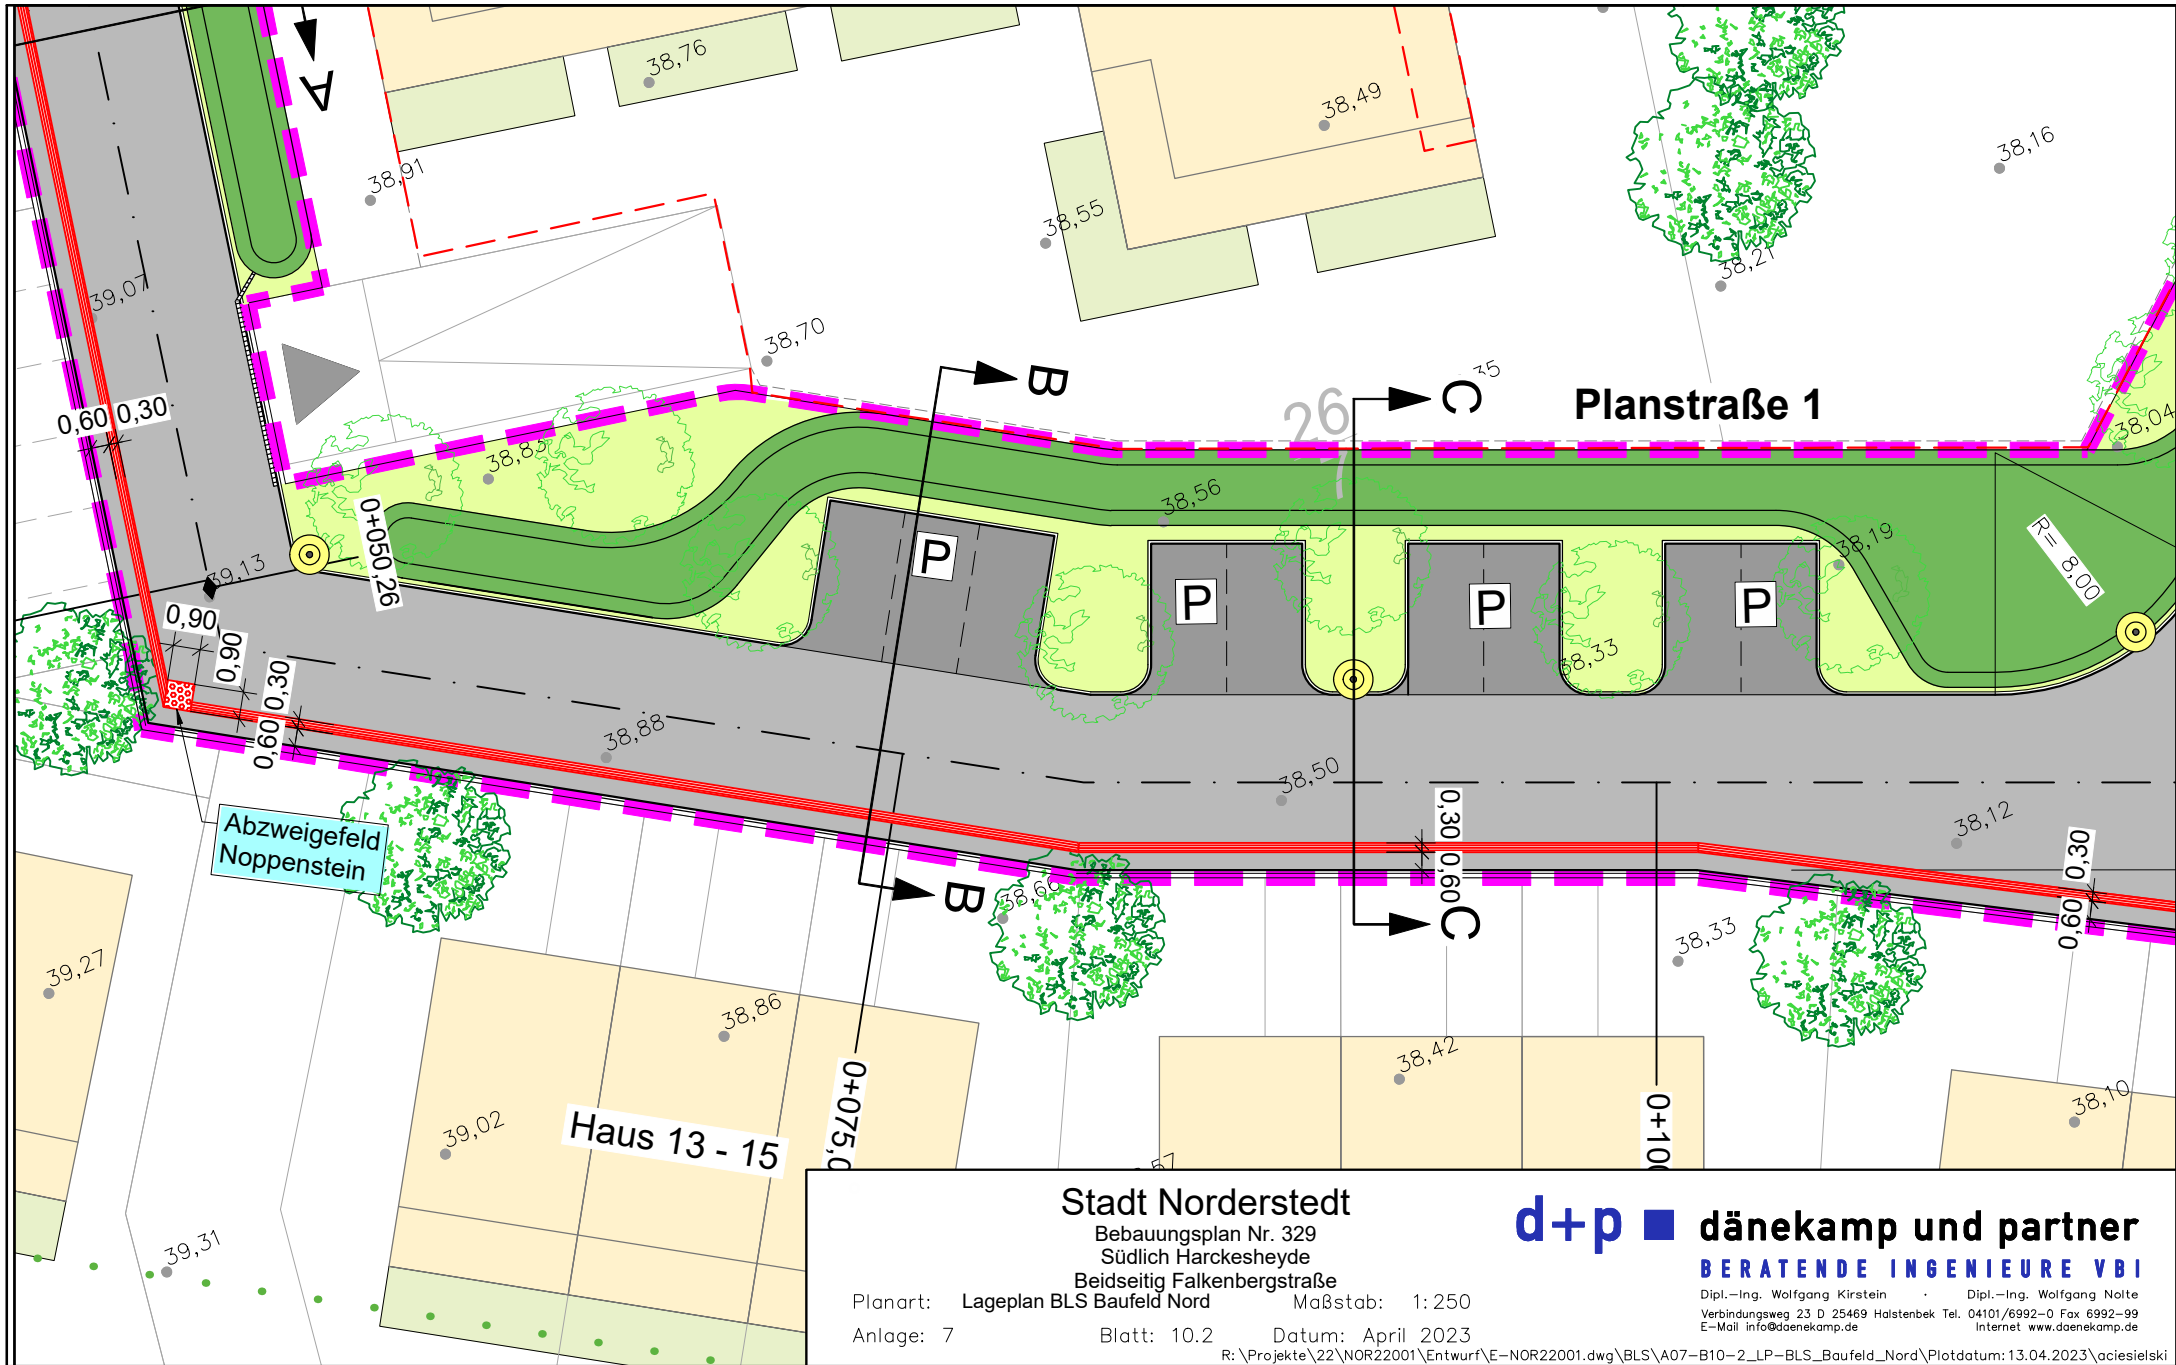

Stadt Norderstedt

Bebauungsplan Nr. 329
Südlich Harkesheyde
Beidseitig Falkenbergstraße

Planart: Lageplan BLS Baufeld Nord Maßstab: 1:250

Anlage: 7

Blatt: 10.2

Datum: April 2023

d+p ■ **dänekamp und partner**

BERATENDE INGENIEURE VBI

Dipl.-Ing. Wolfgang Kirstein Dipl.-Ing. Wolfgang Nolte
Verbindungsweg 23 D 25469 Halstenbek Tel. 04101/6992-0 Fax 6992-99
E-Mail info@daenekamp.de Internet www.daenekamp.de