


Anlage 5d - Lageplan Straßenbau mit Blindenleitsystem  
Baufeld Süd

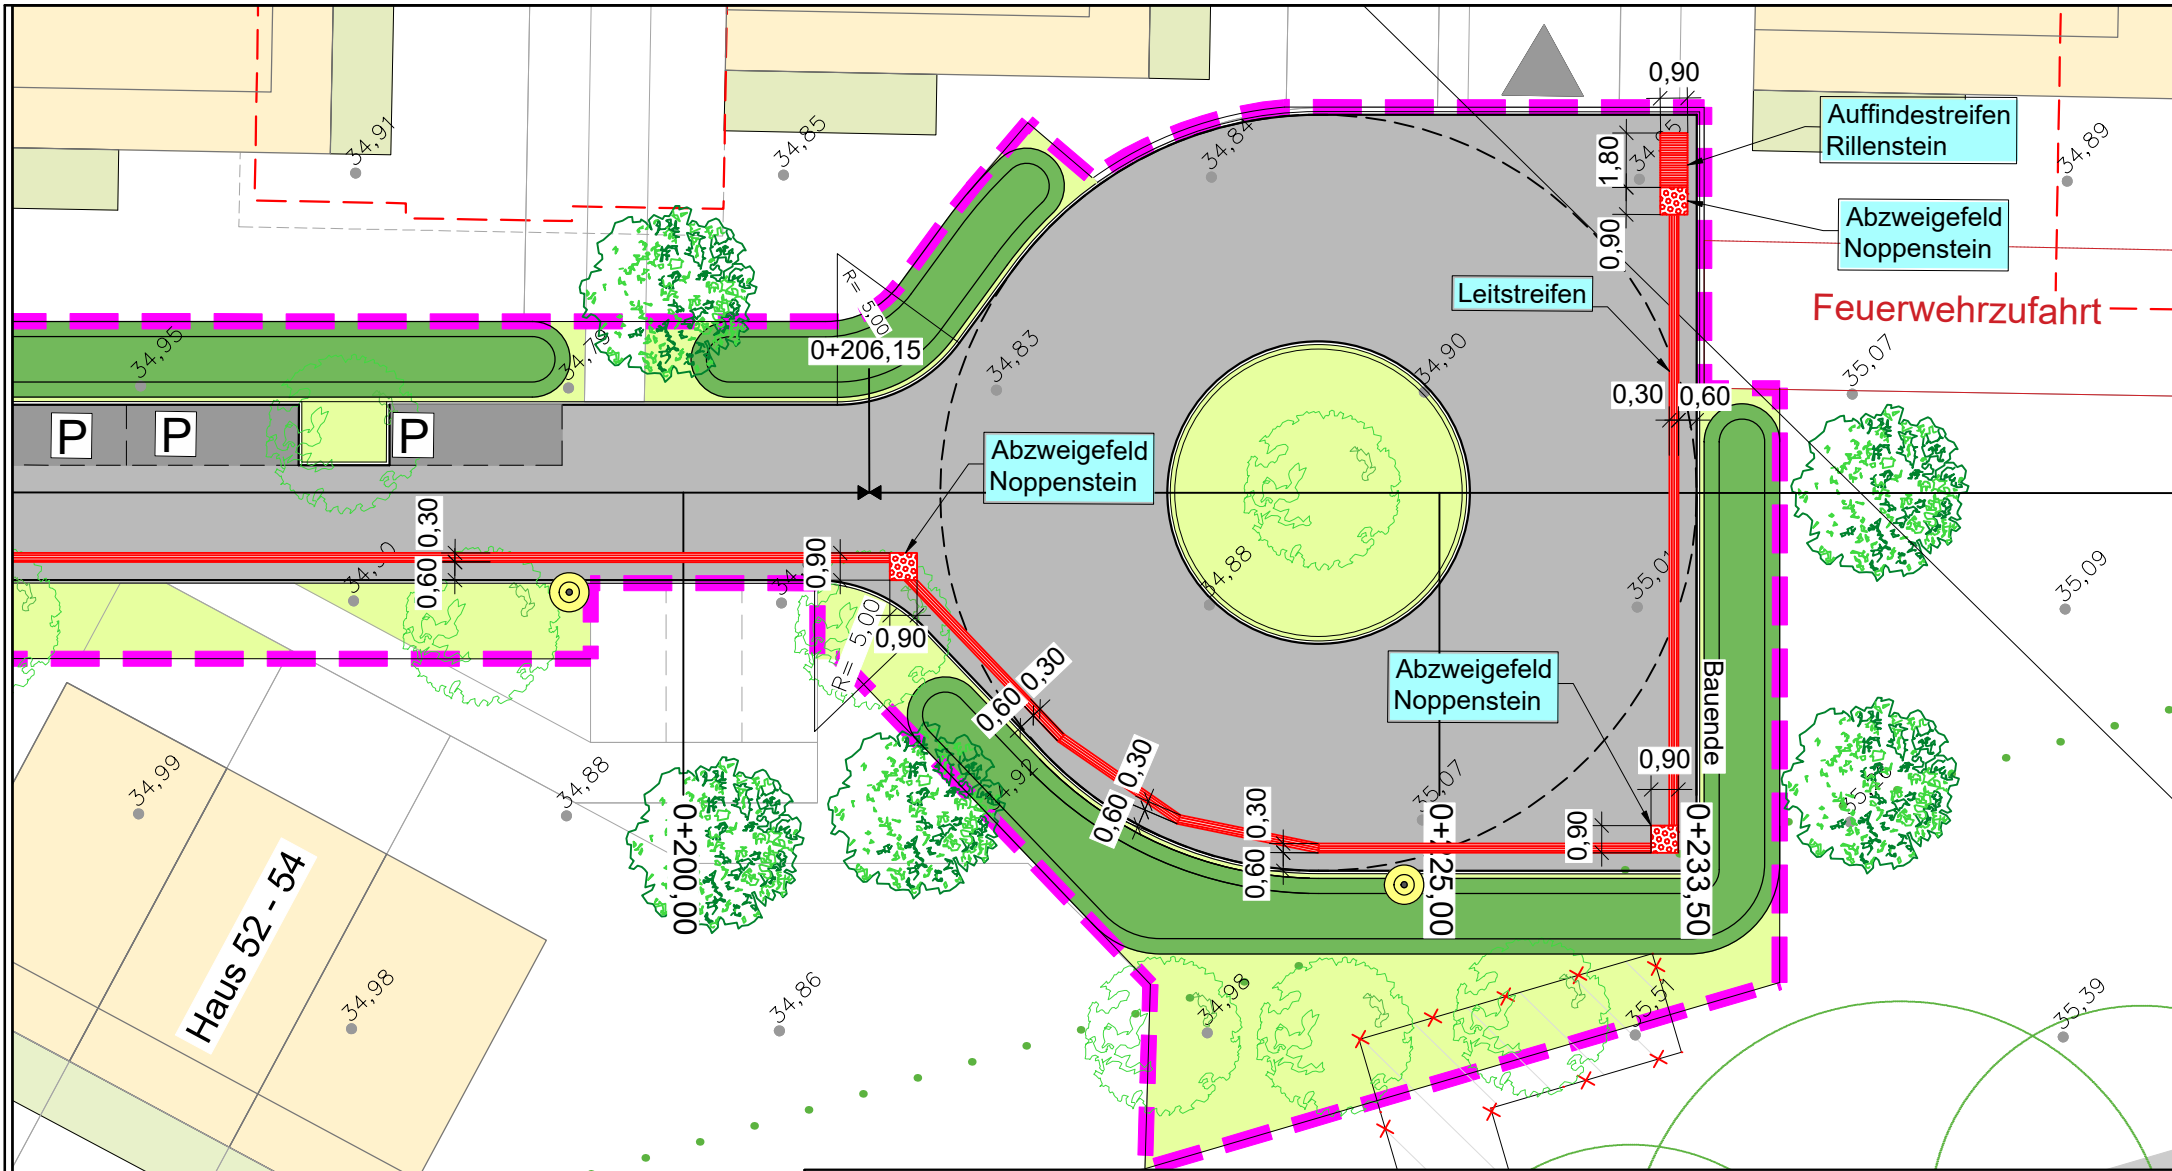

Stadt Norderstedt

Bebauungsplan Nr. 329  
Südlich Harkesheyde  
Beidseitig Falkenbergstraße

Planart: Lageplan BLS Baufeld Süd Maßstab: 1:250

Anlage: 7

Blatt: 11.4

Datum: April 2023

R:\Projekte\22\NOR22001\Entwurf\E-NOR22001.dwg\BLS\A07-B11-4\_LP-BLS\_Baufeld\_Süd\Plotdatum: 13.04.2023\aciesielski

**d+p** ■ **dänekamp und partner**

**BERATENDE INGENIEURE VBI**

Dipl.-Ing. Wolfgang Kirstein · Dipl.-Ing. Wolfgang Nolte  
Verbindungsweg 23 D 25469 Halstenbek Tel. 04101/6992-0 Fax 6992-99  
E-Mail info@daenekamp.de Internet www.daenekamp.de