


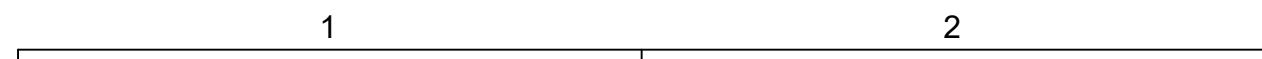

Legende:

- Gehweg, Betonrechteckpflaster grau
- Wartebereich Bushaltestelle Betonquadratpflaster grau
- Bewegungsfeld Bushaltestelle Betonquadratpflaster anthrazit
- Oberboden
- Fahrbahn, Asphalt
- Wasserlauf, Gussasphalt
- Hochbordstein, Beton
- Tiefbordstein, Beton
- Rasenbord, Beton
- Taktiler Leitstein, Beton Rippenplatte weiß



Stadt Norderstedt
 Amt für Stadtentwicklung, Umwelt
 und Verkehr
 Rathausalle 50
 22846 Norderstedt
 Tel.: 040 535 95 - 0
 info@norderstedt.de

Nr.	Art der Änderung	Datum	Zeichen

Vorplanung

Straßenbauverwaltung	Unterlage / Blatt-Nr.:
Norderstedt, Glashütter Damm	Lageplan
PROJIS-Nr.:	Maßstab: 1:250

**Neubau barrierefreier Ausbau
zweier Bushaltestellen der Kleinbuslinie**

aufgestellt:	
-----, den -----	
geprüft / freigegeben:	
-----, den -----	