

## 1. Vermerk


### Betreff

GS Falkenberg, Erweiterung Hort Musischer Jugendkreis  
Kostenzusammenstellung

Für die gewünschte Erweiterungsmaßnahme entstehen folgende Kosten:

Raummodul mit WC-Bereich (4,25 x 9,00x 3,75 m)	brutto	65.000,- €
Fundamente, Regenwasseranschluss, Heizung-, Wasser-, Abwasser- und E-Anschlussarbeiten, An- und Umbauarbeiten im Bestand	brutto	<u>20.000,- €</u>
Gesamtkosten	brutto	<u><b>85.000,- €</b></u>

Im Auftrage

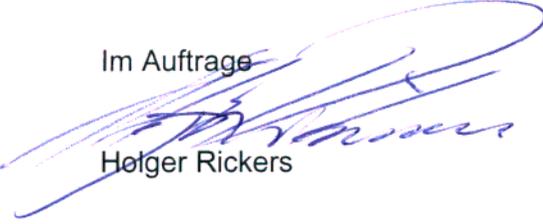
  
Holger Rickers

2. Frau Gattermann zur Kenntnis

15. 04. 08

3. Herrn Bertram zur Kenntnis und weiteren Verwendung

4,20  
 1,15 6  
 1,62 90 1,30 20  
 1,35 115 2,52 9  
 1,87 2 63 5 1,49 2 20

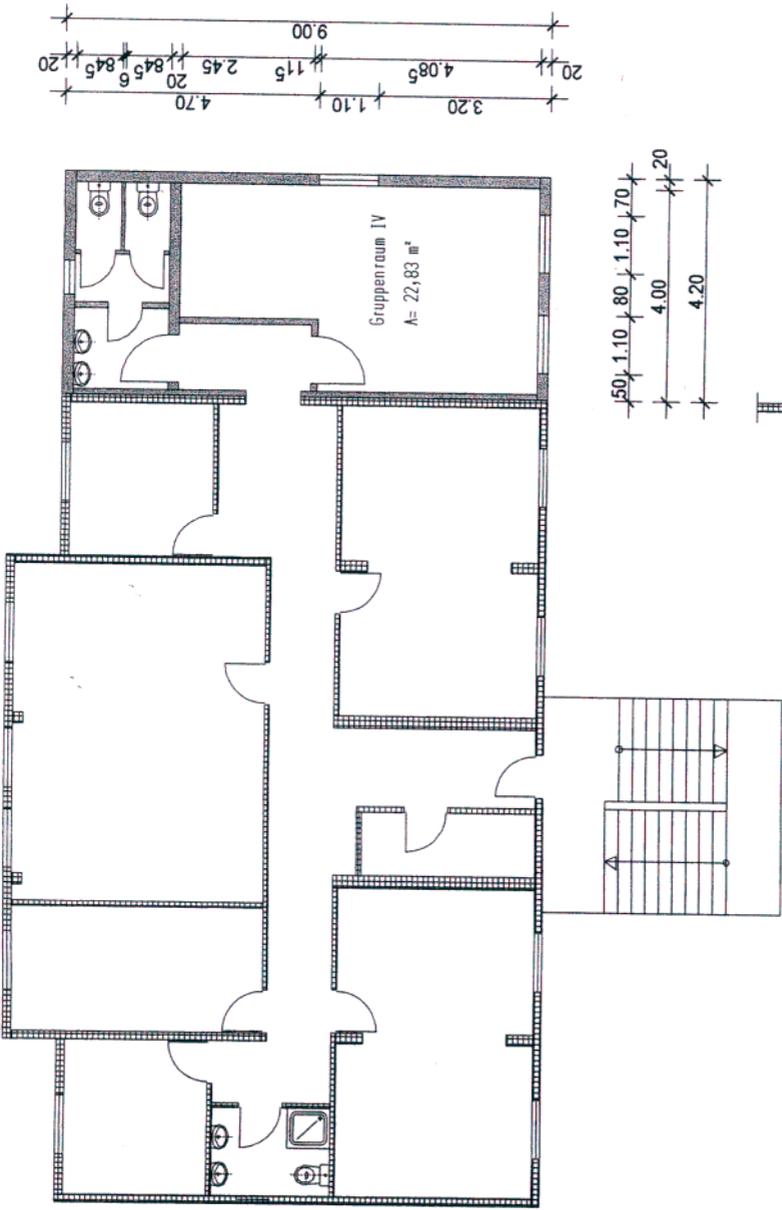

# Stadt Norderstedt

Anbau Hort Falkenberg/ Betreute GS

PLANINHALT

Grundriss EG, Schnitt

BAUHERR

Stadt Norderstedt  
Der Oberbürgermeister

ENTWURF

Stadt Norderstedt  
Der Oberbürgermeister

Gez. Datum

31.03.2008

Gepr. Datum

Maßstab

1:100

Plan-Nr.

1