



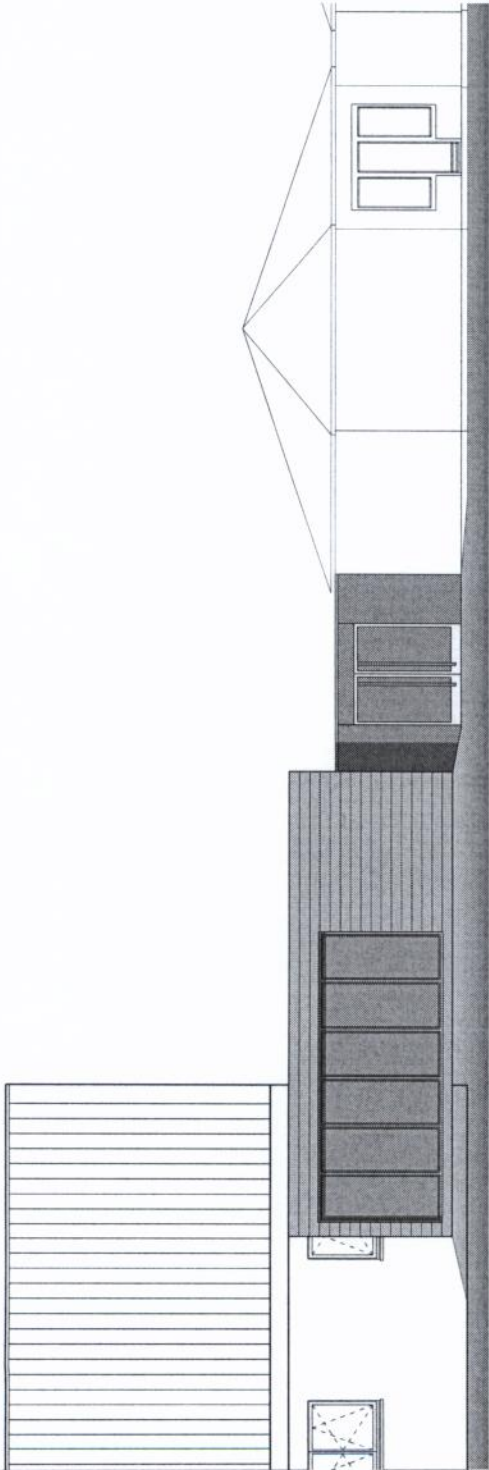

ANSICHT OSTEN (STRASSE)

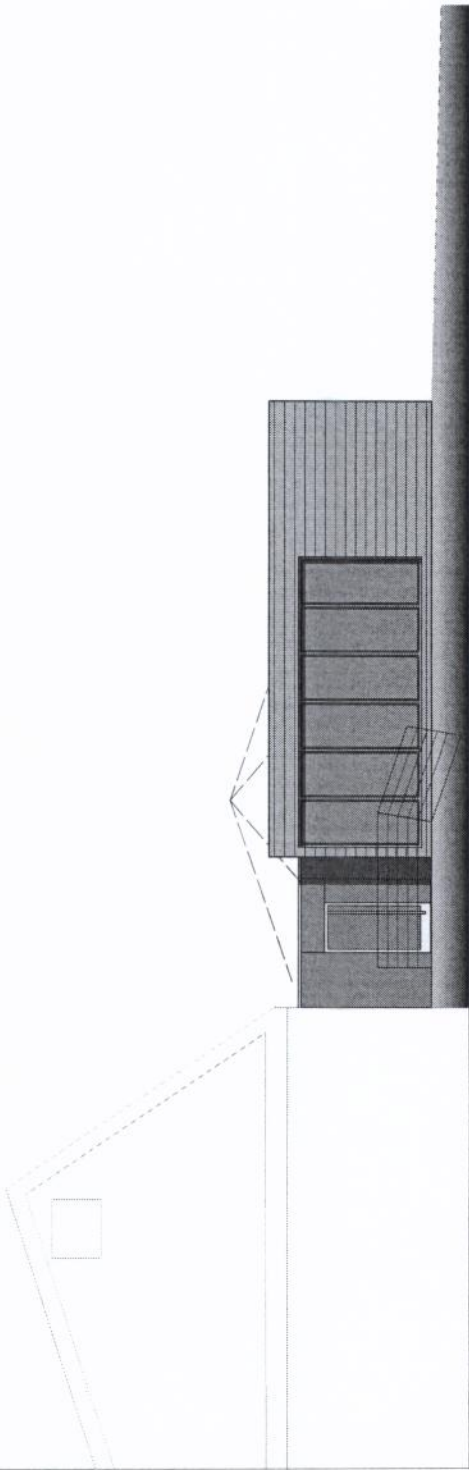

ANSICHT SÜDEN

NR.	DATUM	AUSGABENOTIZEN	VON
-----	-------	----------------	-----

NR.	DATUM	ART DER ÄNDERUNG	VON
-----	-------	------------------	-----


BAUVORHABEN	KINDERHAUS PAUL-GERHARDT UMNUTZUNG UND ERWEITERUNG		
ADRESSE	FRIEDRICHSGABER WEG 319 NORDERSTEDT		
BAUHERR	EV-LUTH. KIRCHENGEMEINDE BUCHHÖRNER MOOR 16 22846 NORDERSTEDT		
PLANINHALT	ANSICHTEN NEUBAUTEIL OST / SÜD		


generalPLAN GmbH		Kajen 6-8 20459 Hamburg	
planning + construction management		040.707076-810 Tel 040.707076-819 Fax hamburg@generalplan-gmbh.de www.generalplan-gmbh.de	

PROJEKTNUMMER	2010.01	INDEX	A
DATUM	17.03.2010	DATENNAME	KPG_101109_CAD_LP3_guadplan_ba_v2011.vwx
DRUCK DATUM	2.2.11	PLANGRÖSSE	A3
MASSSTAB	1:100	GEZEICHNET	MD
ARCHITEKT			

DATUM	
BAUHERR	

DATUM	
-------	--

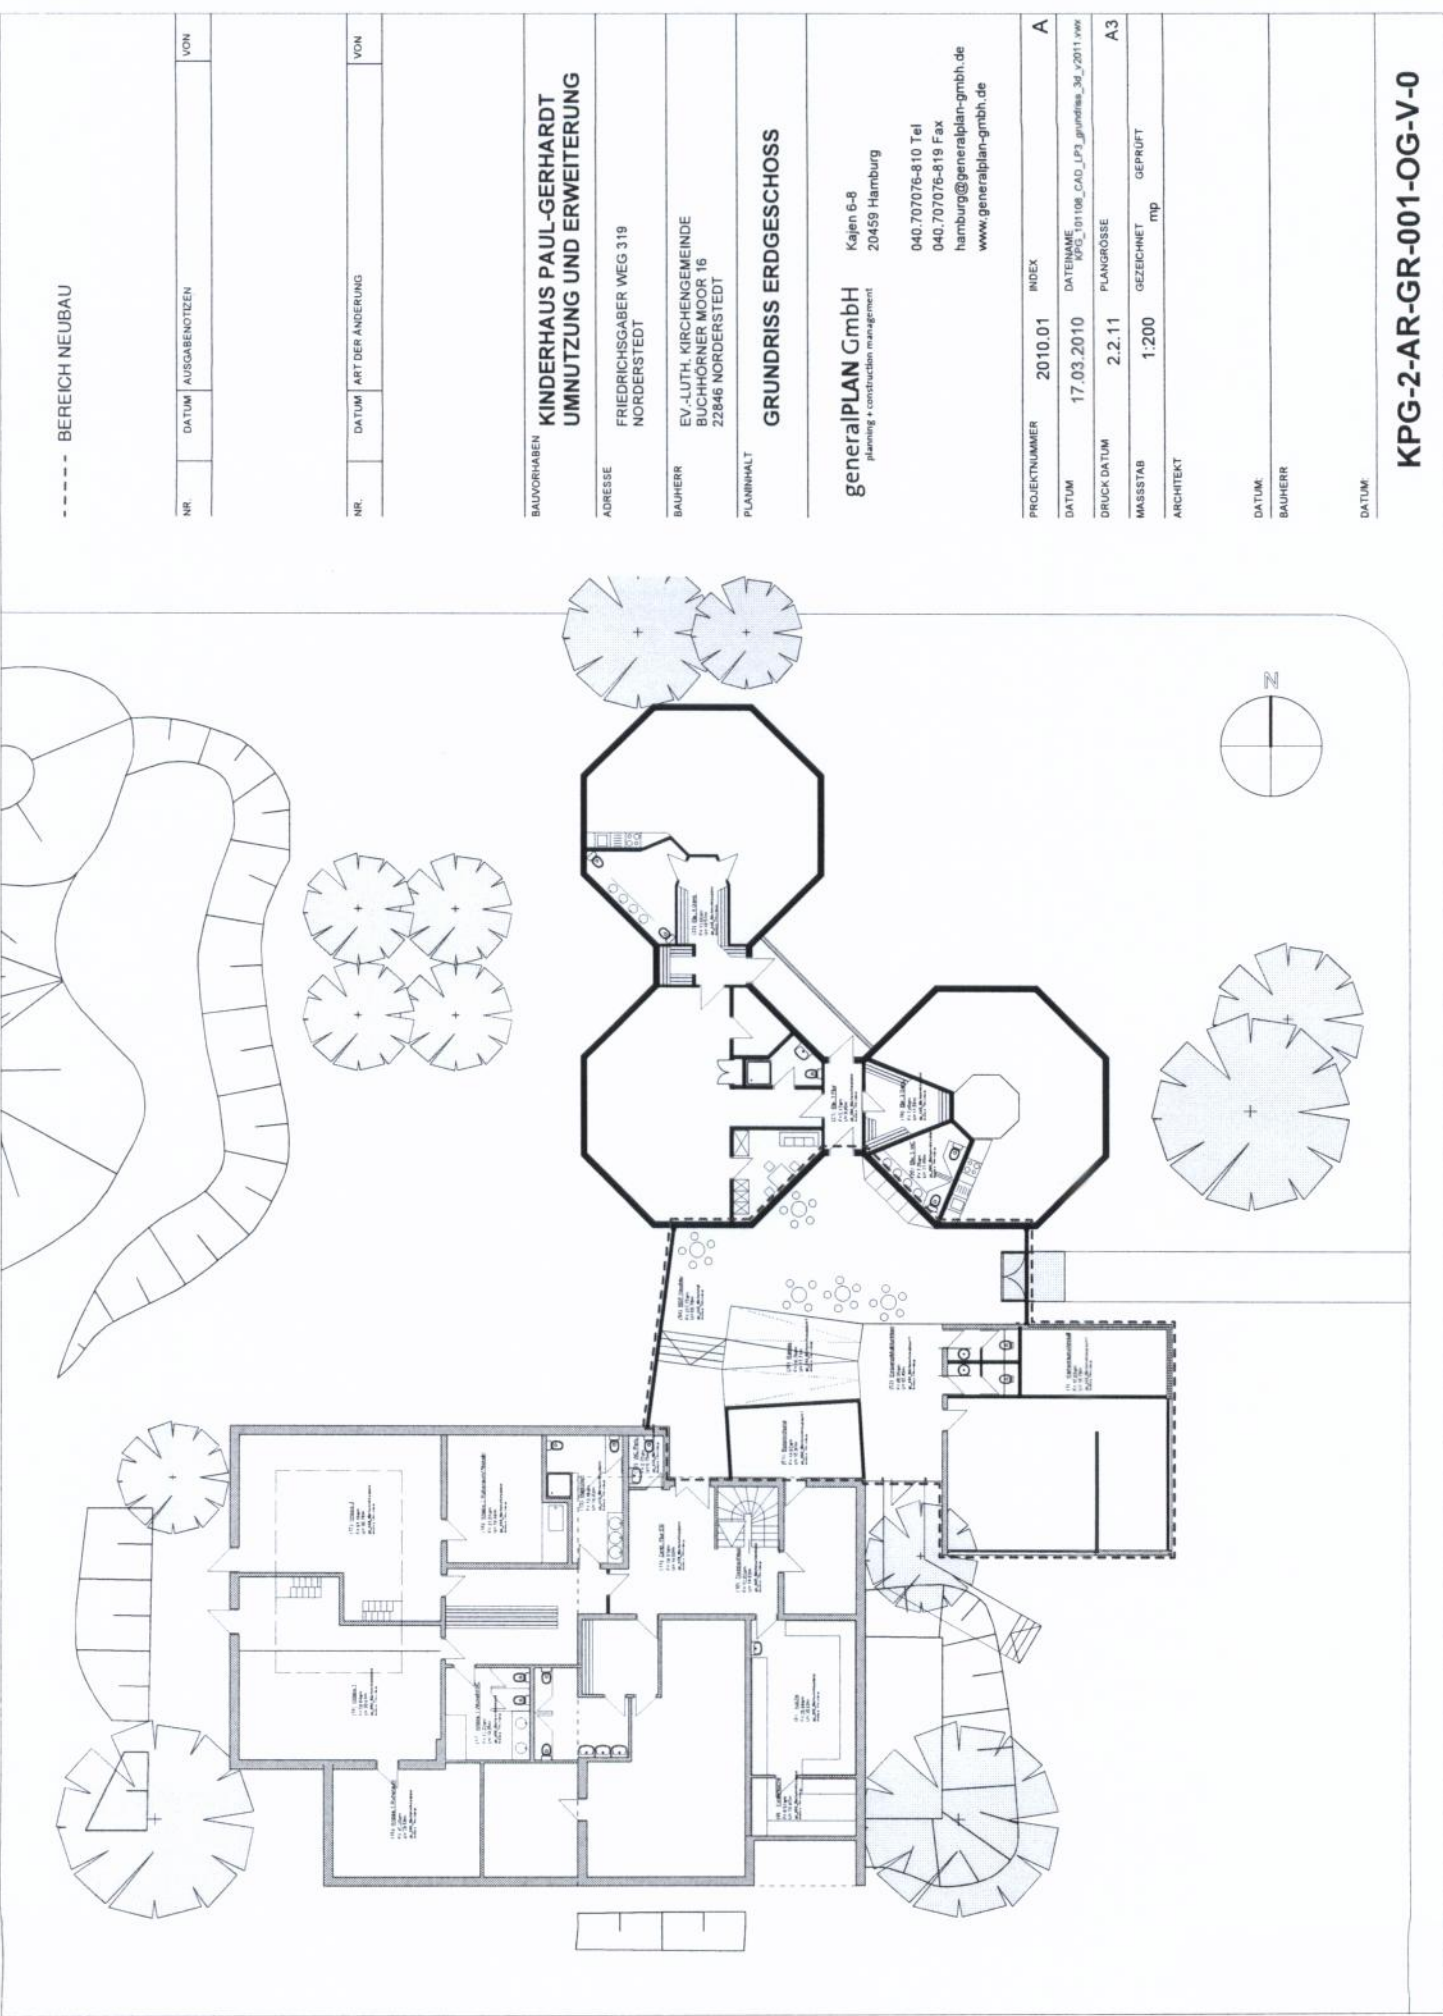

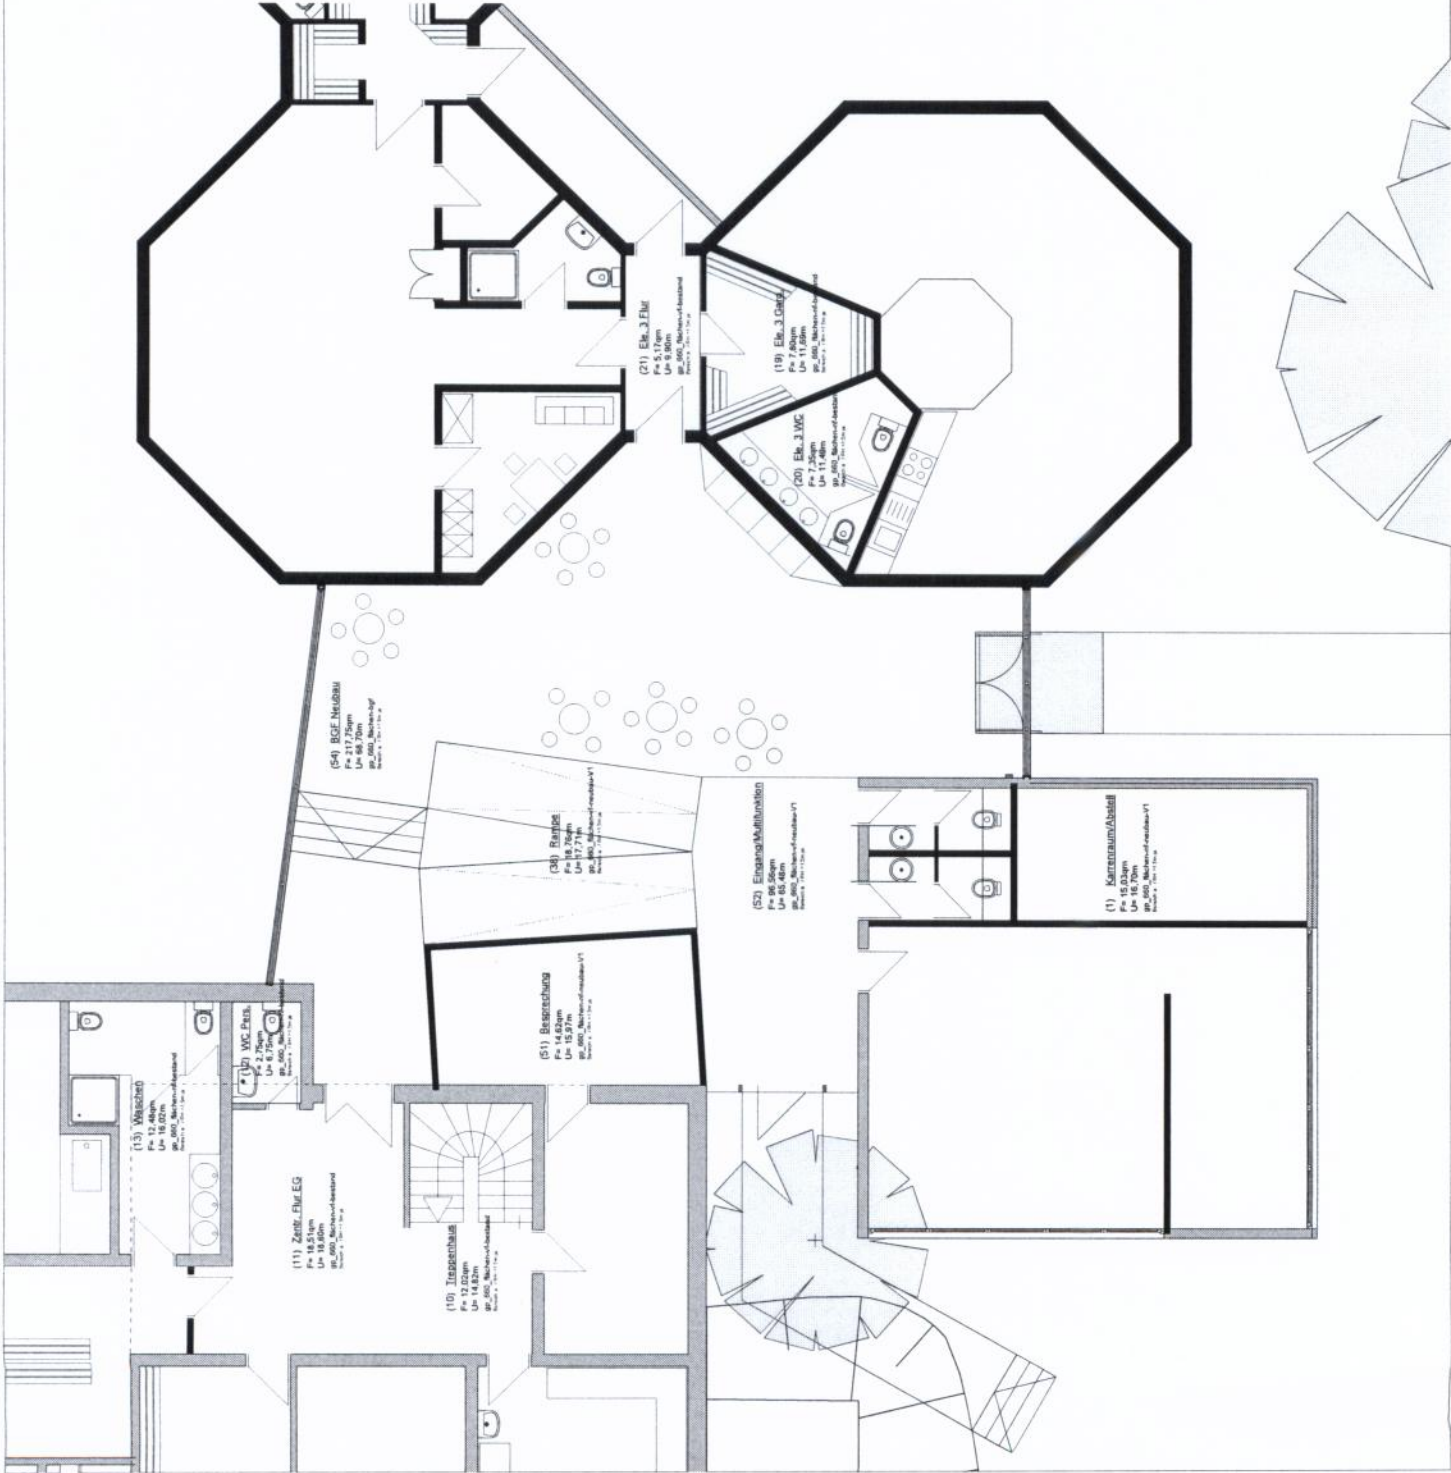

NR.	DATUM	AUSGABENOTIZEN	VON

NR.	DATUM	ART DER ÄNDERUNG	VON

BAUVORHABEN
**KINDERHAUS PAUL-GERHARDT
UMNUTZUNG UND ERWEITERUNG**

ADRESSE
FRIEDRICHSGÄßLER WEG 319
NORDERSTEDT

BAUHERR
EV.-LUTH. KIRCHENGEMEINDE
BUCHHÖRNER MOOR 16
22846 NORDERSTEDT

PLANINHALT
**GRUNDRISS ERDGESCHOSS
AUSSCHNITT NEUBAU**

generalPLAN GmbH Kafen 6-8
planning + construction management 20459 Hamburg

040.707076-810 Tel
040.707076-819 Fax
hamburg@generalplan-gmbh.de
www.generalplan-gmbh.de

PROJEKTNUMMER	2010.01	INDEX	A
---------------	---------	-------	---

DATUM	17.03.2010	DATENAME	KPG_101106_CAD_LF3_grundriss_3d_v2011.vdw
-------	------------	----------	---

DRUCK DATUM	2.2.11	PLANKROSSE	A3
-------------	--------	------------	----

MAßSTAB	1:100	GEZEICHNET	mp

--	--	--	--

ARCHITEKT

--	--	--	--

DATUM:

--	--	--	--

BAUHERR

--	--	--	--

DATUM:

KPG-2-AR-GR-001-OG-V-0