


Anlage 1: zur Vorlage Nr. : B 11 0296/1 der Stadtvertretung am 06.09.2011


Betreff: 4. Änderung des Flächennutzungsplanes (FNP 2020)

Hier: Übersichtsplan

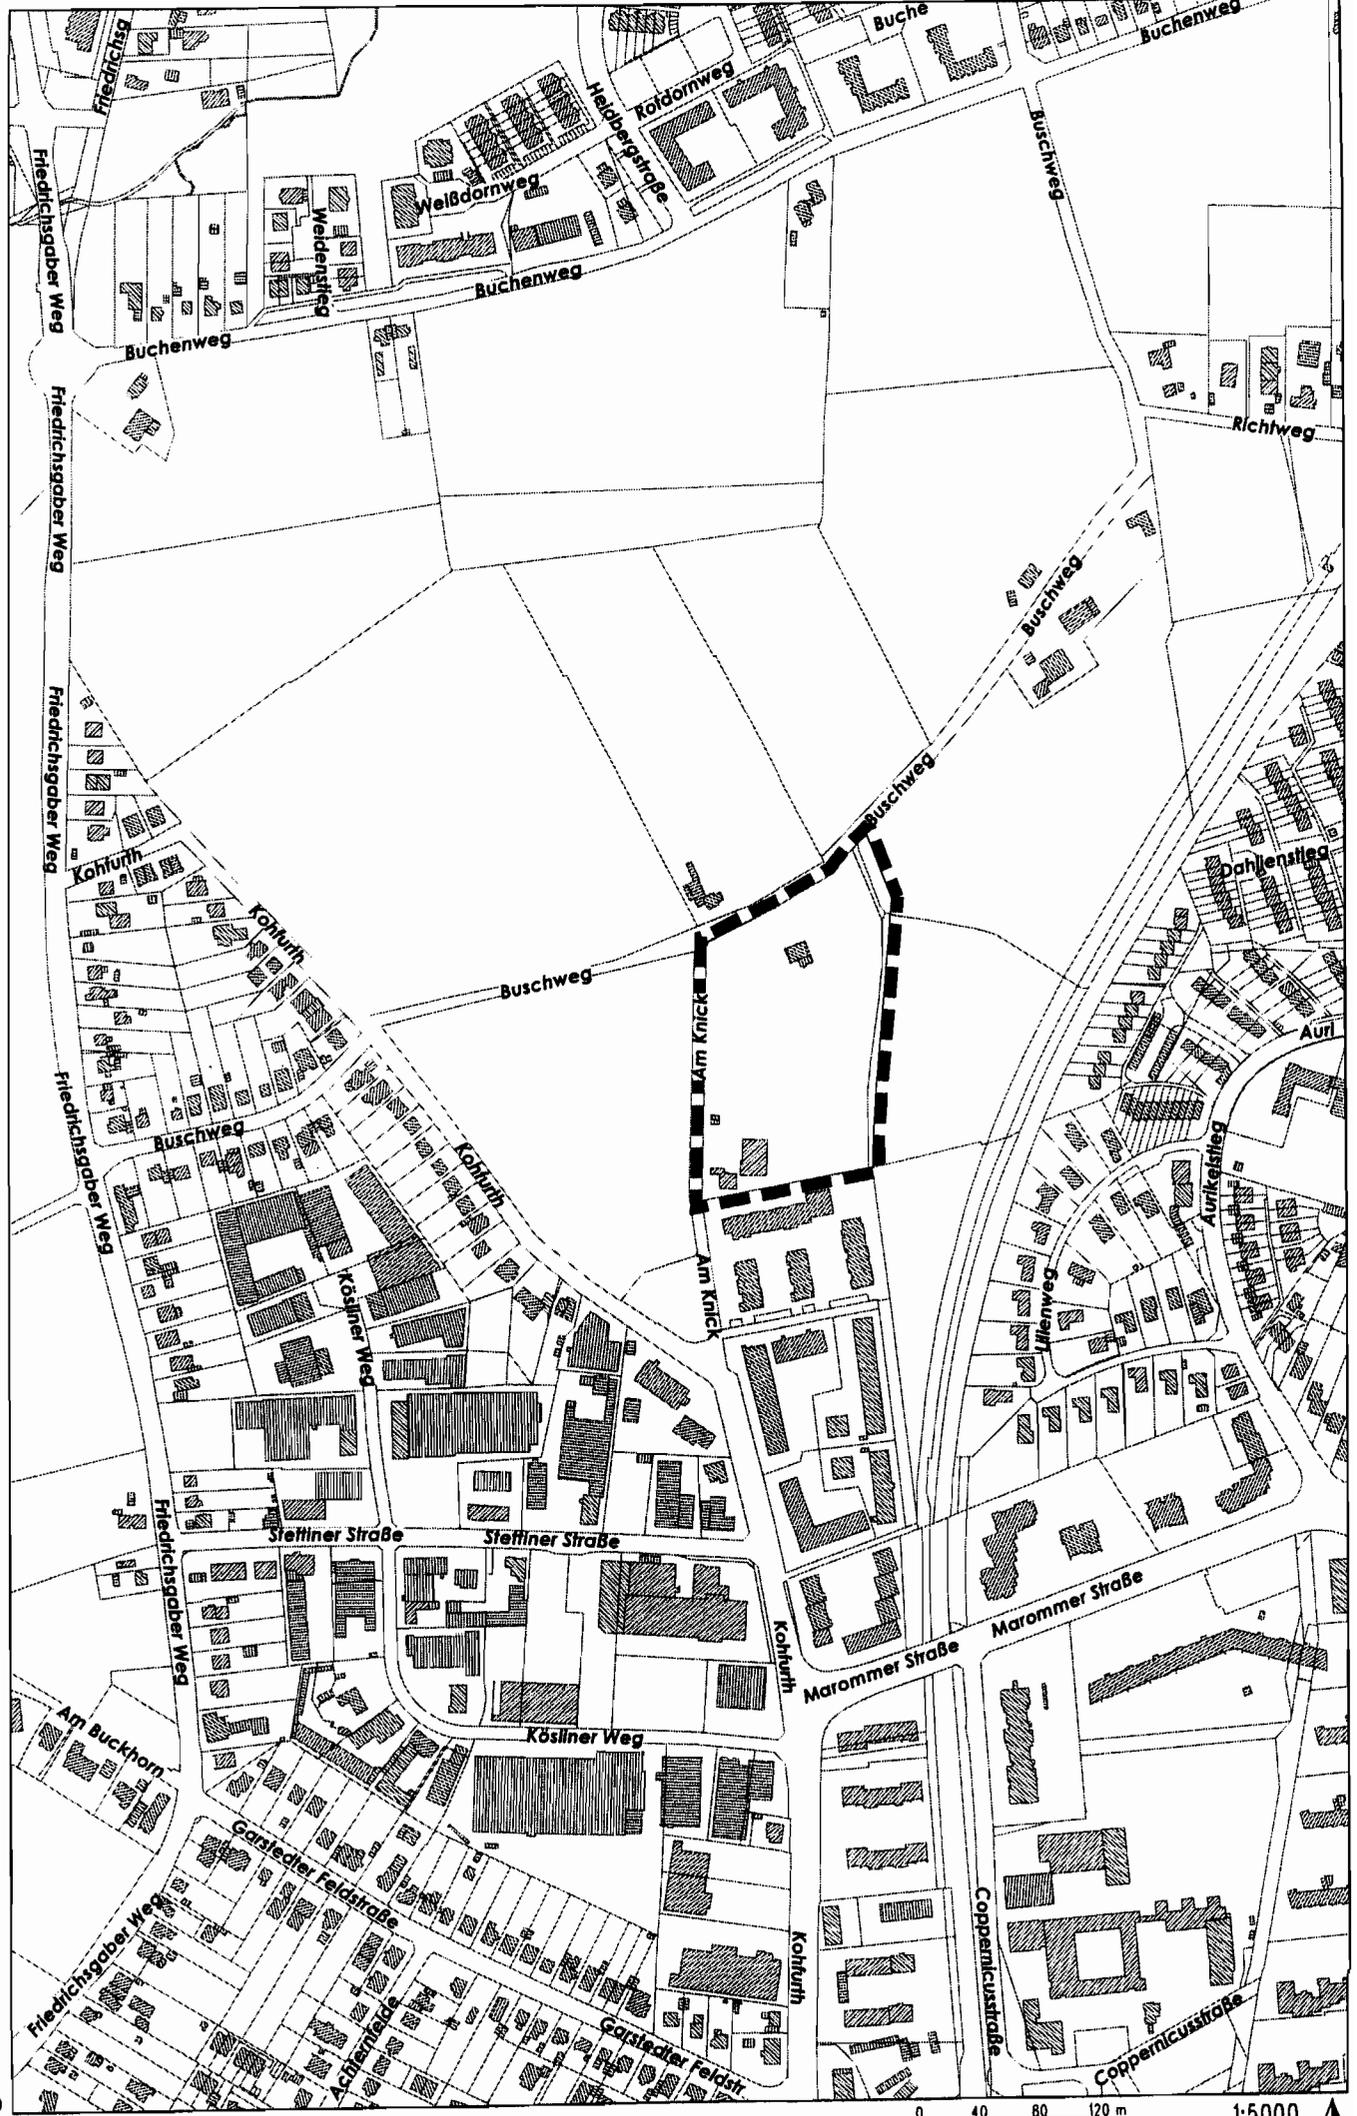

© Stadt Norderstedt

09.03.2011

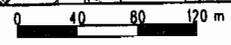

1:5000