


Bebauungsplan Nr. 282 Norderstedt "Kreuzweg"

Anlage 2: zur Vorlage Nr.: B 11 / 0460 des Stuv am 03.11. 2011

Betreff: B-Plan 282 "Kreuzweg"

Hier: Geltungsbereichsplan

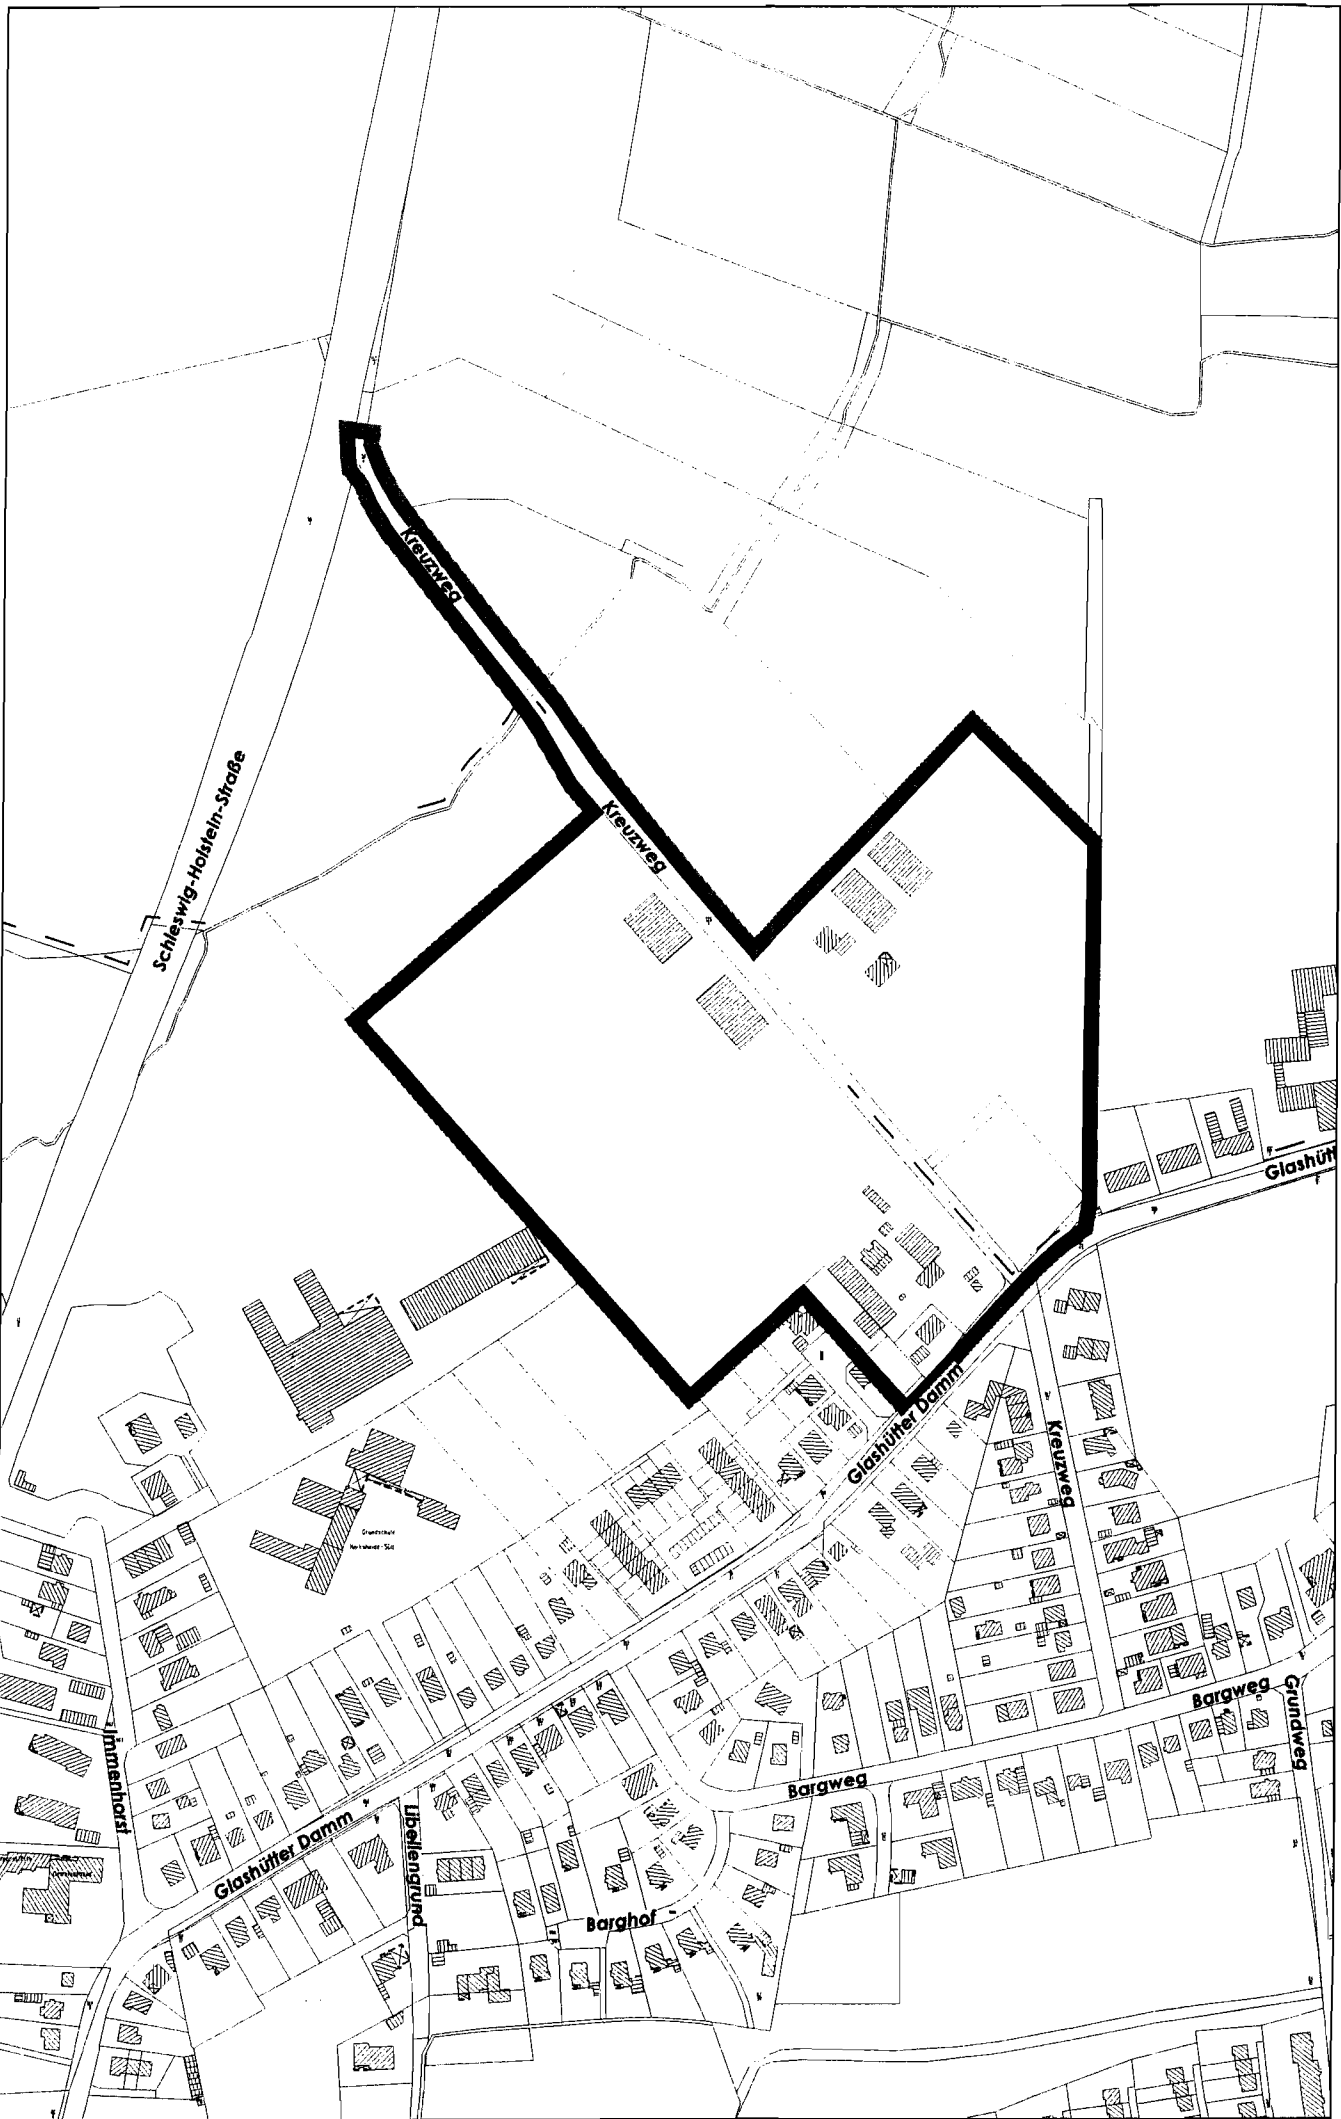

© Stadt Norderstedt