


Anlage 1: zur Vorlage Nr.: M 12/0223 des Stuv am 07.06.2012

Betreff: Bebauungsplan Nr. 290 Norderstedt "Südlich Moorweg"

Hier: Auszug aus dem rechtskräftigen Bebauungsplan Nr. 204

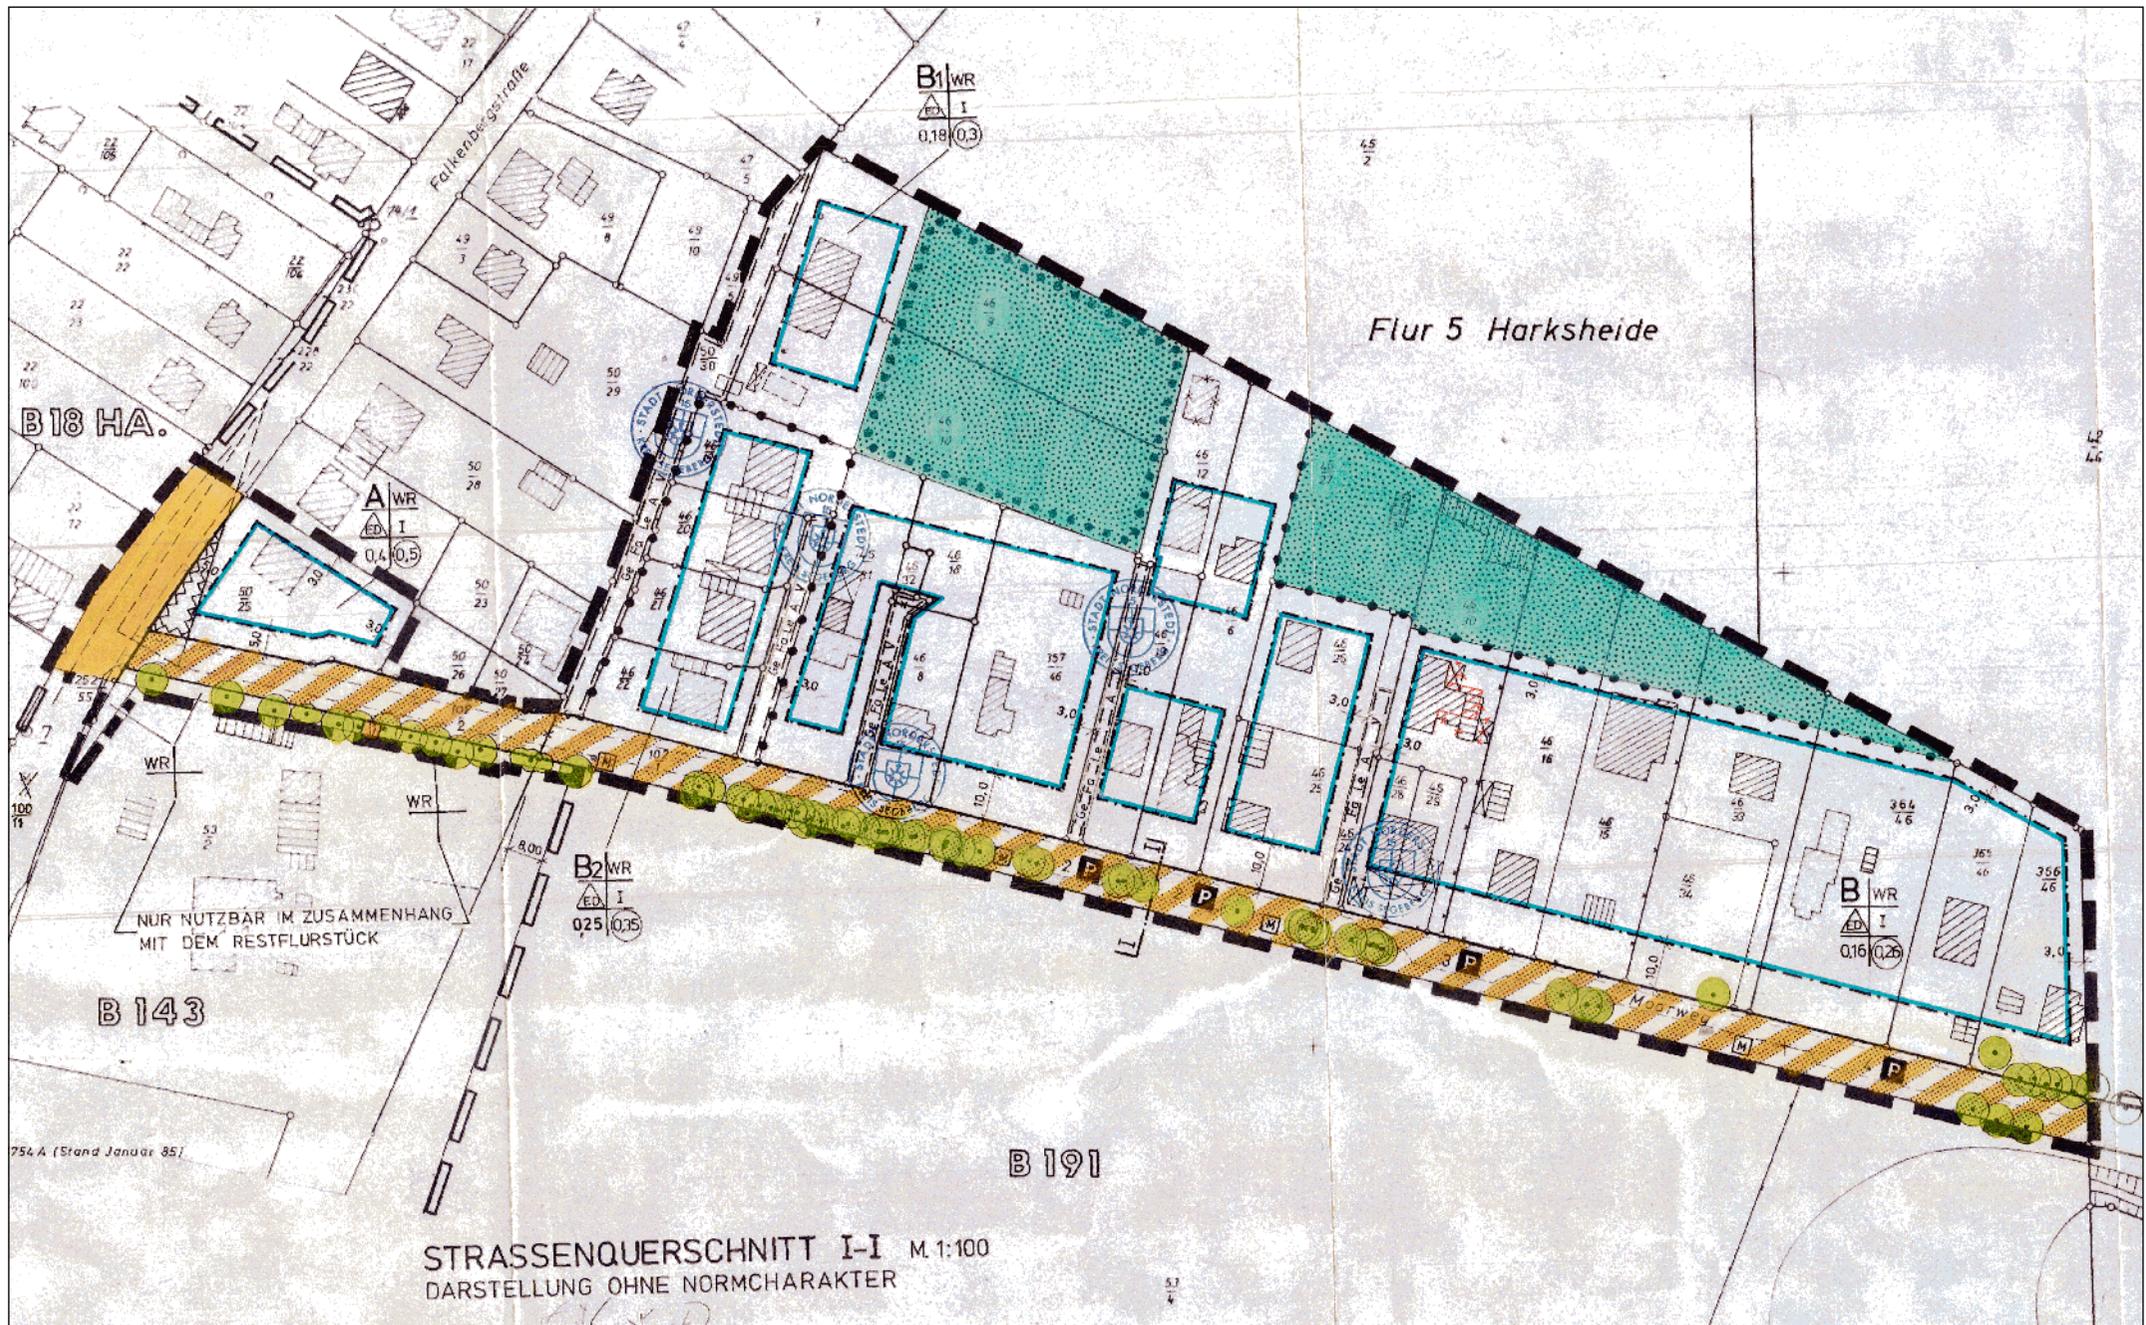

Flur 5 Harksheide

B18 HA.

B143

B191

STRASSENQUERSCHNITT I-I M.1:100
DARSTELLUNG OHNE NORMCHARAKTER