


Anlage 1: zur Vorlage Nr.: B 12/0283 des Stuv am 20.09.2012

Betreff: Bebauungsplan Nr. 235, 1. Änderung

Hier: Übersichtsplan mit Darstellung des Plangebietes

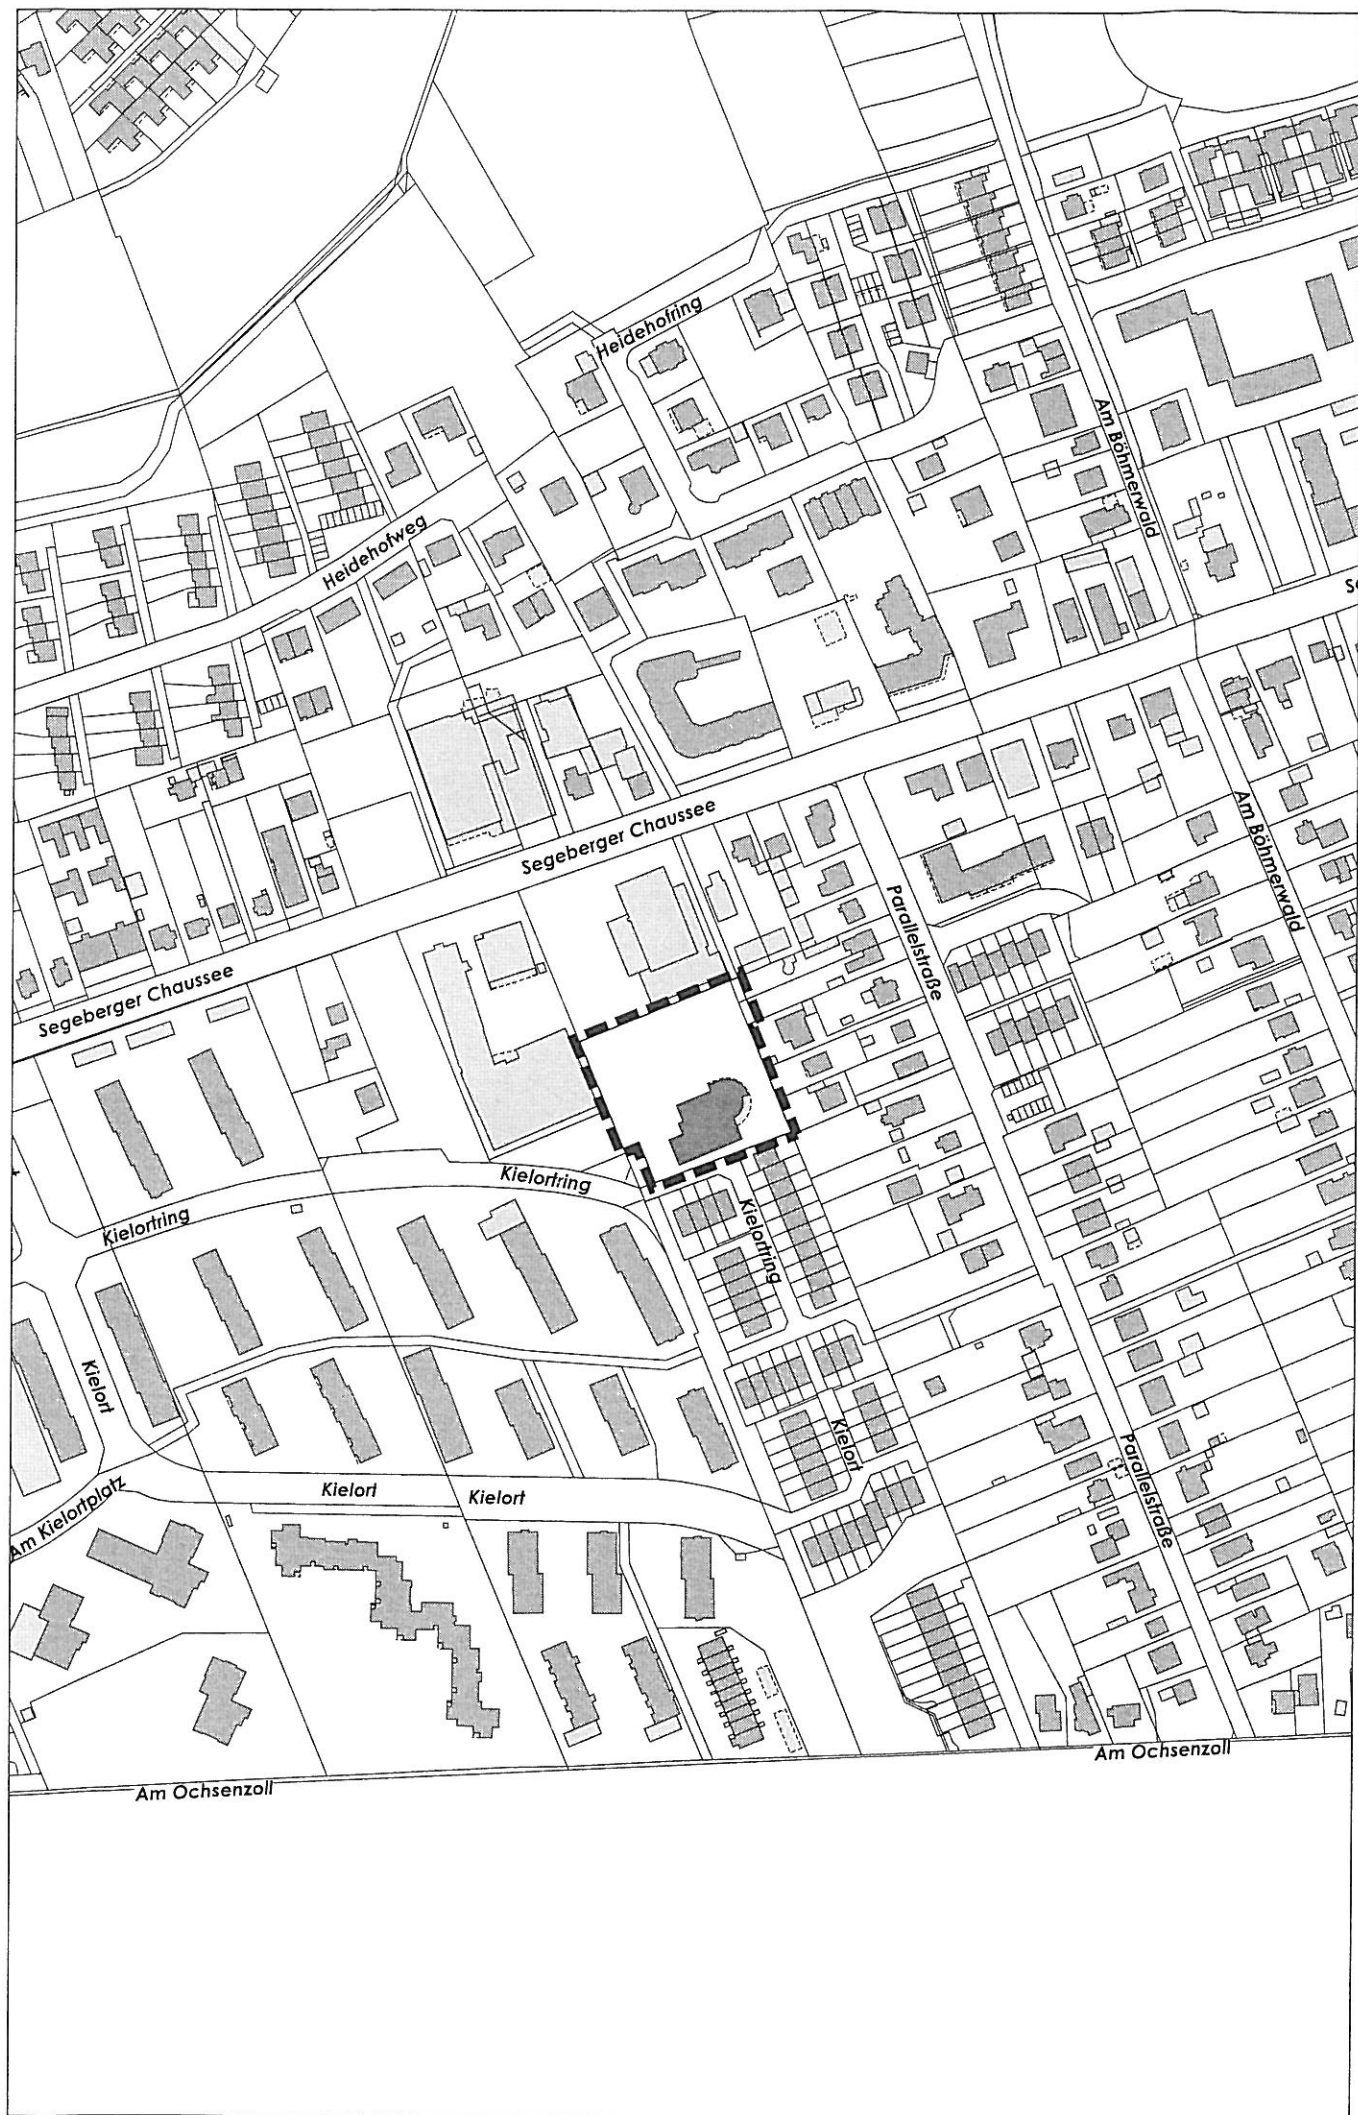

Anlage 2: zur Vorlage Nr.: B 12/0283 des Stuv am 20.09.2012

Betreff: Bebauungsplan Nr. 235, 1. Änderung


Hier: Planzeichnung des rechtskräftigen Bebauungsplanes 235



Anlage 3: zur Vorlage Nr.: B 12/0282 des Stuv am 20.09.2012

Betreff: Bebauungsplan Nr. 235, 1. Änderung

Hier: Gebiet des Aufstellungsbeschlusses des Bebauungsplanes

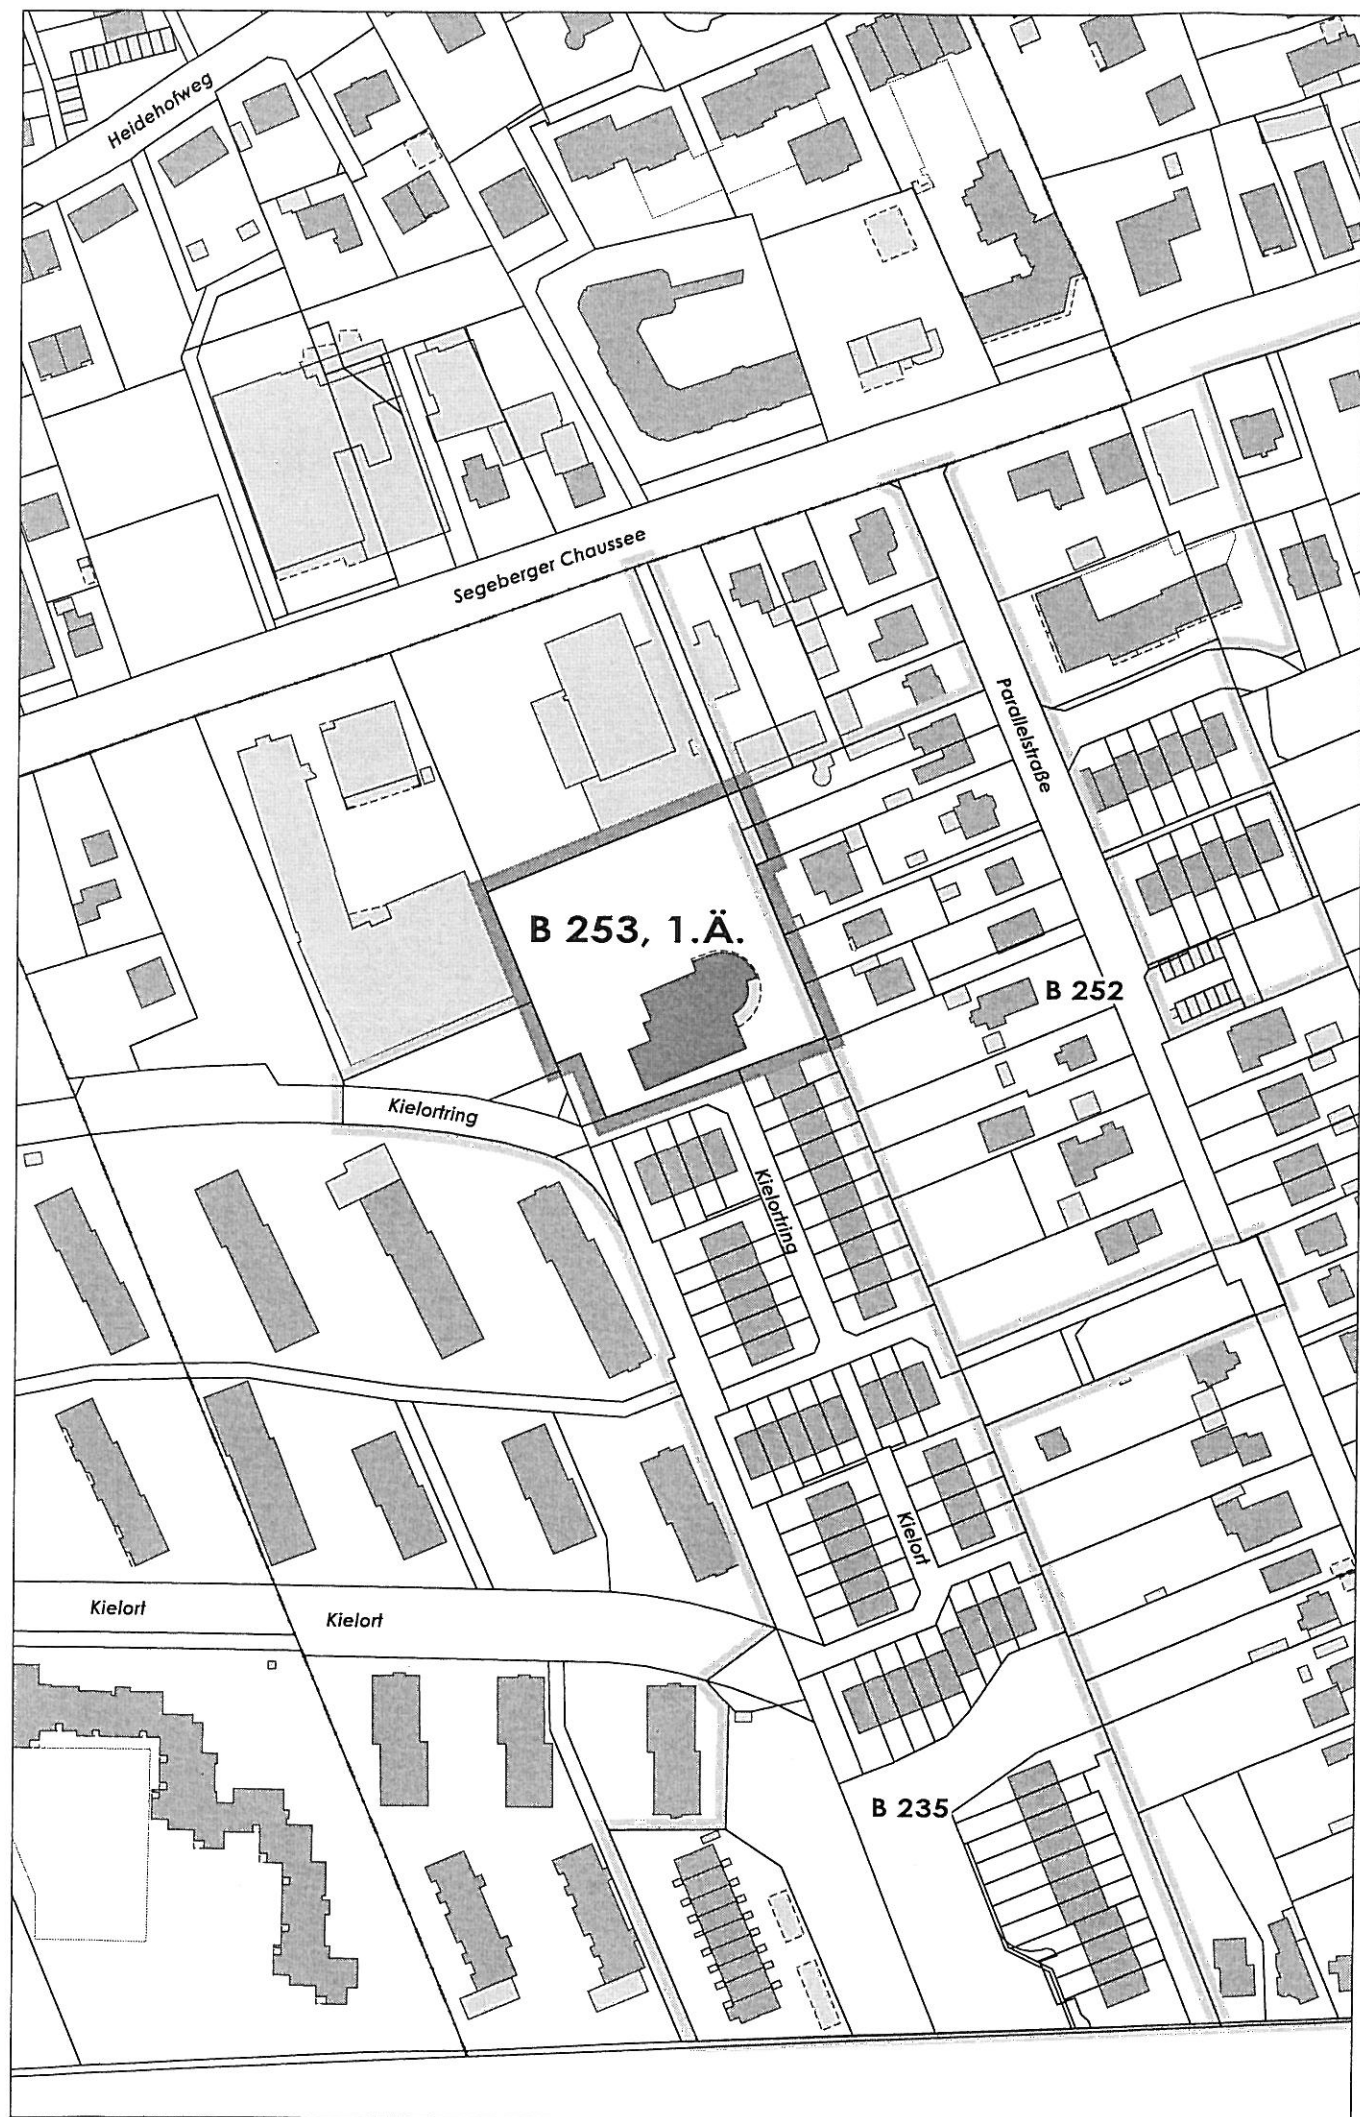

Anlage 4: zur Vorlage Nr.: B 12/0282 des Stuv am 20.09.2012

Betreff: Bebauungsplan Nr. 235, 1. Änderung

Hier: Antrag auf Aufstellung eines Bebauungsplanes

Helterhoff, Mario

Von: Schellmann, Nico <NSchellmann@Stadtwerke-Norderstedt.de>
Gesendet: Montag, 13. August 2012 15:45
An: Helterhoff, Mario
Betreff: Antrag auf Bebauungsplanänderung BP 235

Sehr geehrter Herr Helterhoff,

hiermit beantragen wir die Änderung des Bebauungsplanes BP 235. Wir beabsichtigen in diesem Gebiet ein Blockheizkraftwerk zur Versorgung der angrenzenden Wohn- und Gewerbebebauung zu errichten. Mit diesem Blockheizkraftwerk sind wir in der Lage hocheffizient Wärme und Strom zu erzeugen und an die umliegende Bebauung zu liefern.

Mit freundlichem Gruß
Stadtwerke Norderstedt

Nico Schellmann

Abteilung
Tel: 040 / 521 04 - 224
Fax: 040 / 521 04 - 145
Mobil: 0176 / 2122 3 224
nschellmann@stadtwerke-norderstedt.de
www.stadtwerke-norderstedt.de

Stadtwerke Norderstedt
Städtischer Eigenbetrieb
Heidbergstraße 101-111
22846 Norderstedt

Werkleiter: Jens Seedorff, Axel Gengelbach, Theo Weirich
Handelsregister: HRA 2643 NO, Amtsgericht Kiel
Umsatzsteuer ID: DE134859768


--



Diese Mail wurde von Dataport maschinell
auf Viren und gefährliche Inhalte untersucht.

Anlage 5: zur Vorlage Nr.: B 12/0282 des Stuv am 20.09.2012

Betreff: Bebauungsplan Nr. 235, 1. Änderung

Hier: Bebauungskonzept, Stand 07/2012

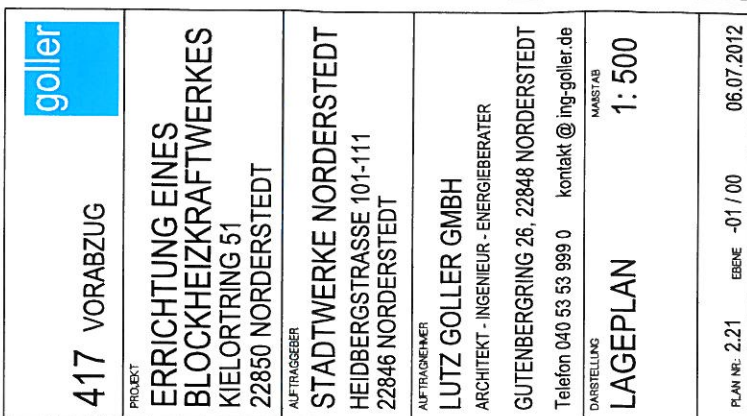

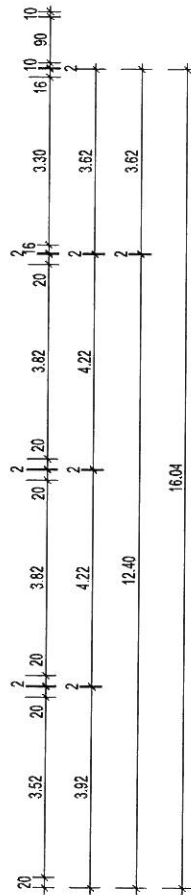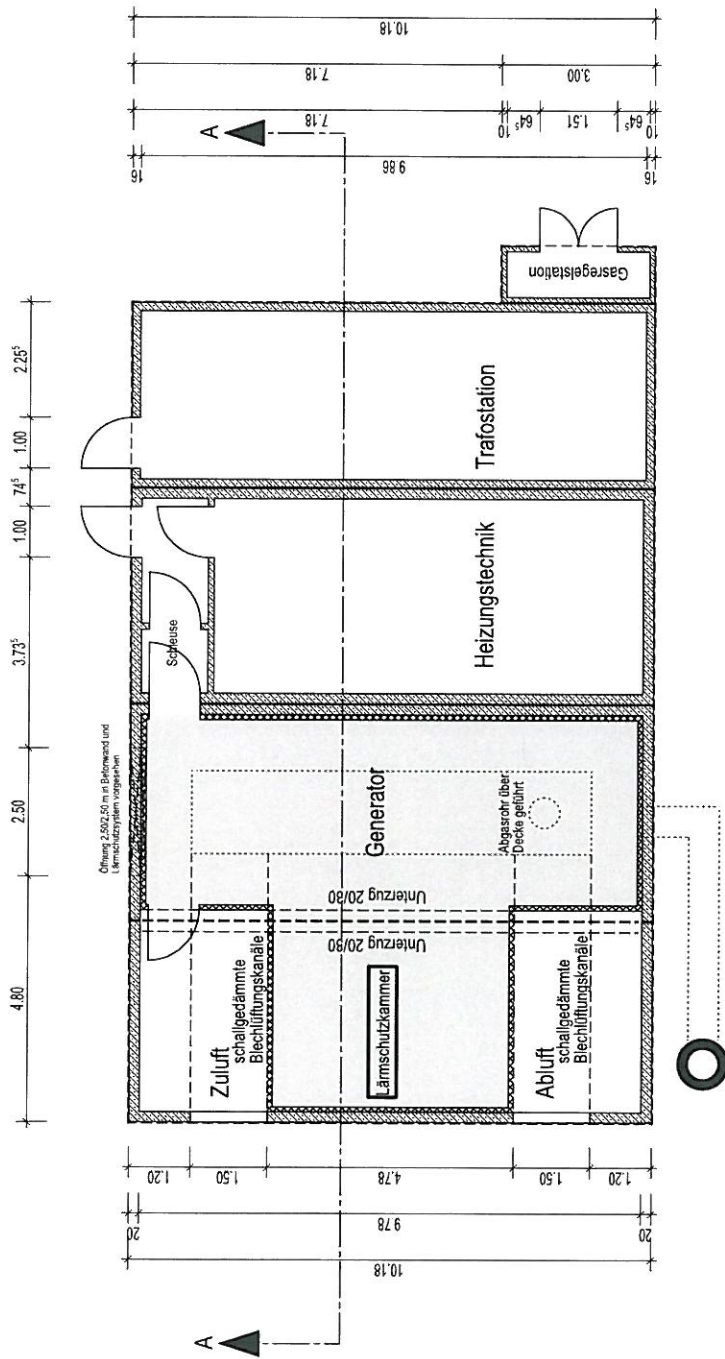

417 VORABZUG


PROJEKT
ERRICHTUNG EINES
BLOCKHEIZKRAFTWERKES
KIELORTING 51
22850 NORDERSTEDT


AUFTRAGGEBER
STADTWERKE NORDERSTEDT
HEIDBERGSTRASSE 101-111
22846 NORDERSTEDT

AUFTRAGNEHMER
LUTZ GOLLER GMBH
ARCHITEKT - INGENIEUR - ENERGIEBERATER
GUTENBERGRING 26, 22848 NORDERSTEDT
Telefon 040 53 53 999 0 kontakt@ing-goller.de


DARSTELLUNG
MAßSTAB
GRUNDRISS 1:100

PLAN NR. 3.41 EBENE -01 / 00 06.07.2012

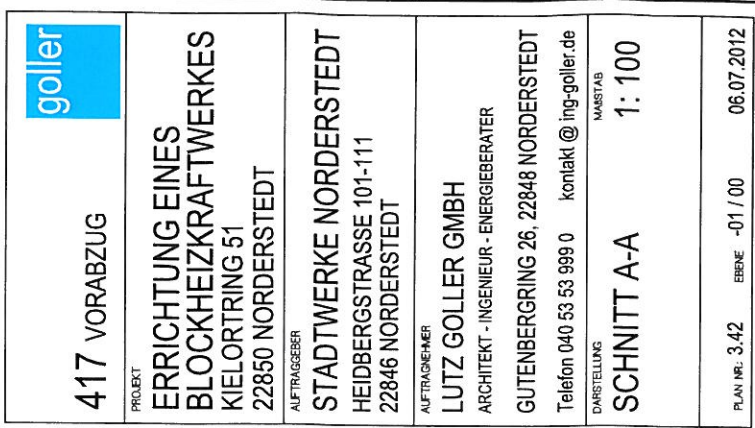


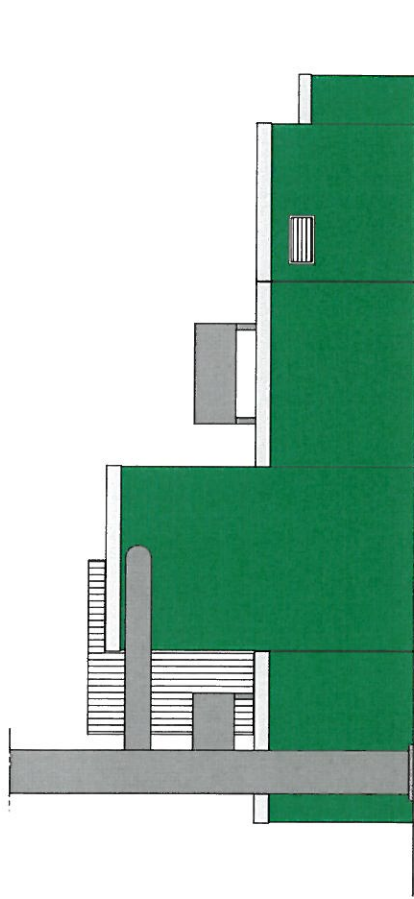


Westansicht

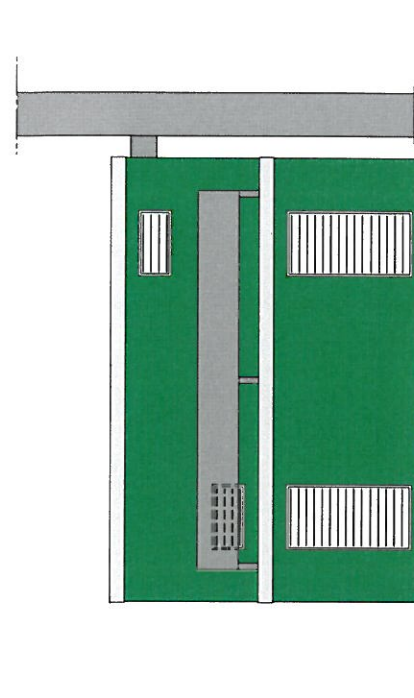

Nordansicht

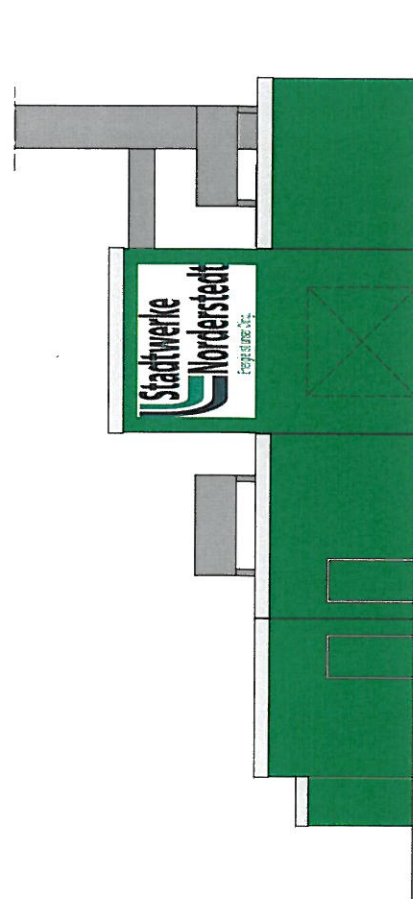

Ostansicht

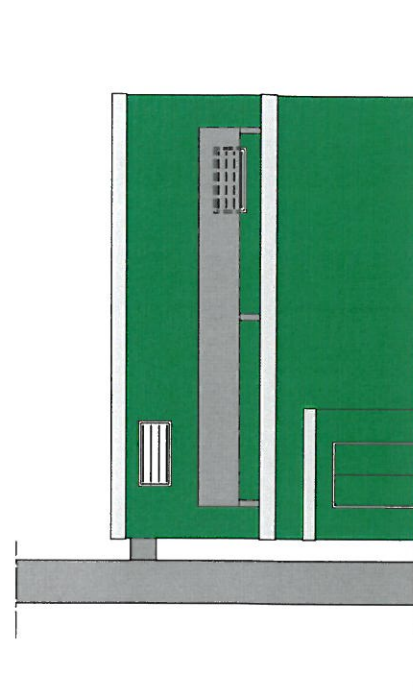

Südansicht

417 VORABZUG		
PROJEKT ERRICHTUNG EINES BLOCKHEIZKRAFTWERKES KIELORTRING 51 22850 NORDERSTEDT		
AUFTRAGSGEBER STADTWERKE NORDERSTEDT HEIDBERGSTRASSE 101-111 22846 NORDERSTEDT		
AUFTRAGSNUMMER LUTZ GOLLER GMBH ARCHITEKT - INGENIEUR - ENERGIEBERATER GUTENBERGRING 26, 22848 NORDERSTEDT Telefon 040 53 53 999 0 kontakt @ tng-goller.de		
DARSTELLUNG ANSICHTEN		MAßSTAB 1: 100
PLAN NR. 3.43	EBENE -01 / 00	06.07.2012

H/B = 297 / 500 (0.15m²)