


Anlage 1: zur Vorlage Nr.: B 14/ 0175 des Stuv am 15.05.2014, StV am 17.06.2014


Betreff: Bebauungsplan Nr. 235, 1. Änderung

Hier: Übersichtsplan mit Darstellung des räumlichen Geltungsbereiches

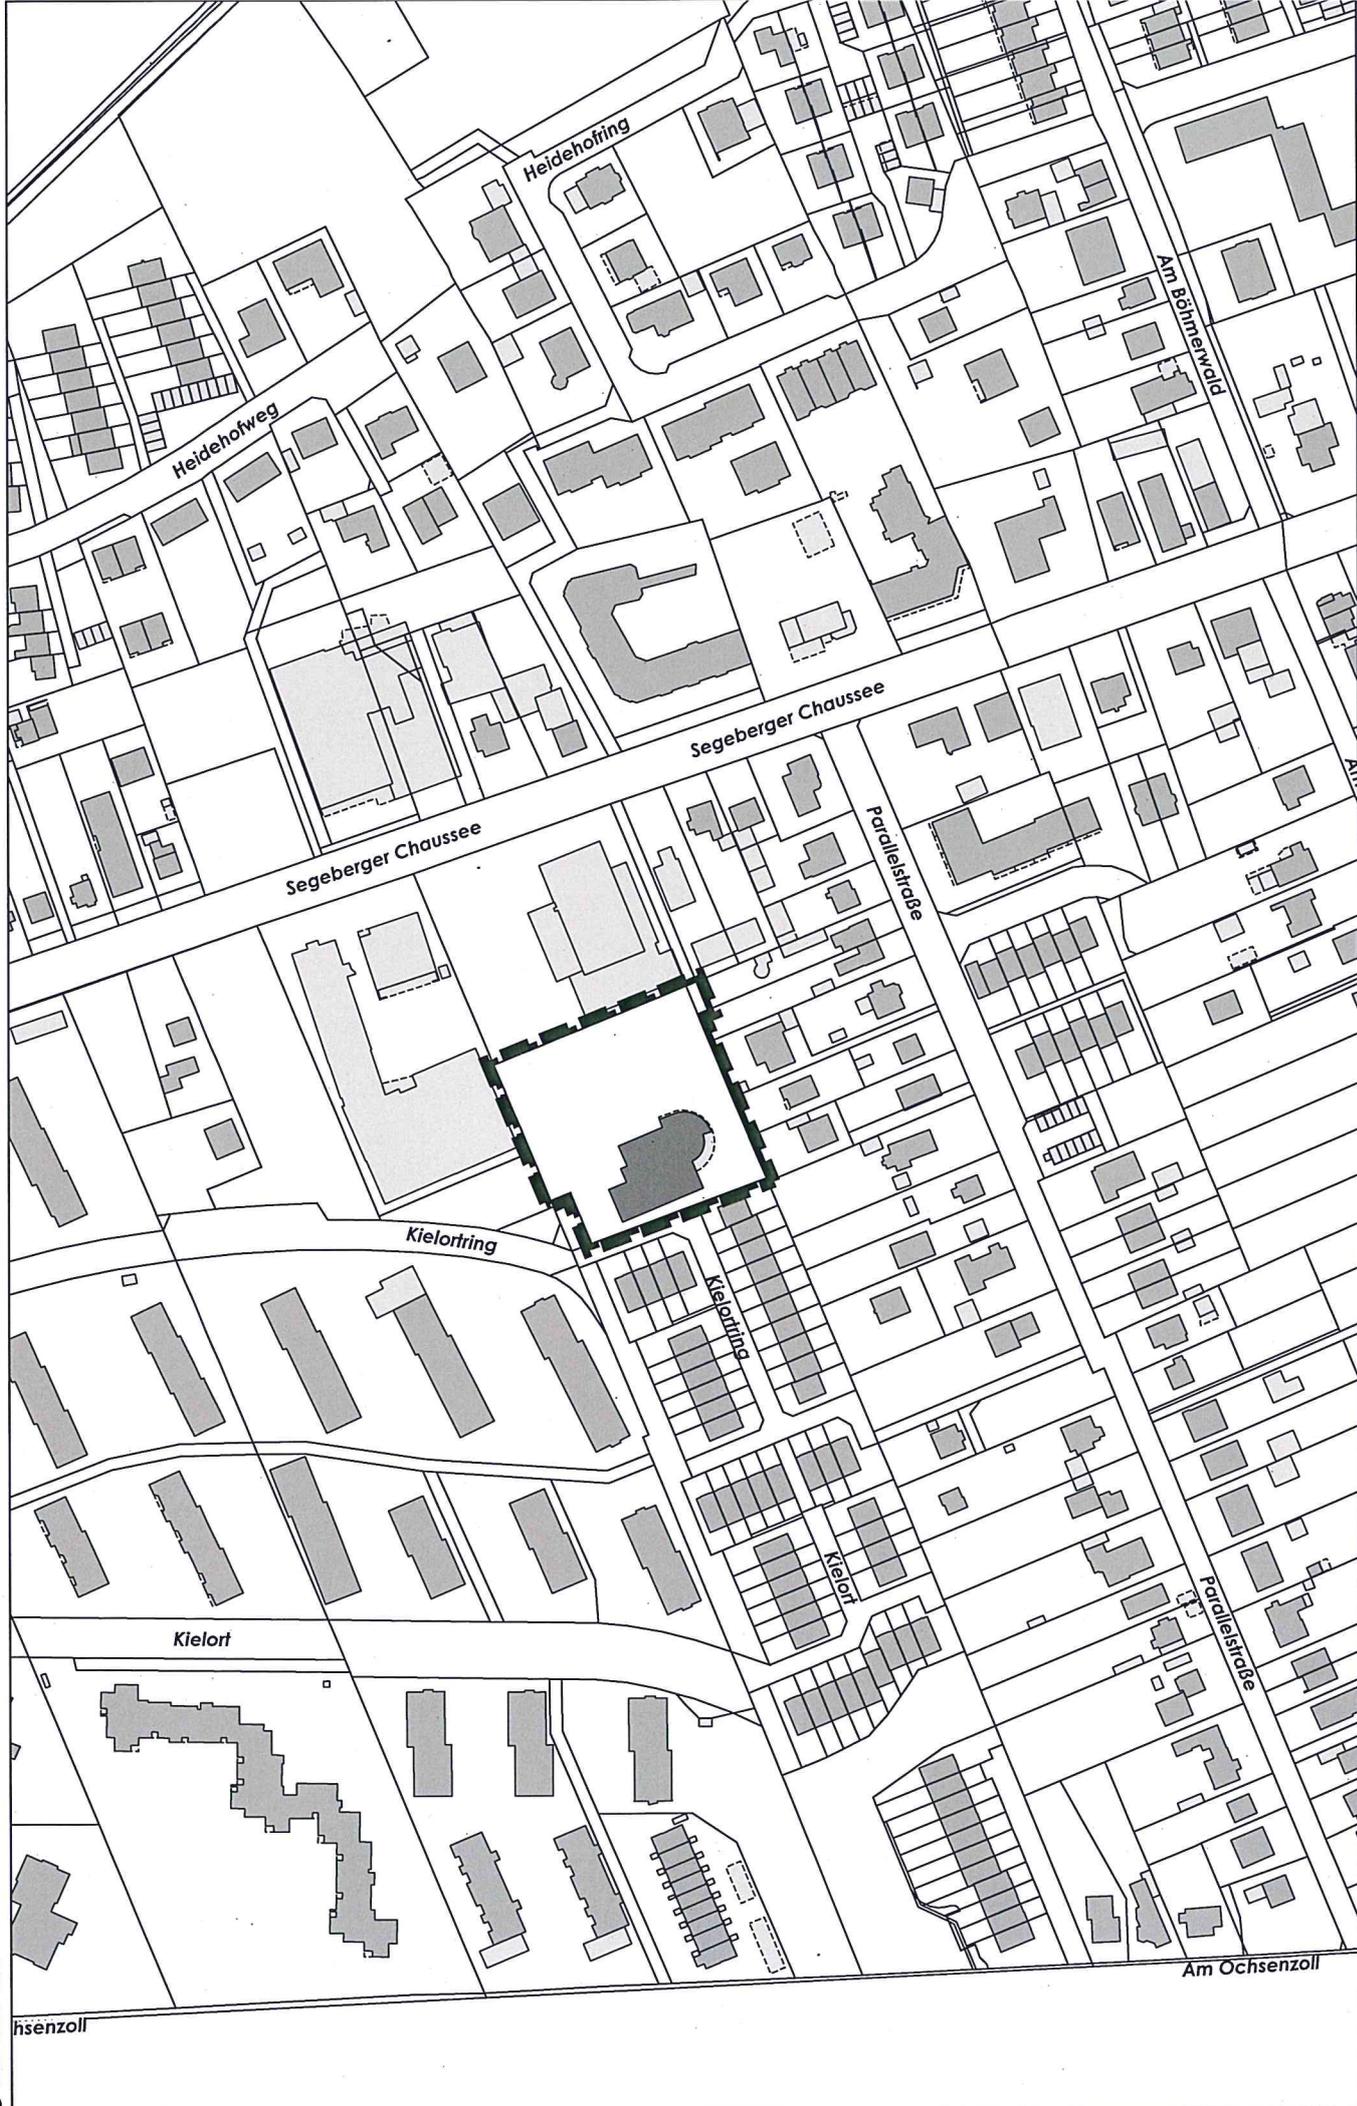

© Stadt Norderstedt

19.12.2013 B 235No,1.Änd. (Übersicht)

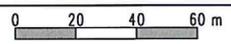

1:2500 