


Anlage 1: zur Vorlage Nr.: B 14/0209 des Stuv am 05.06.2014

Betreff: Bebauungsplan Nr. 305 Norderstedt

Hier: Übersichtsplan mit Darstellung des Plangebiets

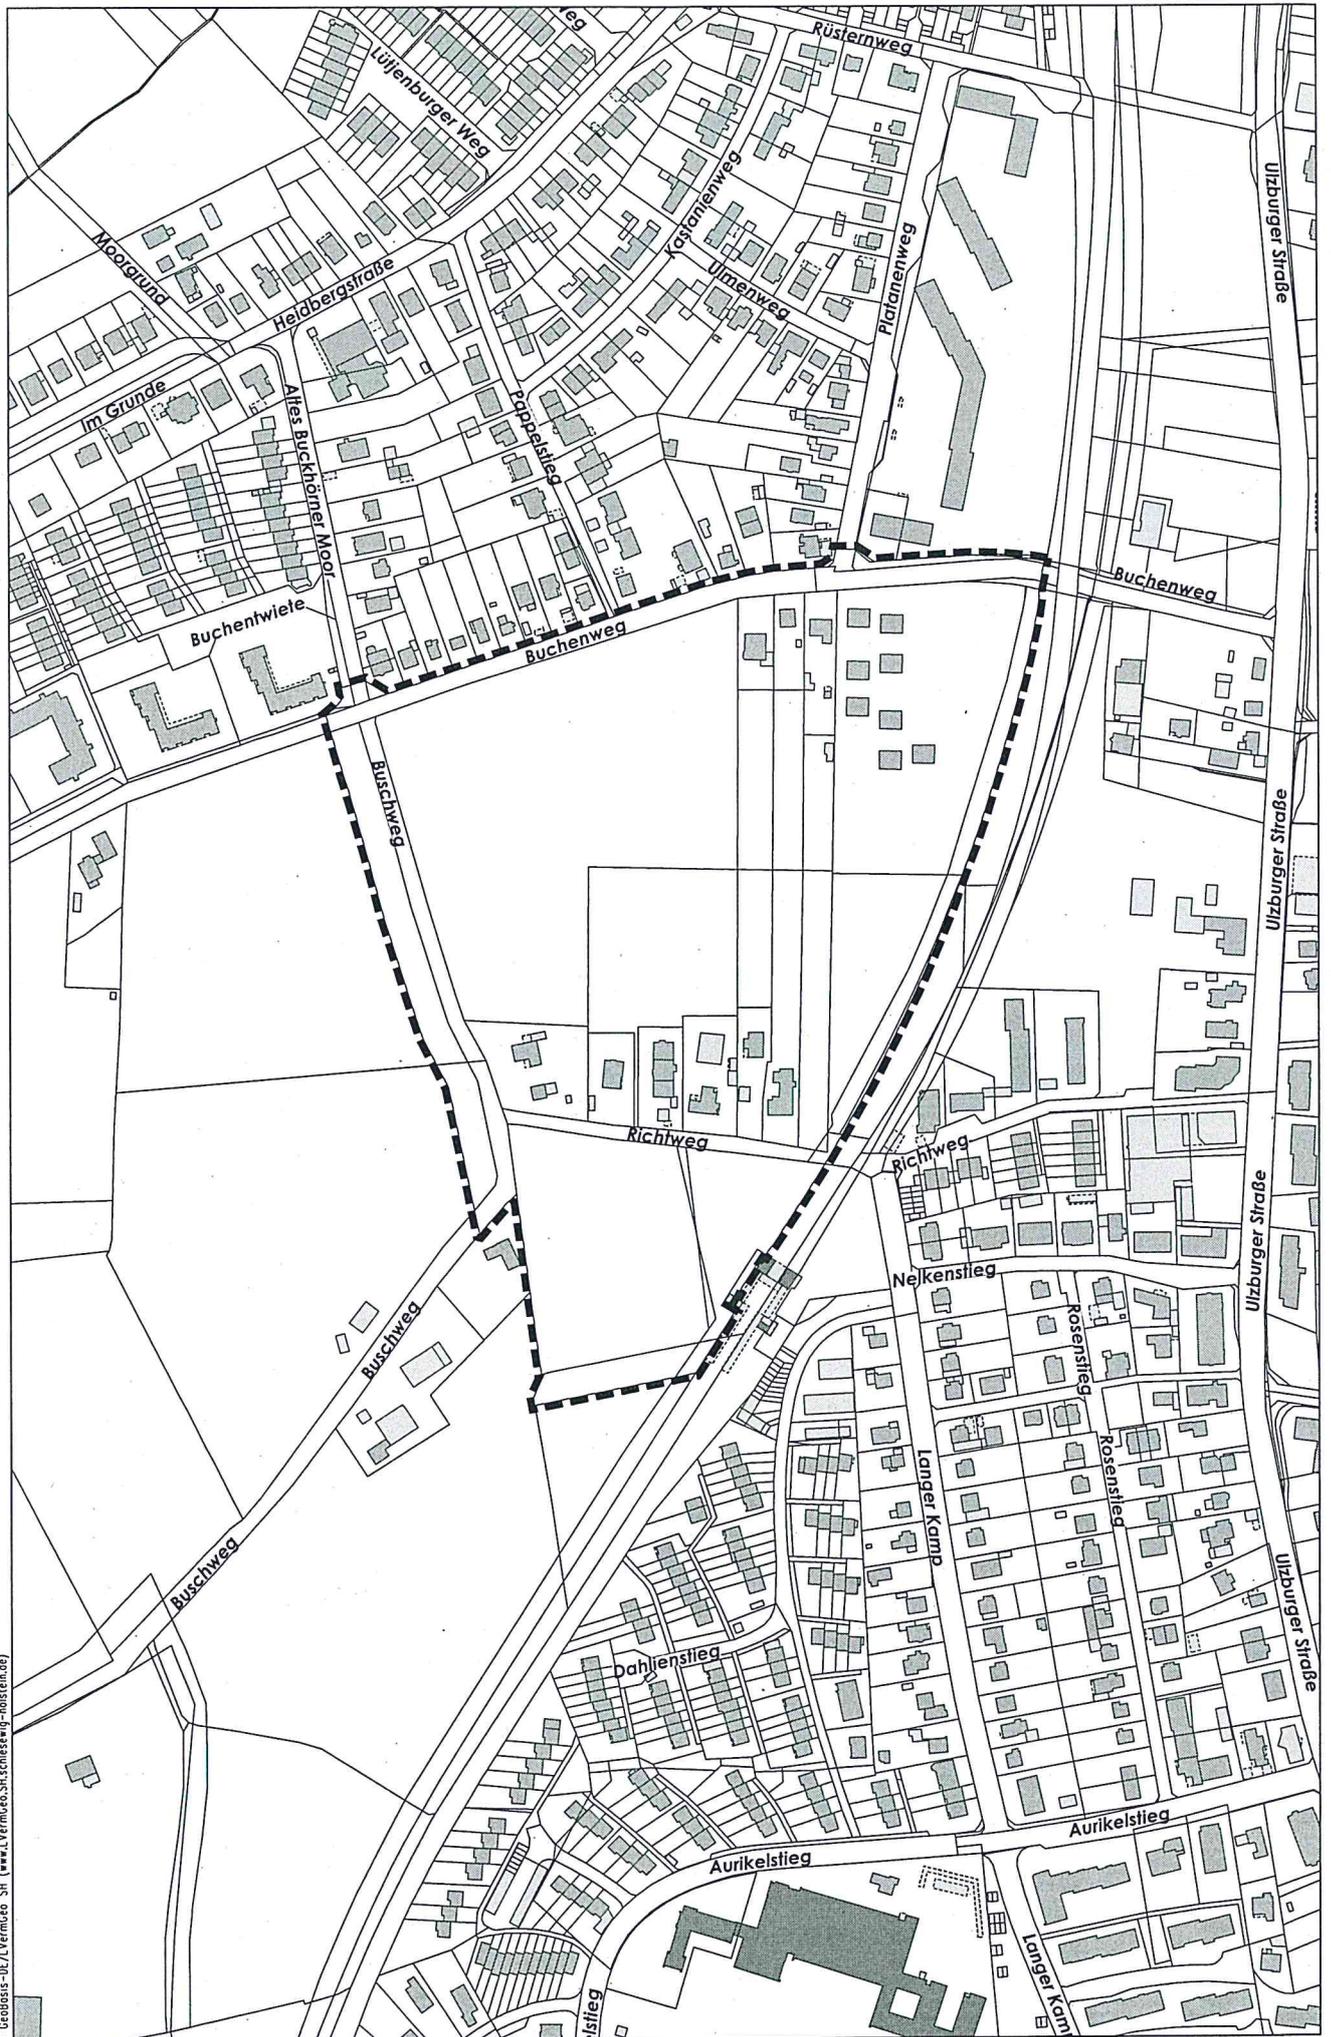

© Geobasis-DE/VerGeo SH (www.vergeo-sh.schleswig-holstein.de)

© Stadt Norderstedt 09.10.2013 Ehrling 386112

B 305 (Übersicht)

0 20 40 60 80 100 120 m

1:4000

