


Anlage 3: zur Vorlage Nr.: B 15/0429 des Stuv am 17.09.2015

Betreff: 10. Änderung des Flächennutzungsplanes der Stadt Norderstedt
(FNP 2020) "Südlich Pilzhagen/ nördlich Oadby-and-Wigston-Straße"

Hier: Auszug aus dem wirksamen Flächennutzungsplan (FNP2020)

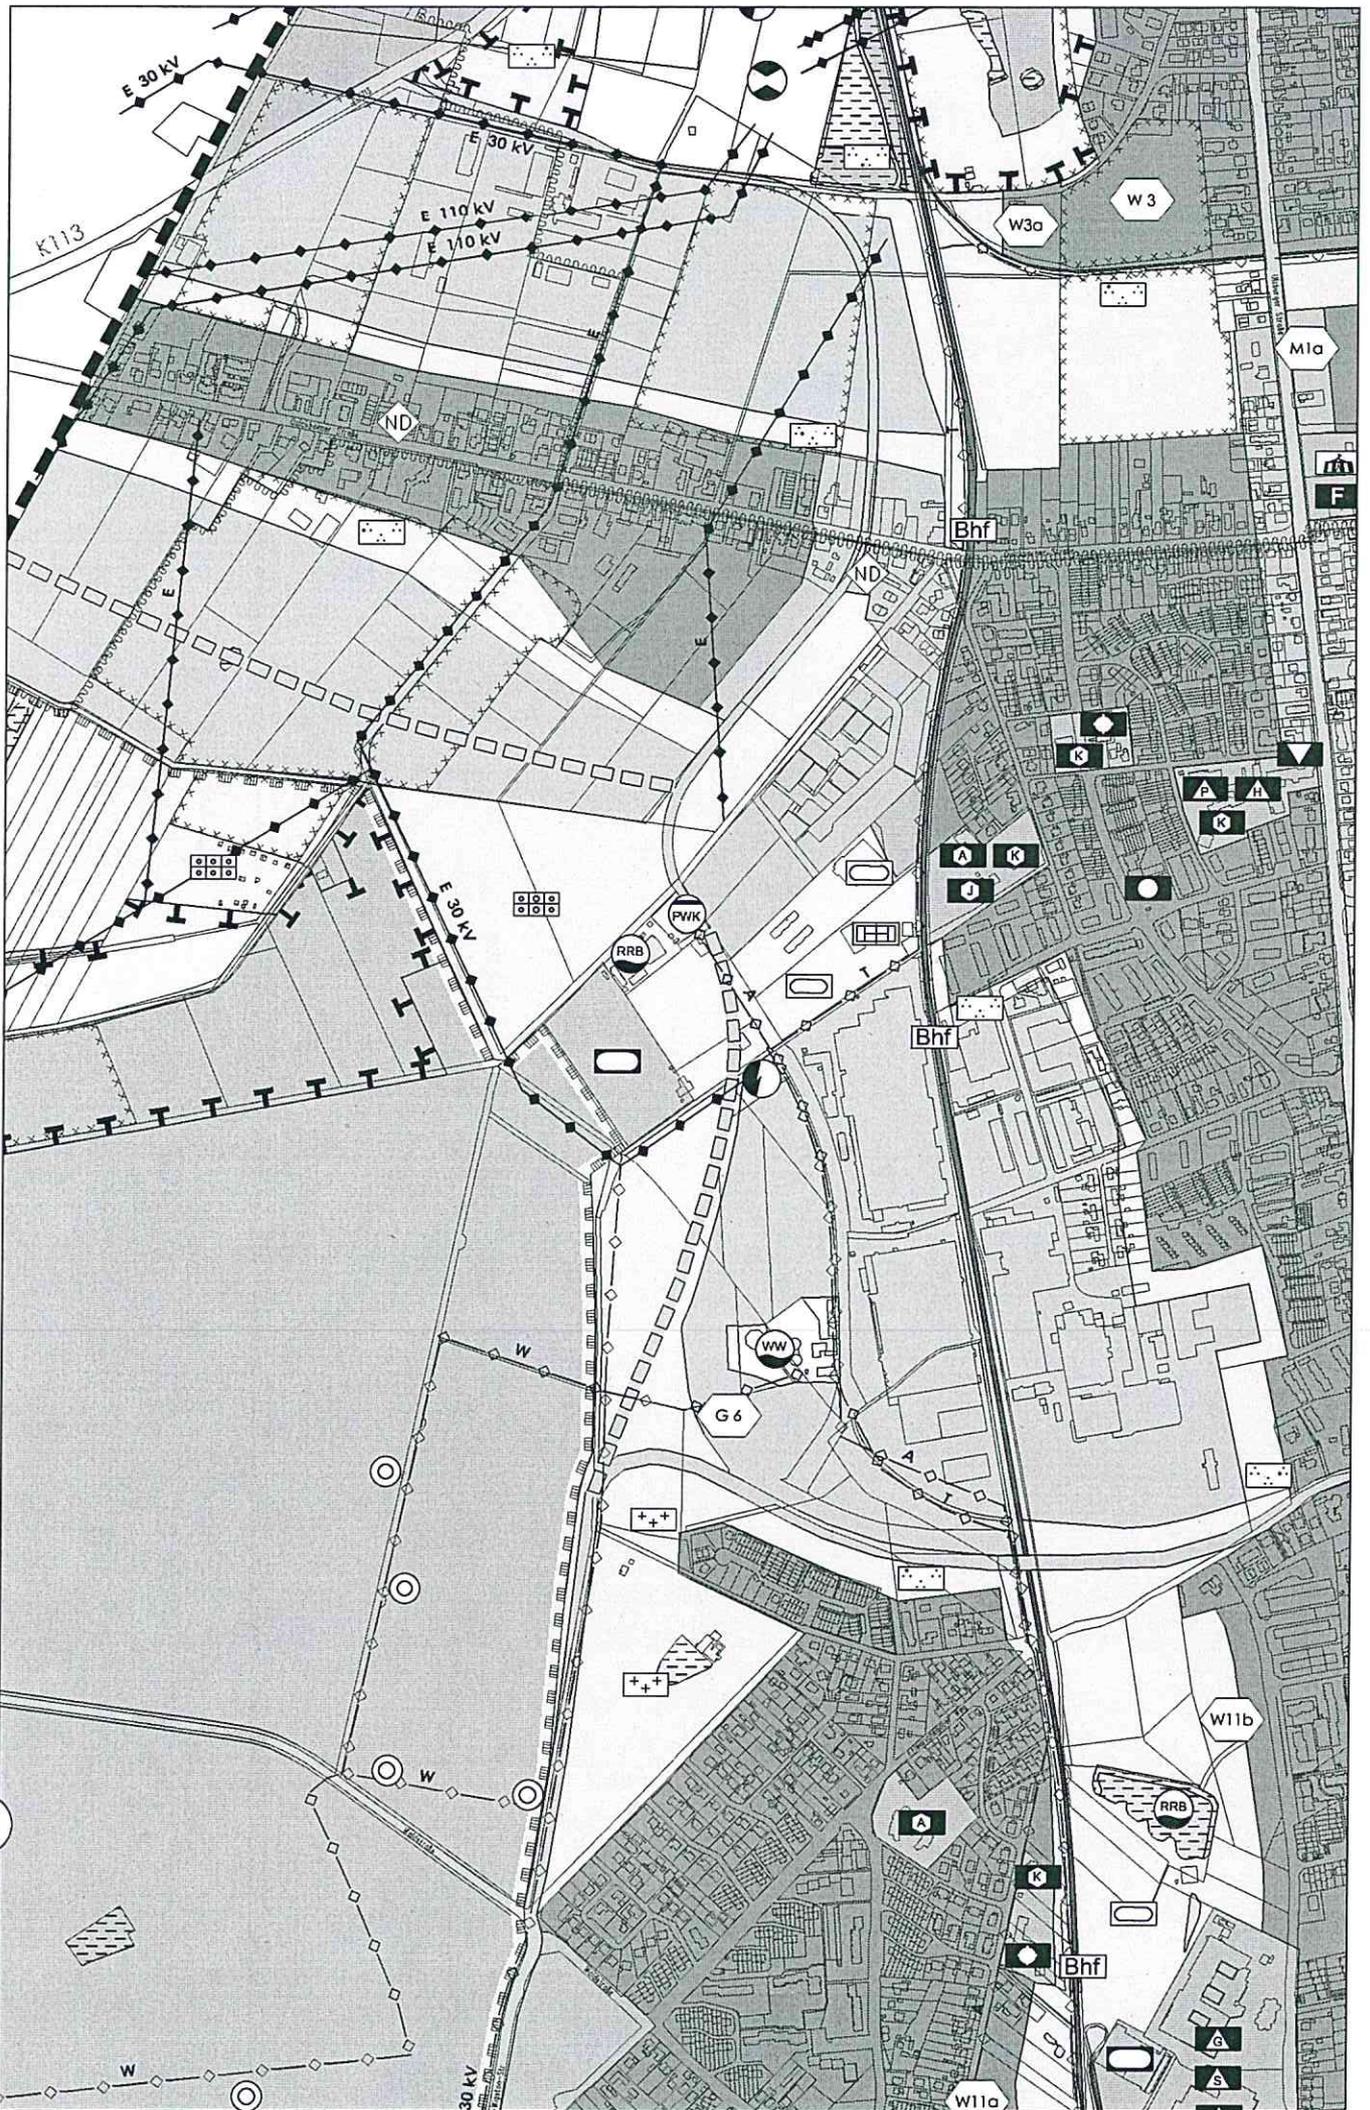

© Stadt Norderstedt

27.08.2015 FNP 2020 (Auzuq)

0 100 200 300 m

1:10000