


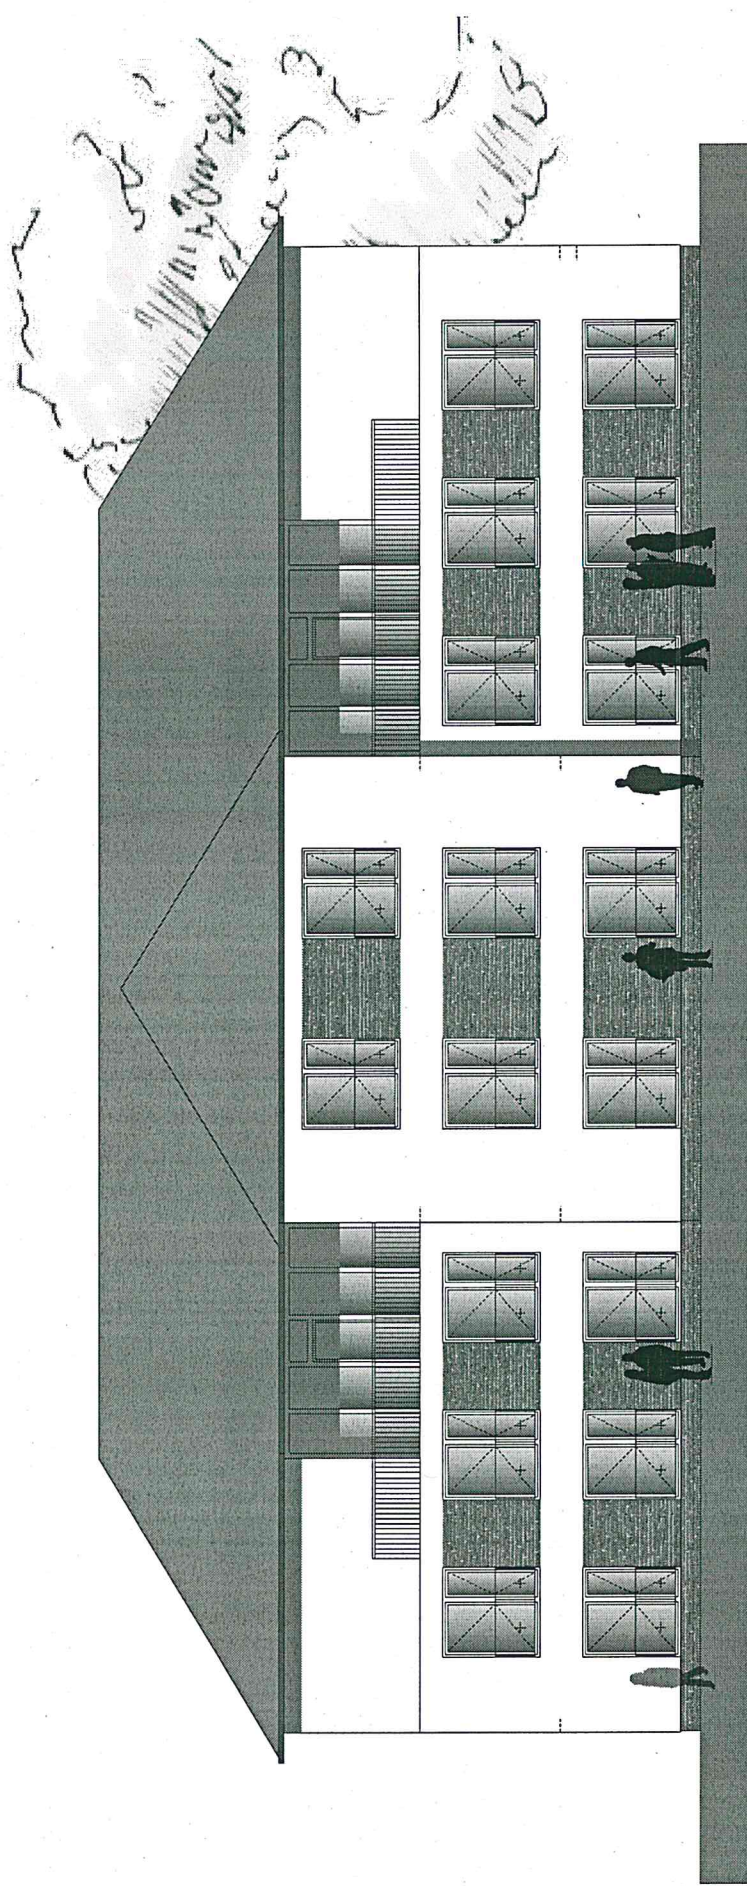


GEZ.	DATUM	INHALT	INDEX
BH	18.11.2015	Stadt Norderstedt	
BP-A01	13.10.2015	Rathausallee 50, 22846 Norderstedt	
		Wohnunterkunft Segeberger Chaussee, Segeberger Chaussee 237, 22850 Norderstedt	
			14.48
			Projekt
			änderung der Firsthöhe
			Umplanung der Gebäudedatur
			H
			G


KNAACK & PRELL ARCHITEKTEN	18.11.2015	Datum	AnPr	gez.	1:100	Maßstab
URKUNDENHEFT - 2007 / 2008	BP-A01	Plan-Nr.	H	Index	A 3	Format
TEL. 04231 4141111 - FAX 04231 4141112						
e-mail: info@knaack-prell.com						

Ansicht - Südost

Planinhalt

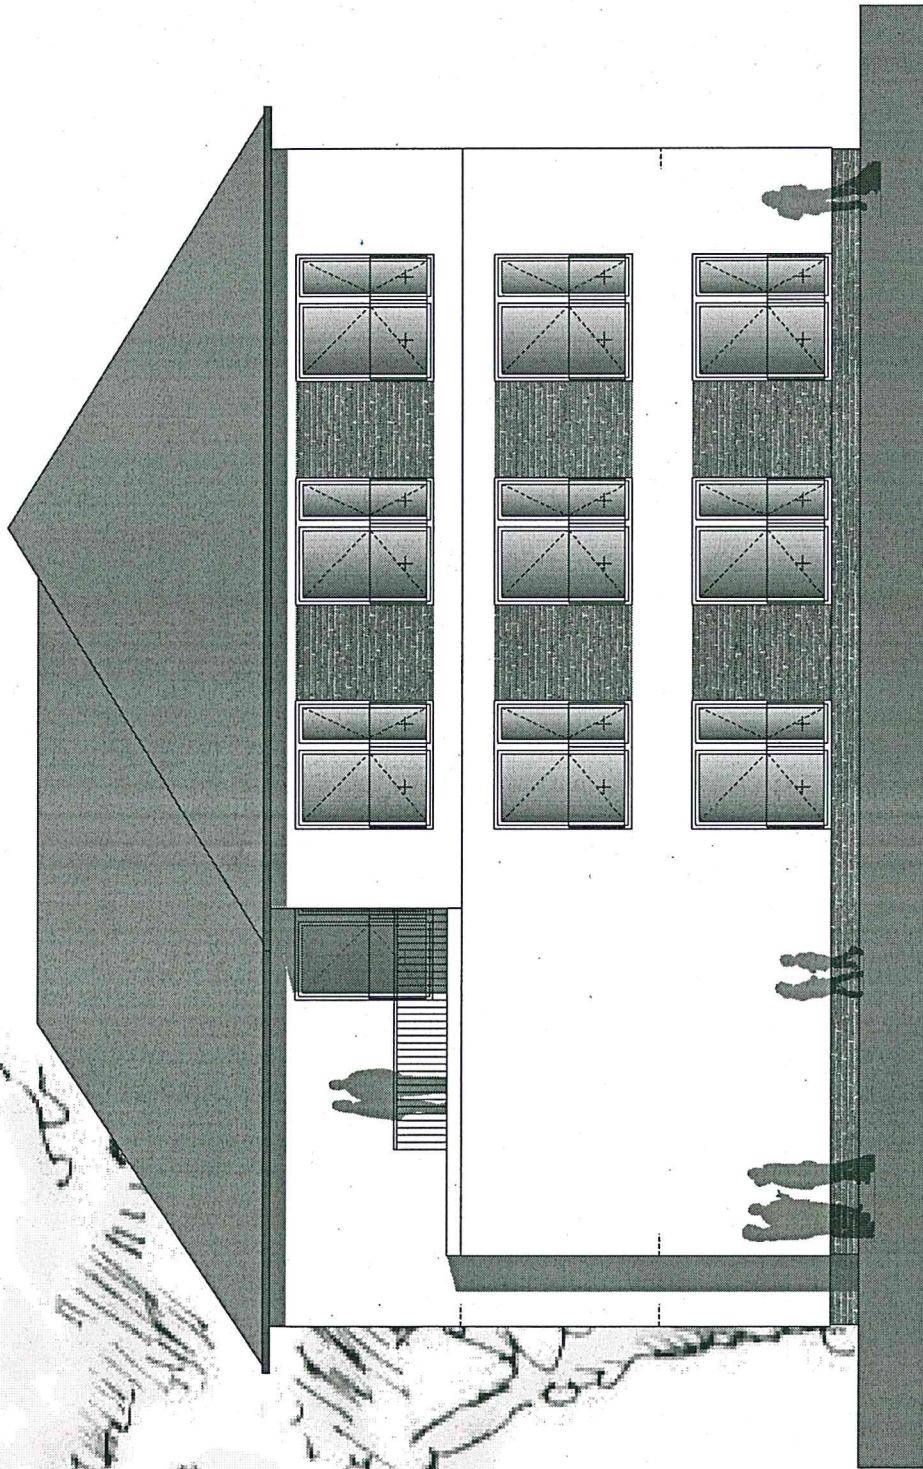

KNAACK & PRELL ARCHITEKTEN ULANDSTRASSE 35 · 22067 HAMBURG TEL. 040 22 04 00 00 – FAX 22 04 00 00 e-mail: info@knaack-prell.com	18.11.2015	Datum	AnPr	gez.	1:100	Maßstab	Ansicht - Nordost	BH Stadt Norderstedt Rathausallee 50, 22846 Norderstedt	BV Wohnunterkunft Segeberger Chaussee, Segeberger Chaussee 237, 22850 Norderstedt	Projekt 14.48	
	BP-A02	Plan-Nr.	H	Index	A 4	Format					
	Planinhalt										
								GEZ.	DATUM	INHALT	INDEX
			AnPr					16.10.2015		änderung der Firsthöhe	H
			AnPr					13.10.2015		Umplanung der Gebäudekubatur	G

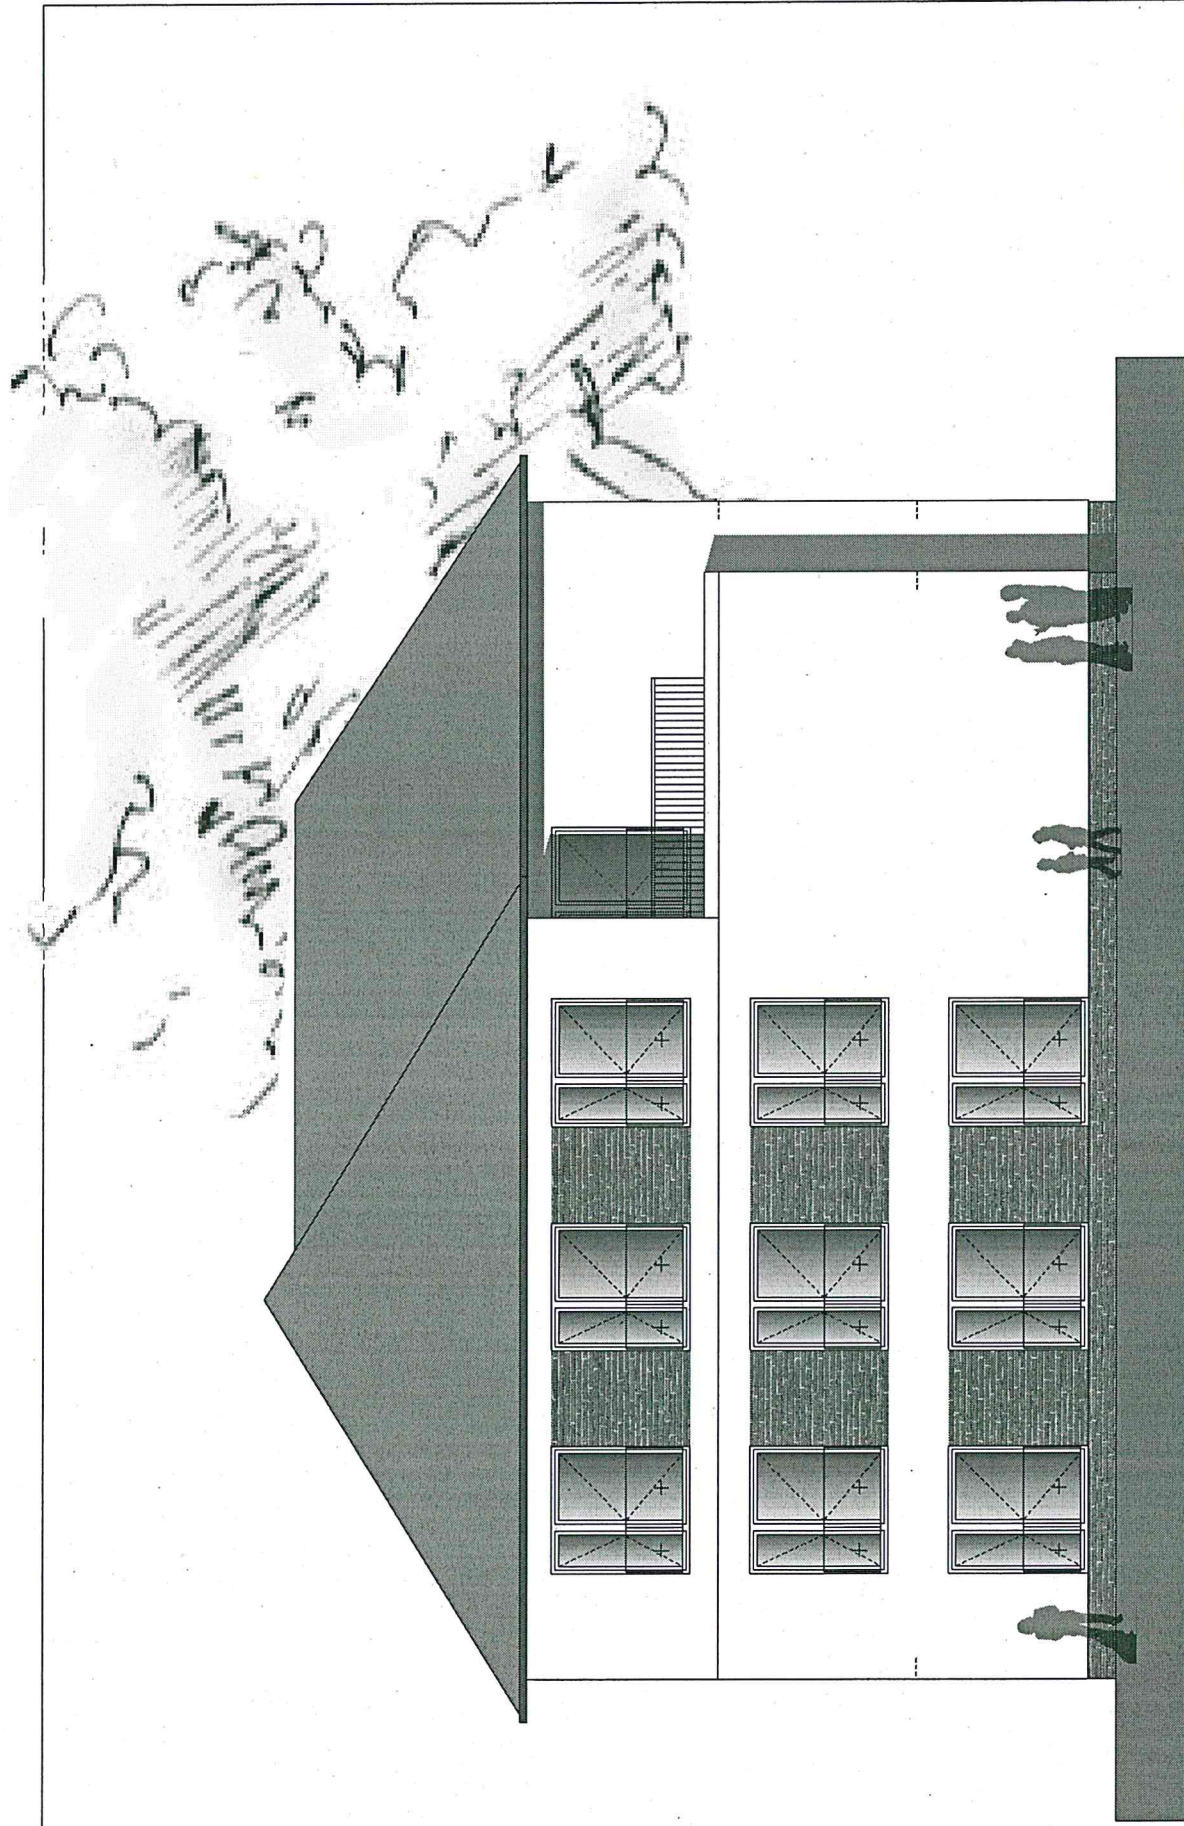

**KNAACK
& PRELL**
ARCHITEKTEN
ULANDSTRASSE 56 - 22067 HAMBURG
TEL. 04122 04 08 00 - FAX 22 04 08 06
e-mail: info@knaack-prell.com


18.11.2015 Datum
BP-A04 Plan-Nr.
Planinhalt
1:100 gez.
A 4 Index
Maßstab
Format

BH Stadt Norderstedt
Rathausallee 50, 22846 Norderstedt
BV Wohnunterkunft Segeberger Chaussee,
Segeberger Chaussee 237, 22850 Norderstedt

GEZ	DATUM	INHALT	INDEX
AnPr	18.11.2015	änderung der Firsthöhe	H
AnPr	22.10.2015	Umplanung der Gebäudedekubatur	G

14.48
Projekt

Ansicht - Südwest

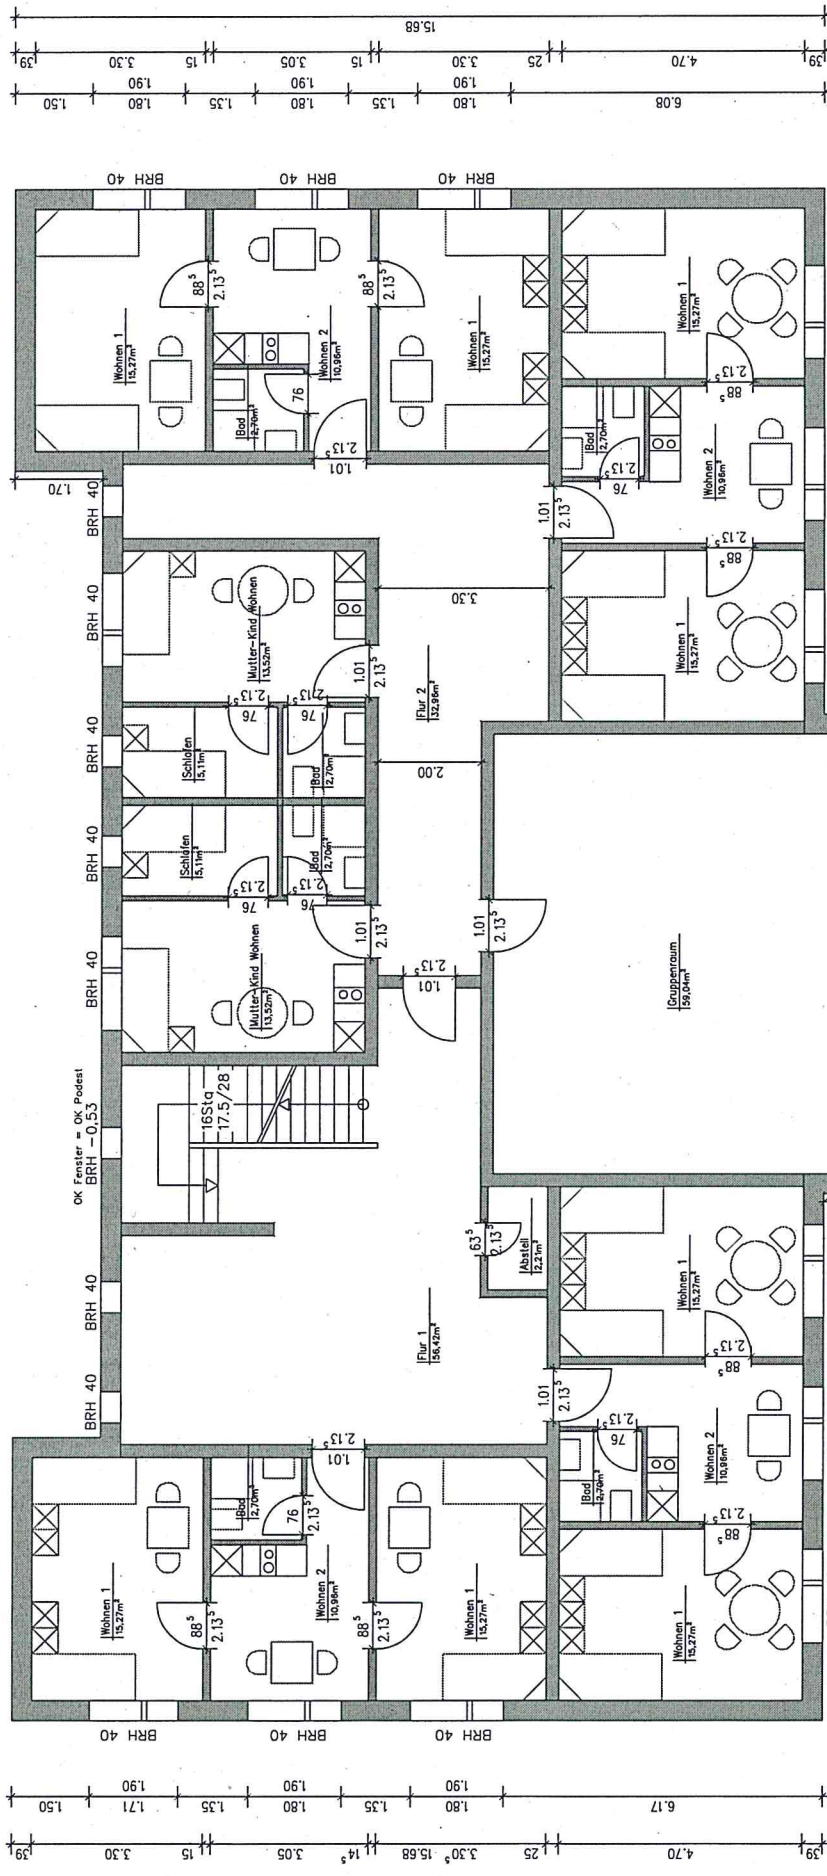

GEZ.	DATUM	INHALT	INDEX
AnPr	16.11.2015	Nachforderungen	H
AnPr	04.11.2015	Umplanung der Gebäudekubatur	G
AnPr	07.10.2015	Umplanung der Gebäudekubatur	F


KNAACK & PRELL ARCHITEKTEN LA-ANSTADTSTRASSE 18 • 2007 HAMBURG TEL. 04322 54 81 88 • FAX 04322 54 81 89 E-MAIL: info@knaack-prell.com	18.11.2015 BP-G10 Planinhalt	18.11.2015 AnPr H Index	1:100 A3 Format	BH Stadt Norderstedt Rathausallee 50, 22846 Norderstedt	BV Wohnunterkunft Segeberger Chaussee, Segeberger Chaussee 237, 22850 Norderstedt
---	------------------------------------	----------------------------------	-----------------------	---	---

Projekt 14.48	
---------------	--

7.02^s 3.55 14.57^s

6.15 5.95 6.20 10 10 10

6.15 5.95 6.20 10 10 10 12.45

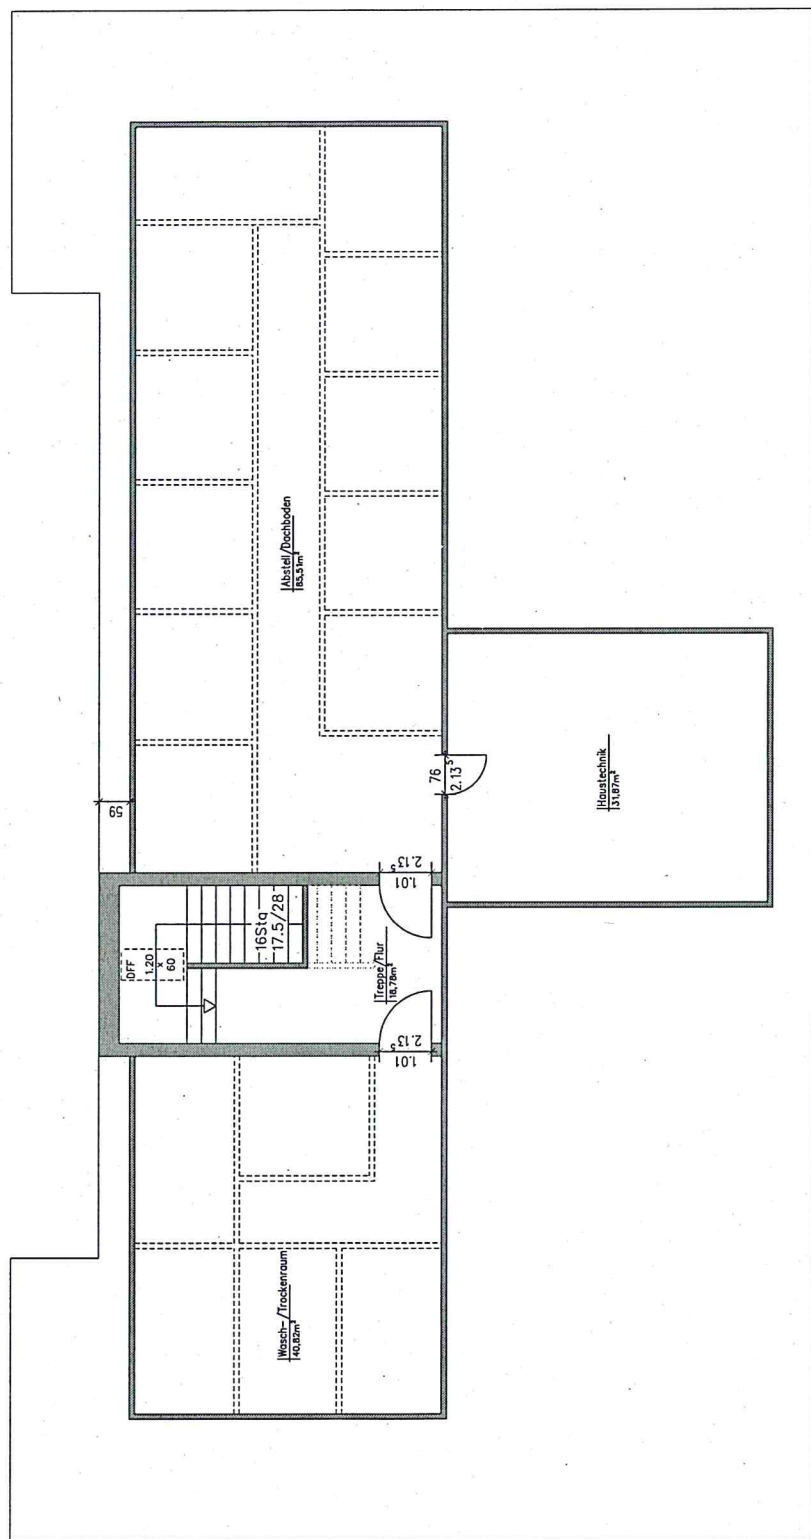

10 9.80 5.19^s 10 9.75 10 5.39^s 9.85 25.15

GEZ.	DATUM	INHALT	INDEX
AnPr	16.11.2015	Nachforderungen	H
AnPr	04.11.2015	Umplanung der Gebäudedekubatur	G
AnPr	07.10.2015	Umplanung der Gebäudedekubatur	F

BH Stadt Norderstedt
Rathausallee 50, 22846 Norderstedt


BV Wohnunterkunft Segeberger Chaussee,
Segeberger Chaussee 237, 22850 Norderstedt

14.48
Projekt

KNAACK & PRELL ARCHITEKTEN
URLAUSSTRASSE 3 - 22607 HAMBURG
TEL. 04222 84 60 00 - FAX 0422 84 60 00
e-mail: info@knaack-prell.com

18.11.2015
BP-G30
Planinhalt
Grundriss - Dachgeschoss

Datum	AnPr	gez.	Maßstab
Plan-Nr.	H	Index	Format
		A 3	

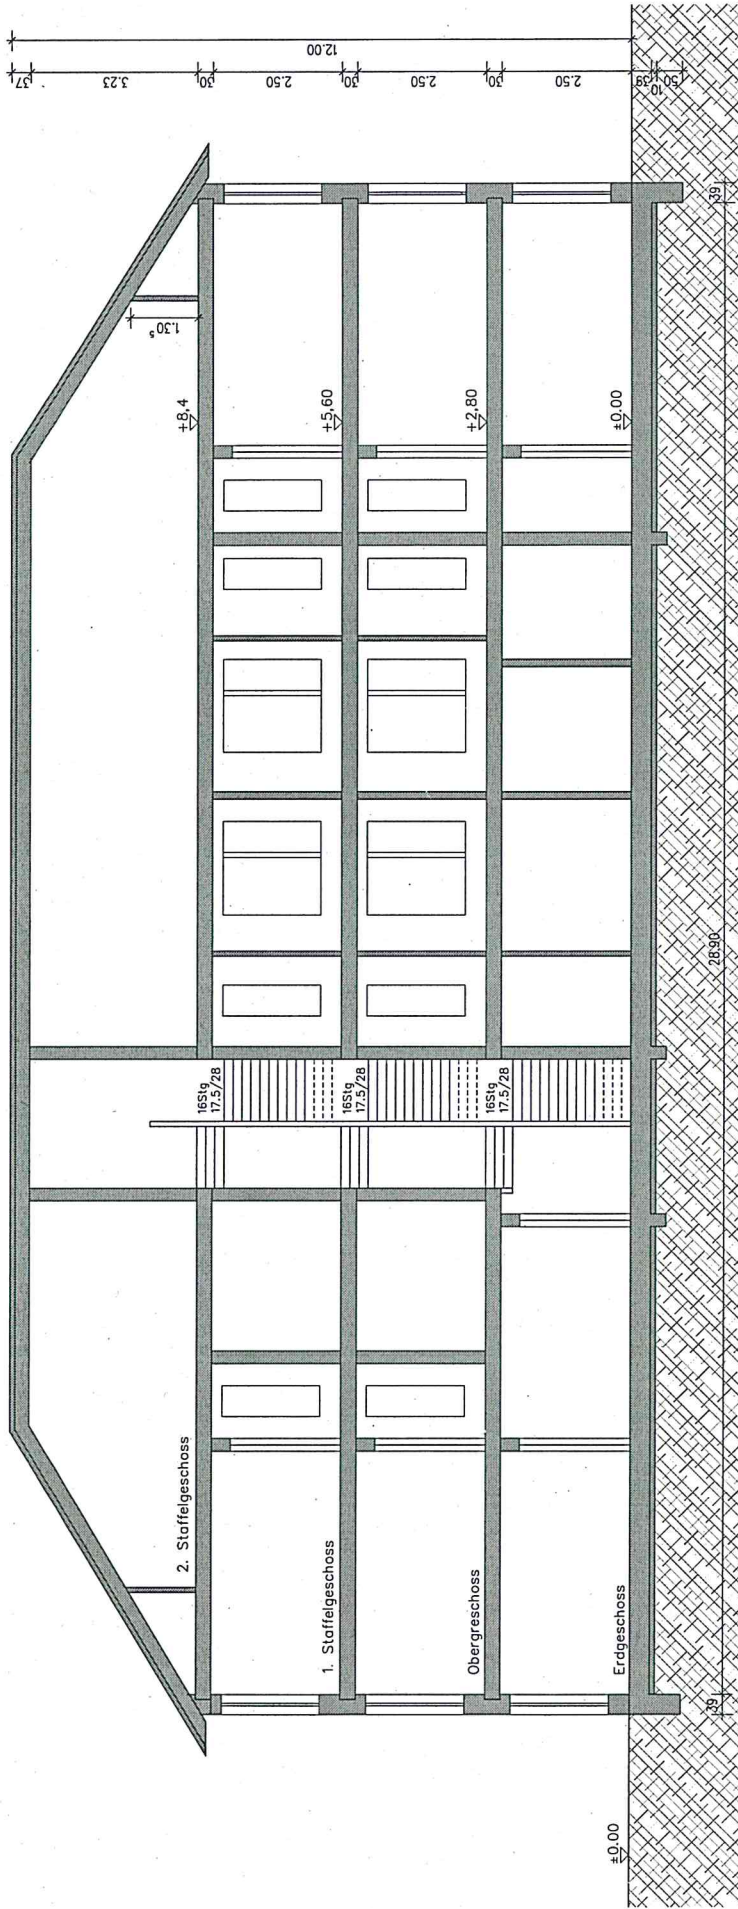

GEZ.	DATUM	INHALT	INDEX
AnPr	16.11.2015	Nachforderungen	H
AnPr	07.10.2015	Umplanung der Gebädekubatur	G

KNAACK & PRELL ARCHITEKTEN		18.11.2015		Datum		AnPr		gez.		1:100		Maßstab	
UR-ANLAGEHAUSE 10 - 2007 HANNOVER		BP-S01		Plan-Nr.		H		Index		A 3		Format	
TEL. 05222 94 10 10 - FAX 0522 94 10 10		Planinhalt											
e-mail: info@knaack-prell.com													

BH Stadt Norderstedt		14.48	
Rathausallee 50, 22846 Norderstedt		Projekt	
BV Wohnunterkunft Segeberger Chaussee, Segeberger Chaussee 237, 22850 Norderstedt			

Schnitt A-A