


Datum:	Änderung:	Name:



ABWICKLUNG SÜDANSICHT

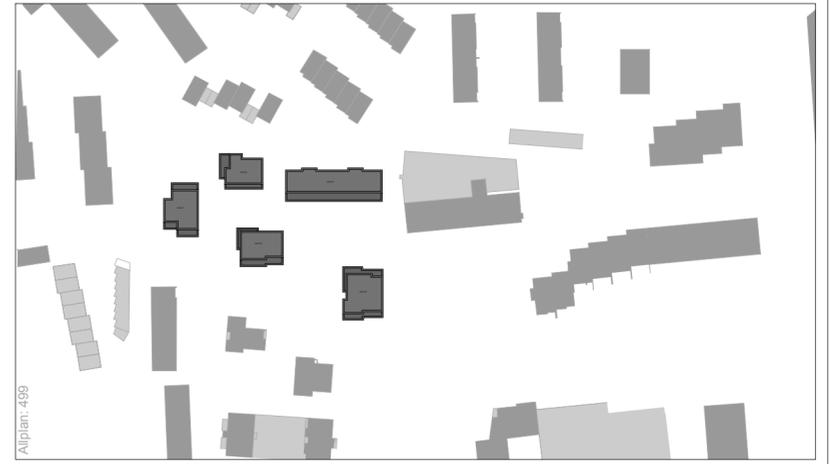

Allplan - 499

Projekt-Nr.
12087

Projekt
Neubau Wohnbebauung
Königsberger Str. 2-10, 22850 Norderstedt

Bauherr
Dr. Hans Kersig Nachf. GmbH & Co. Vermietungs KG
Annensestraße 7, 24105 Kiel

Plan-Nr.
B AN 06 01
Südabwicklung

Datum
29.01.2016

Maßstab
1: 250

Holger Koppe
Dipl.-Ing. Architekt BDA
Jens Stolley
Dipl.-Ing. Architekt
Jochen Dohrenbusch
Dipl.-Ing. Architekt

AX5 architekten PartGmbH
Part R 28 AG Kiel

Mühlendamm 11
24113 Kiel
T 0431 - 64 80 40
F 0431 - 64 80 430
info@ax5.de
www.ax5.de

Bearbeiter:
Dohrenbusch
K. Müller, J. Veljkovic