


Anlage 2: zur Vorlage Nr.: B16/0252 des StuV am 21.07.2016

Betreff: Bebauungsplan Nr. 316 Norderstedt "Westlich Oadby-and-Wigston-Straße",
Gebiet: Südlich Forst Rantzau, östlich Rantzauer Forstweg, nördlich und
östlich Flurstück 38/5, Flur 07, Gemarkung Garstedt und westlich Oadby-and-
Wigston-Straße

Hier: Gebiet des Aufstellungsbeschlusses des Bebauungsplans (Stand: 28.06.2016)

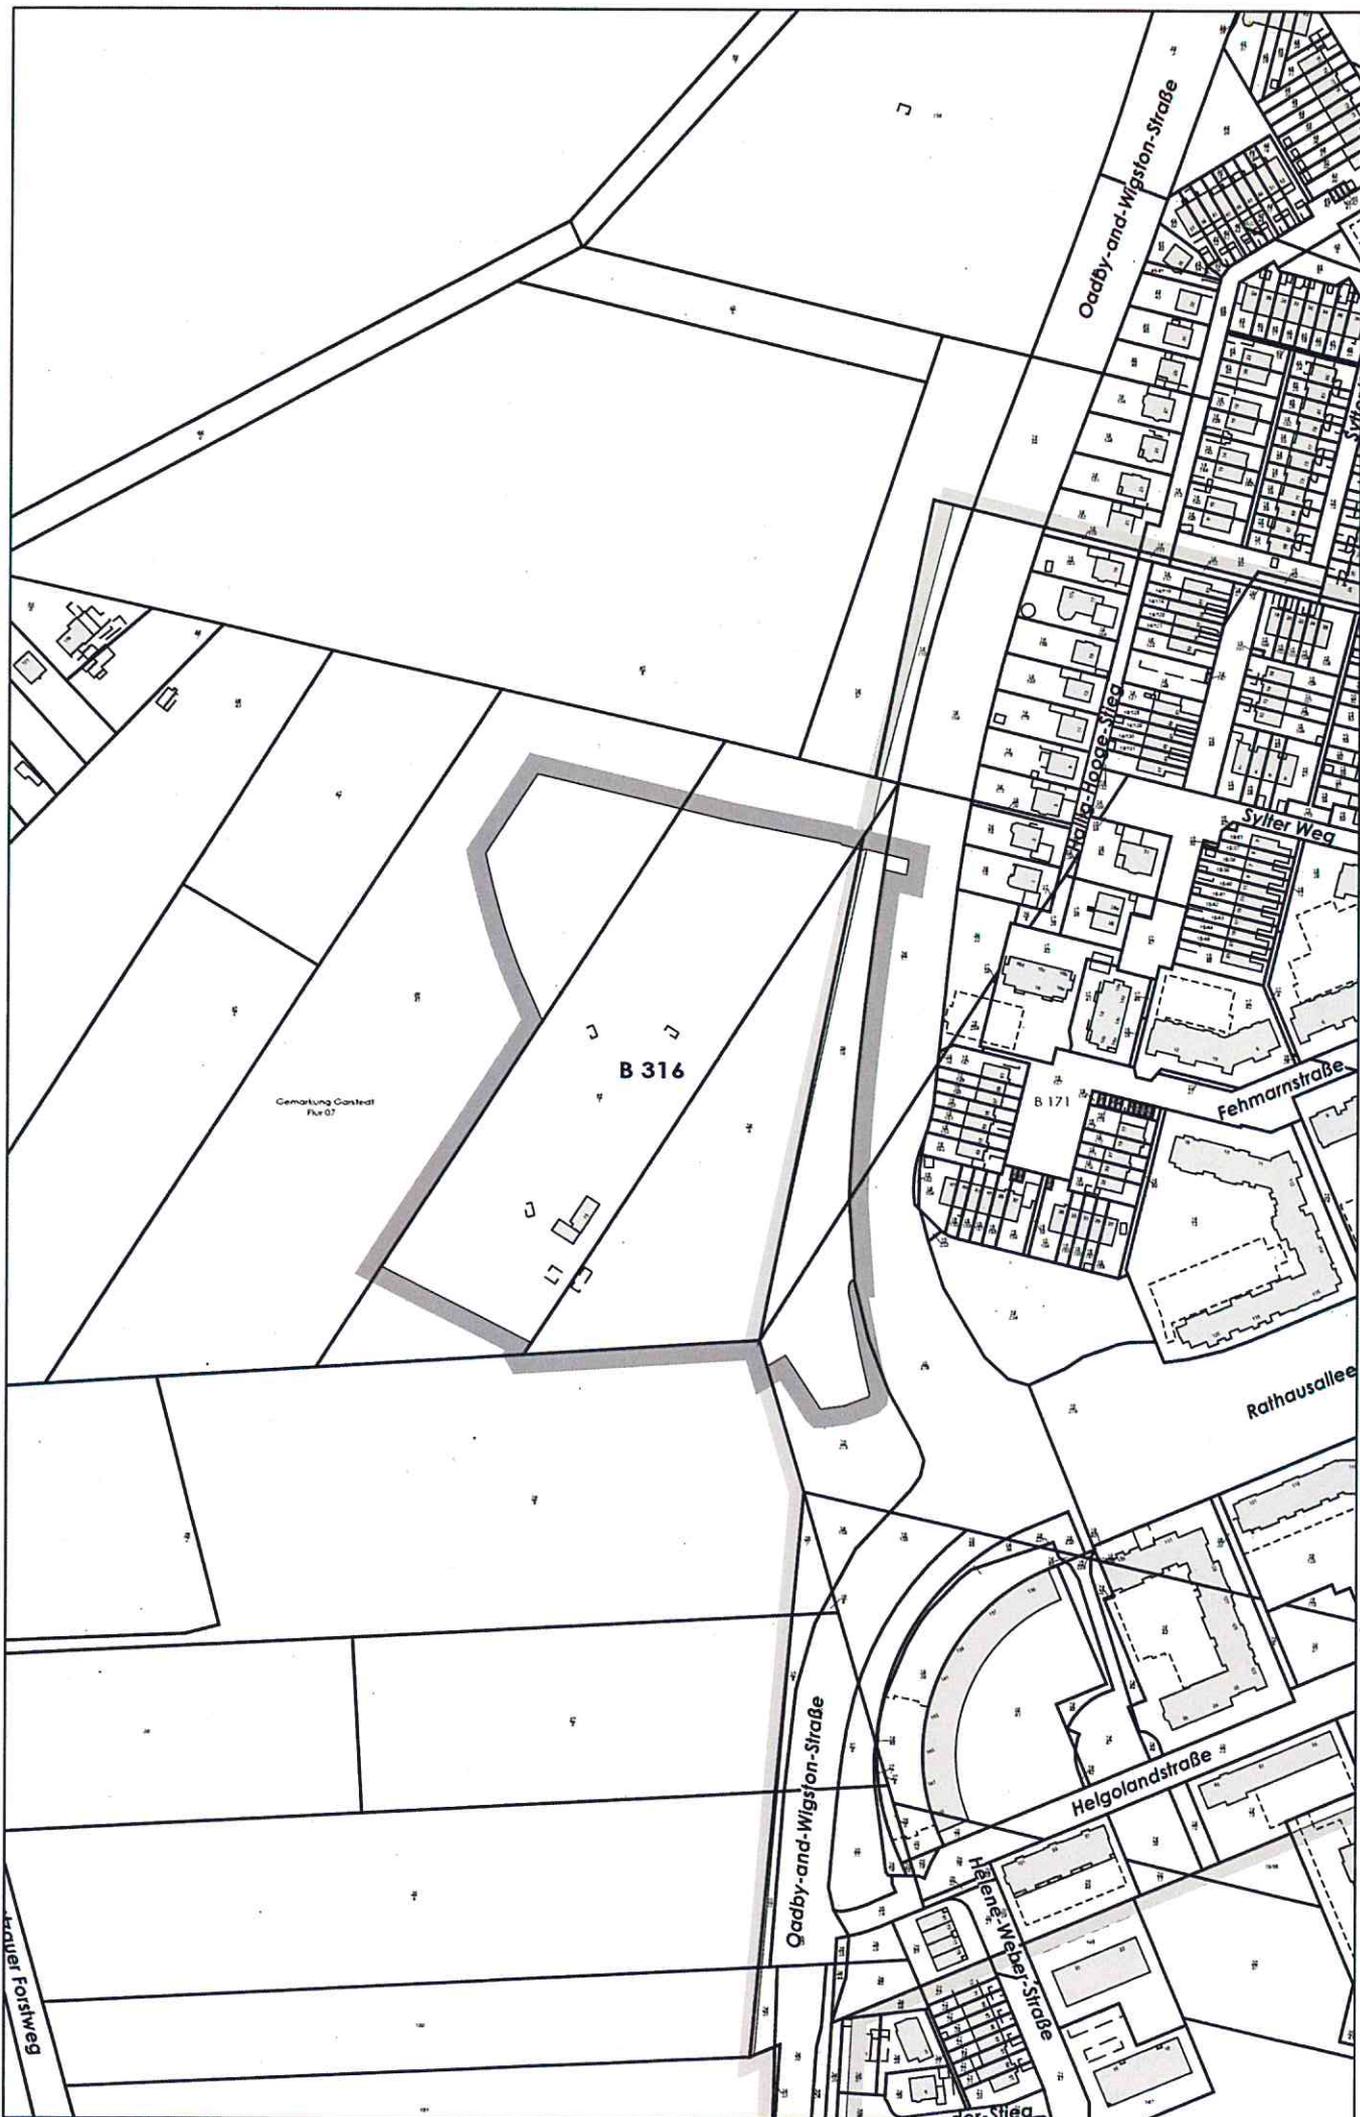

2