


TOP 7.2 – Sonstige Berichte der Werkleitung

Bericht zur geplanten Aufstockung des SWN-Gebäudes

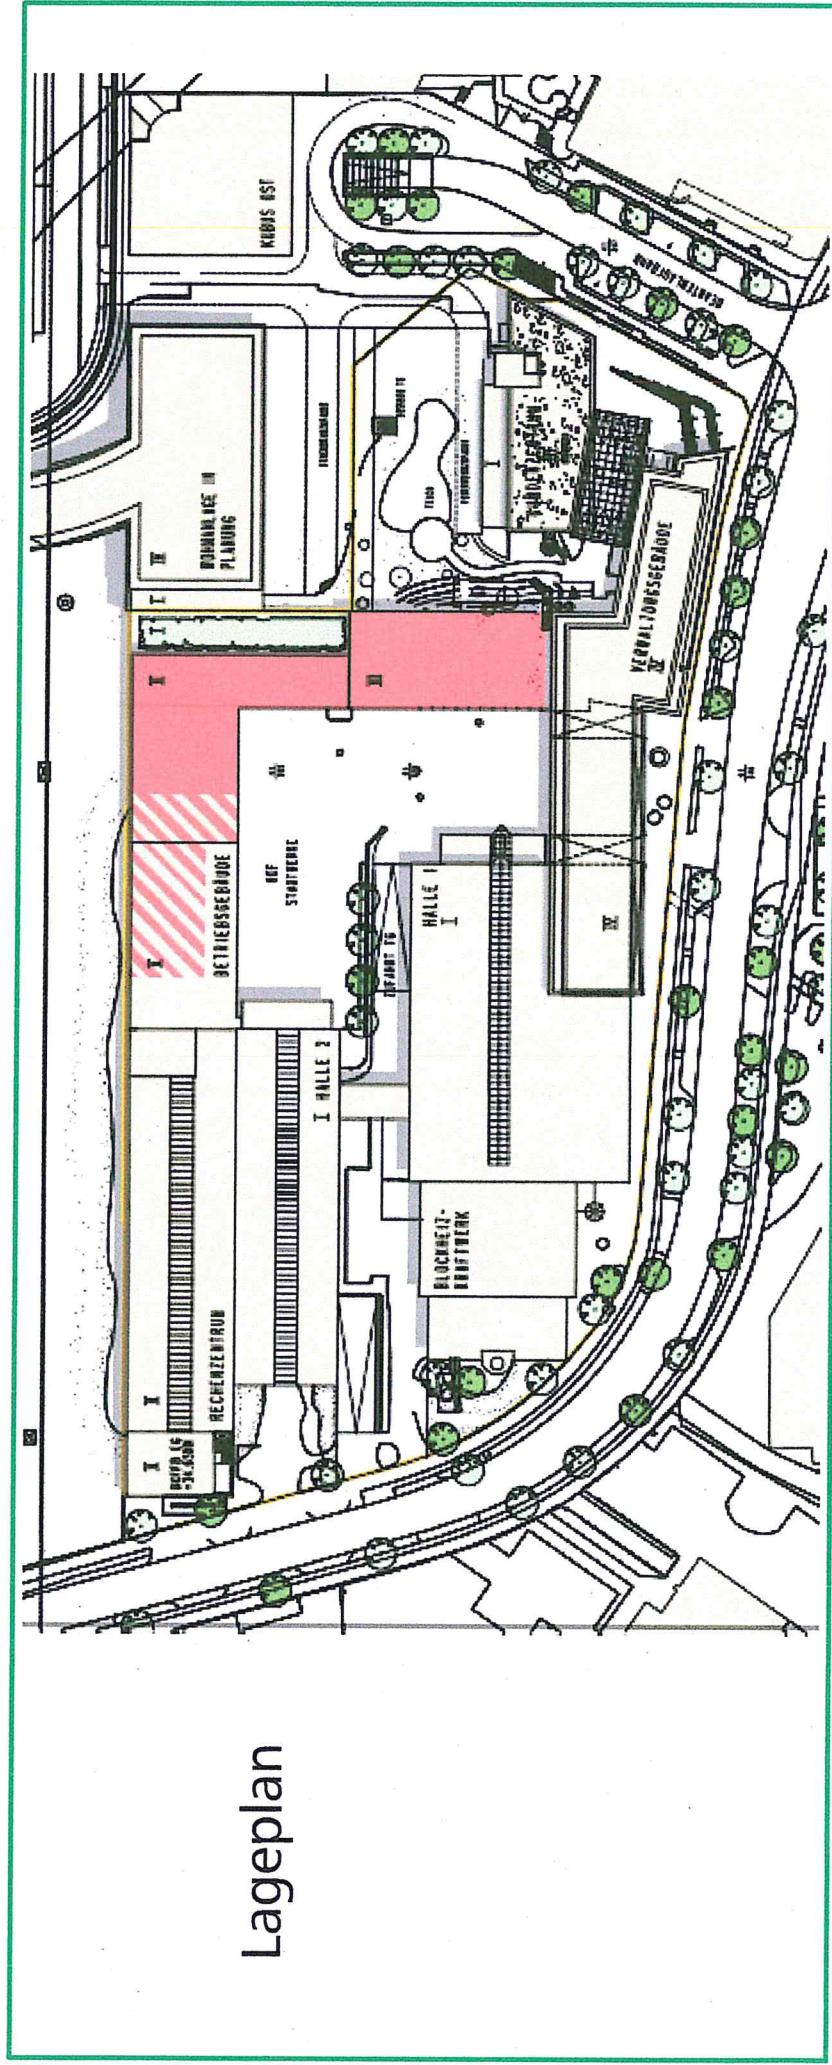


TOP 7.2 – Sonstige Berichte der Werkleitung

Bericht zur geplanten Aufstockung des SWN-Gebäudes

Grundidee Vorentwurf


- Koexistenz offene Arbeitsbereiche mit Einzelarbeitssituationen
- Flexible Arbeitsplatzgestaltung
- Mit Neubau verbunden: strategische Überarbeitung Bestand nach gleichartigem Prinzip

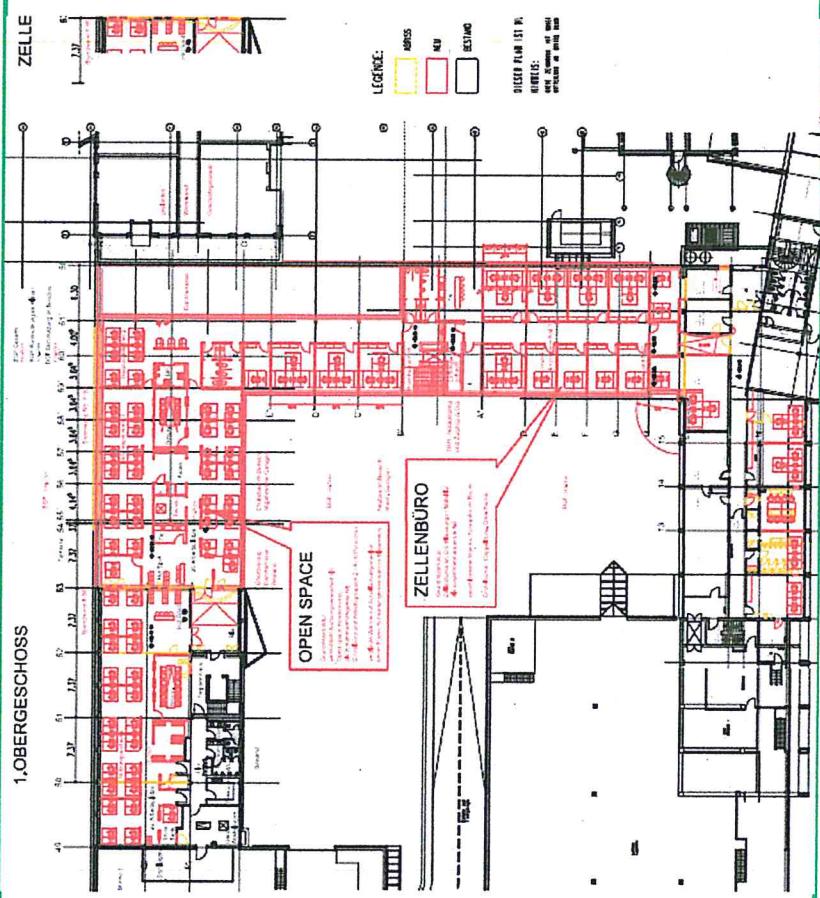

TOP 7.2 – Sonstige Berichte der Werkleitung

Bericht zur geplanten Aufstockung des SWN-Gebäudes

Außenansicht (Schnitt) - Westen

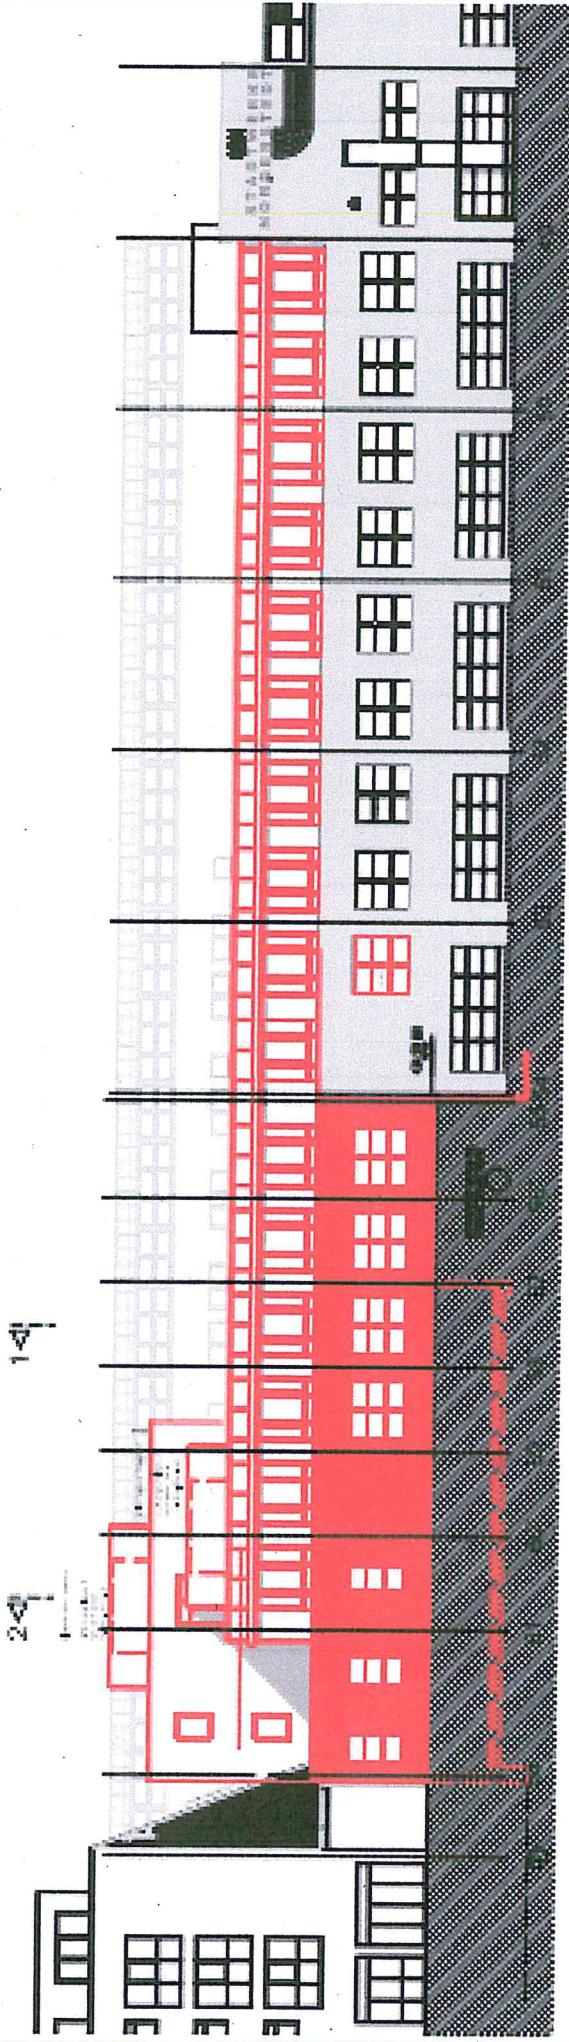

TOP 7.2 – Sonstige Berichte der Werkleitung

Bericht zur geplanten Aufstockung des SWN-Gebäudes

Status und Ziele:

- Planung und Finanzierung: Vorentwurf, Kostenschätzung -> Finanzierung im Wirtschaftsplan 2017
- Baurecht: Vorhabenbezogene Aktualisierung B-Plan 157 (fachliche Behandlung im Ausschuss f. Stadtentwicklung)
- Ziele der Stadtwerke: Optimierte Nutzung des Grundstücks durch Neubau und Umstrukturierung des Gebäudebestands
- Ergebnis: 80-90 neue Arbeitsplätze im 1. OG, 25 im 2.OG

