



ACHTERNFELDE



STÄDTEBAULICHES KONZEPT


Grundstücksgesellschaft Achternfelde mbH & Co. KG


BUER051 winter·bosselmann·fenske·schittek Architekten

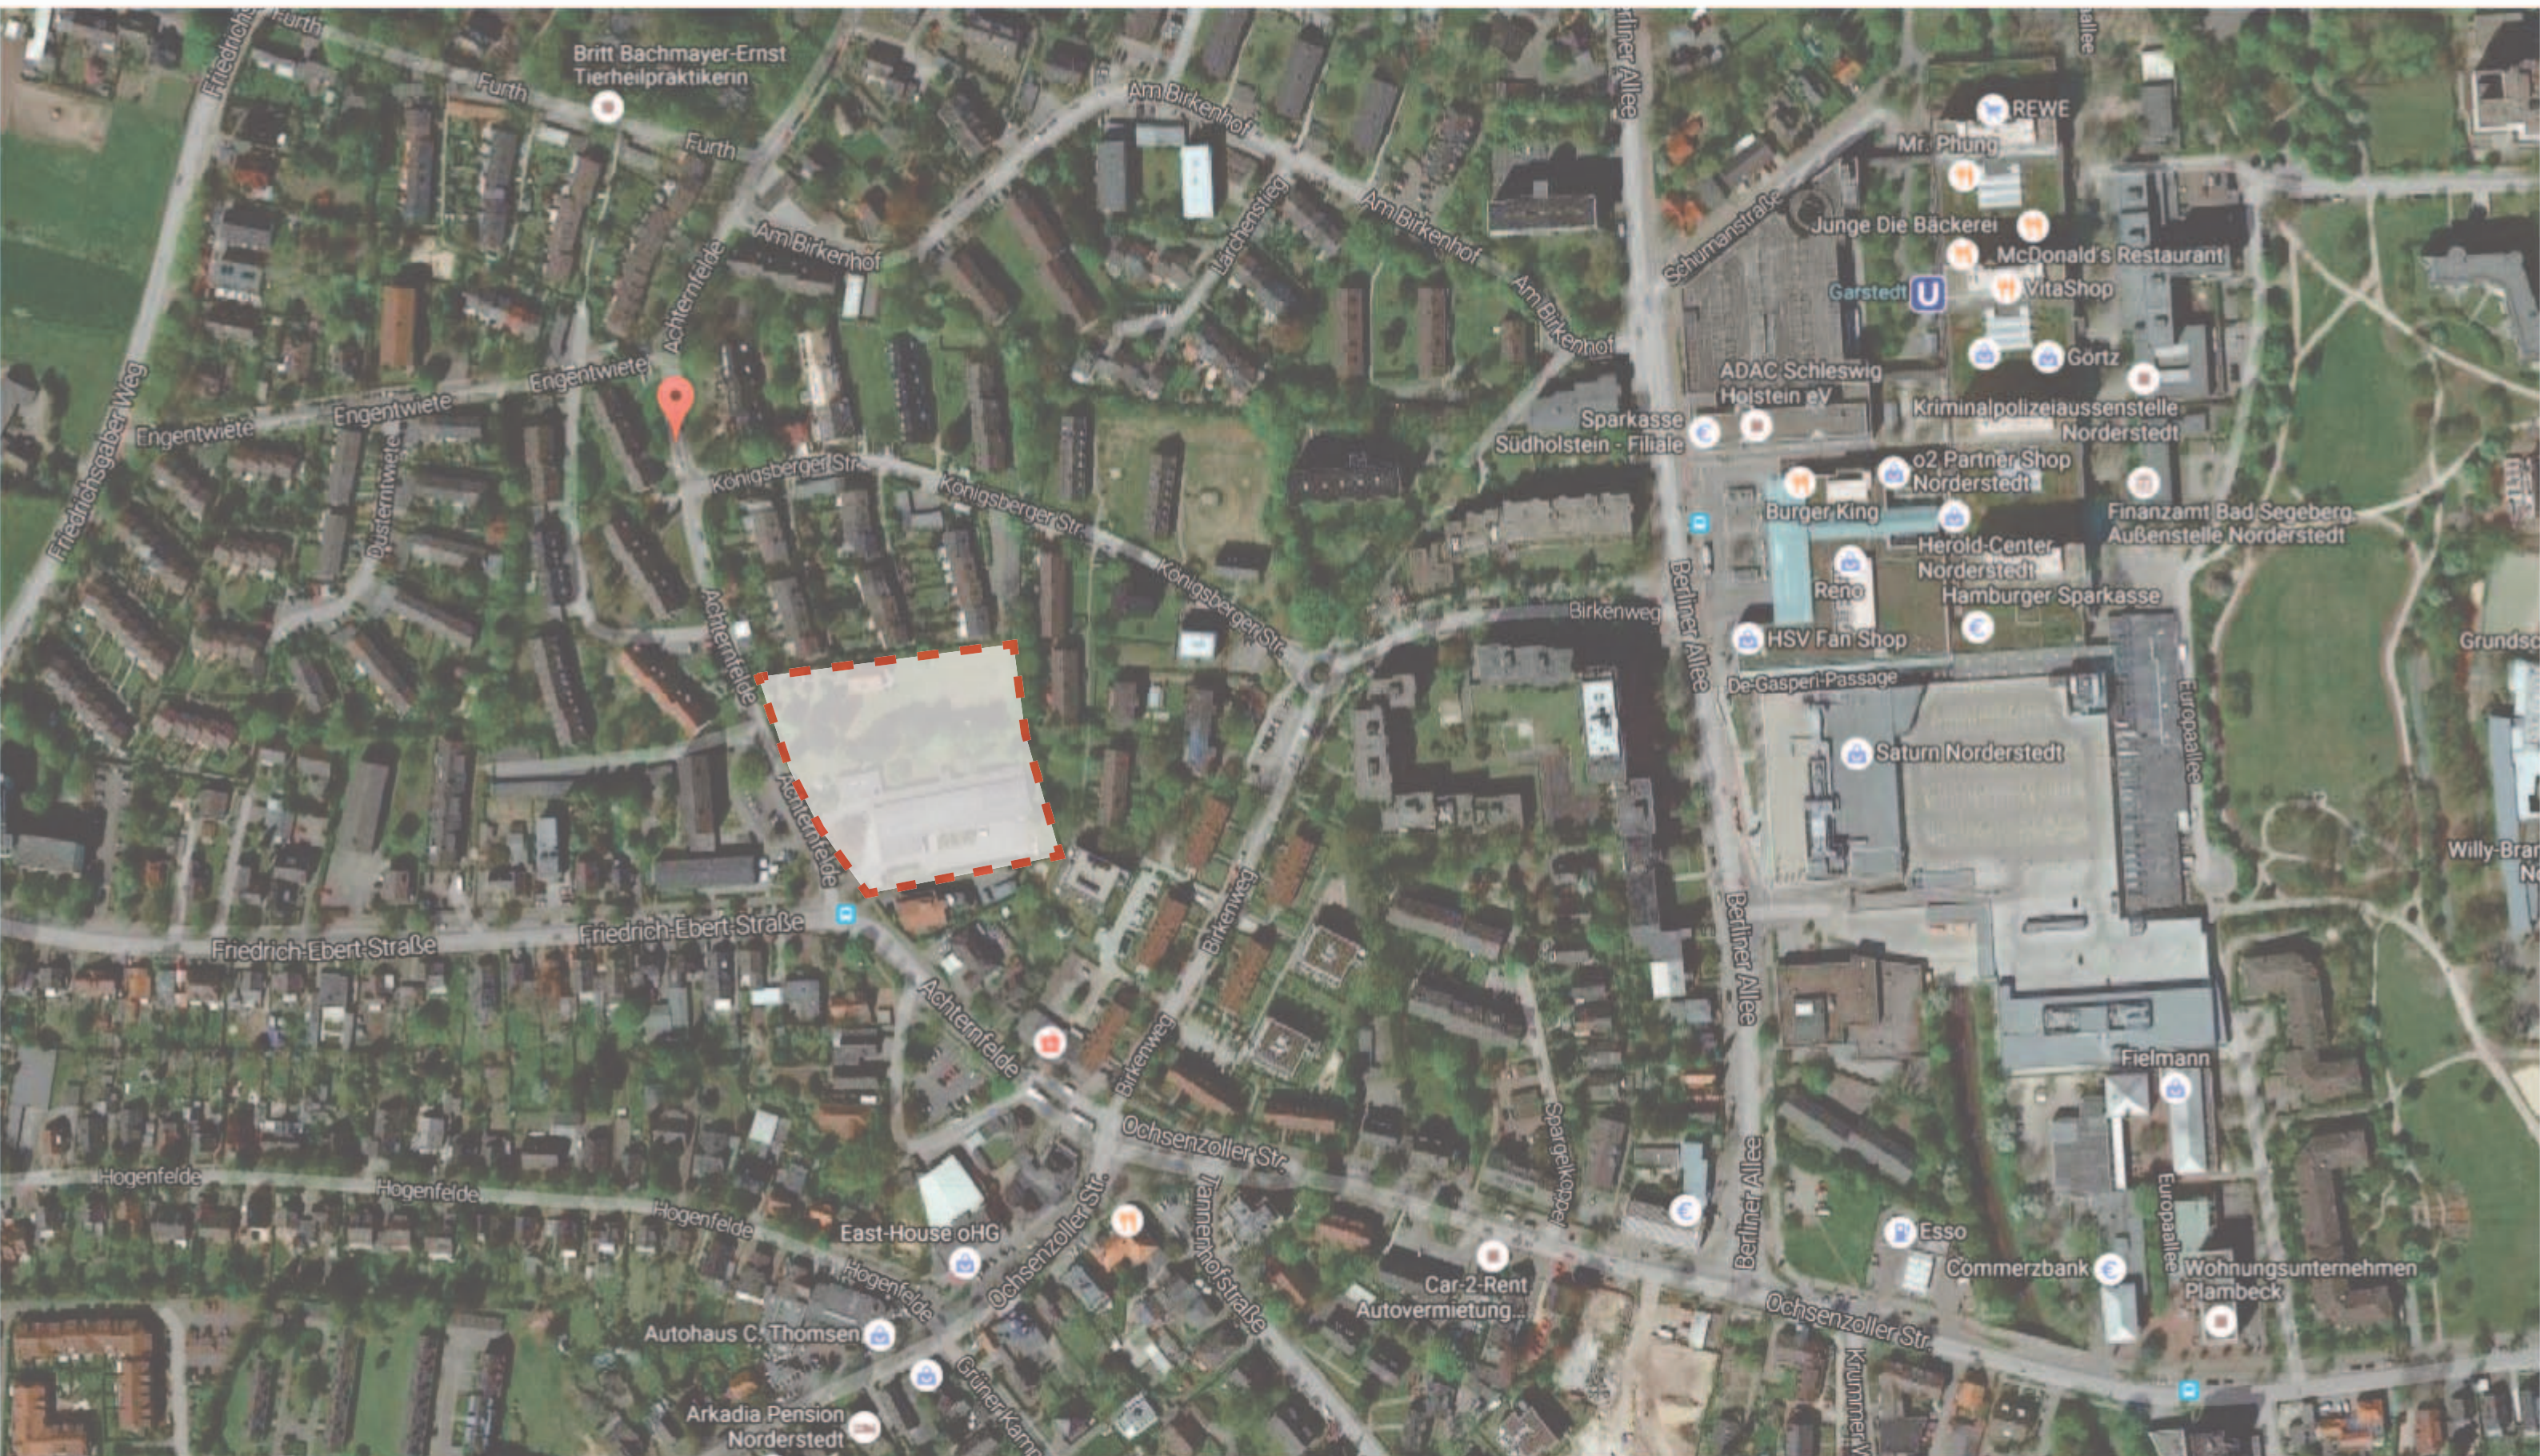

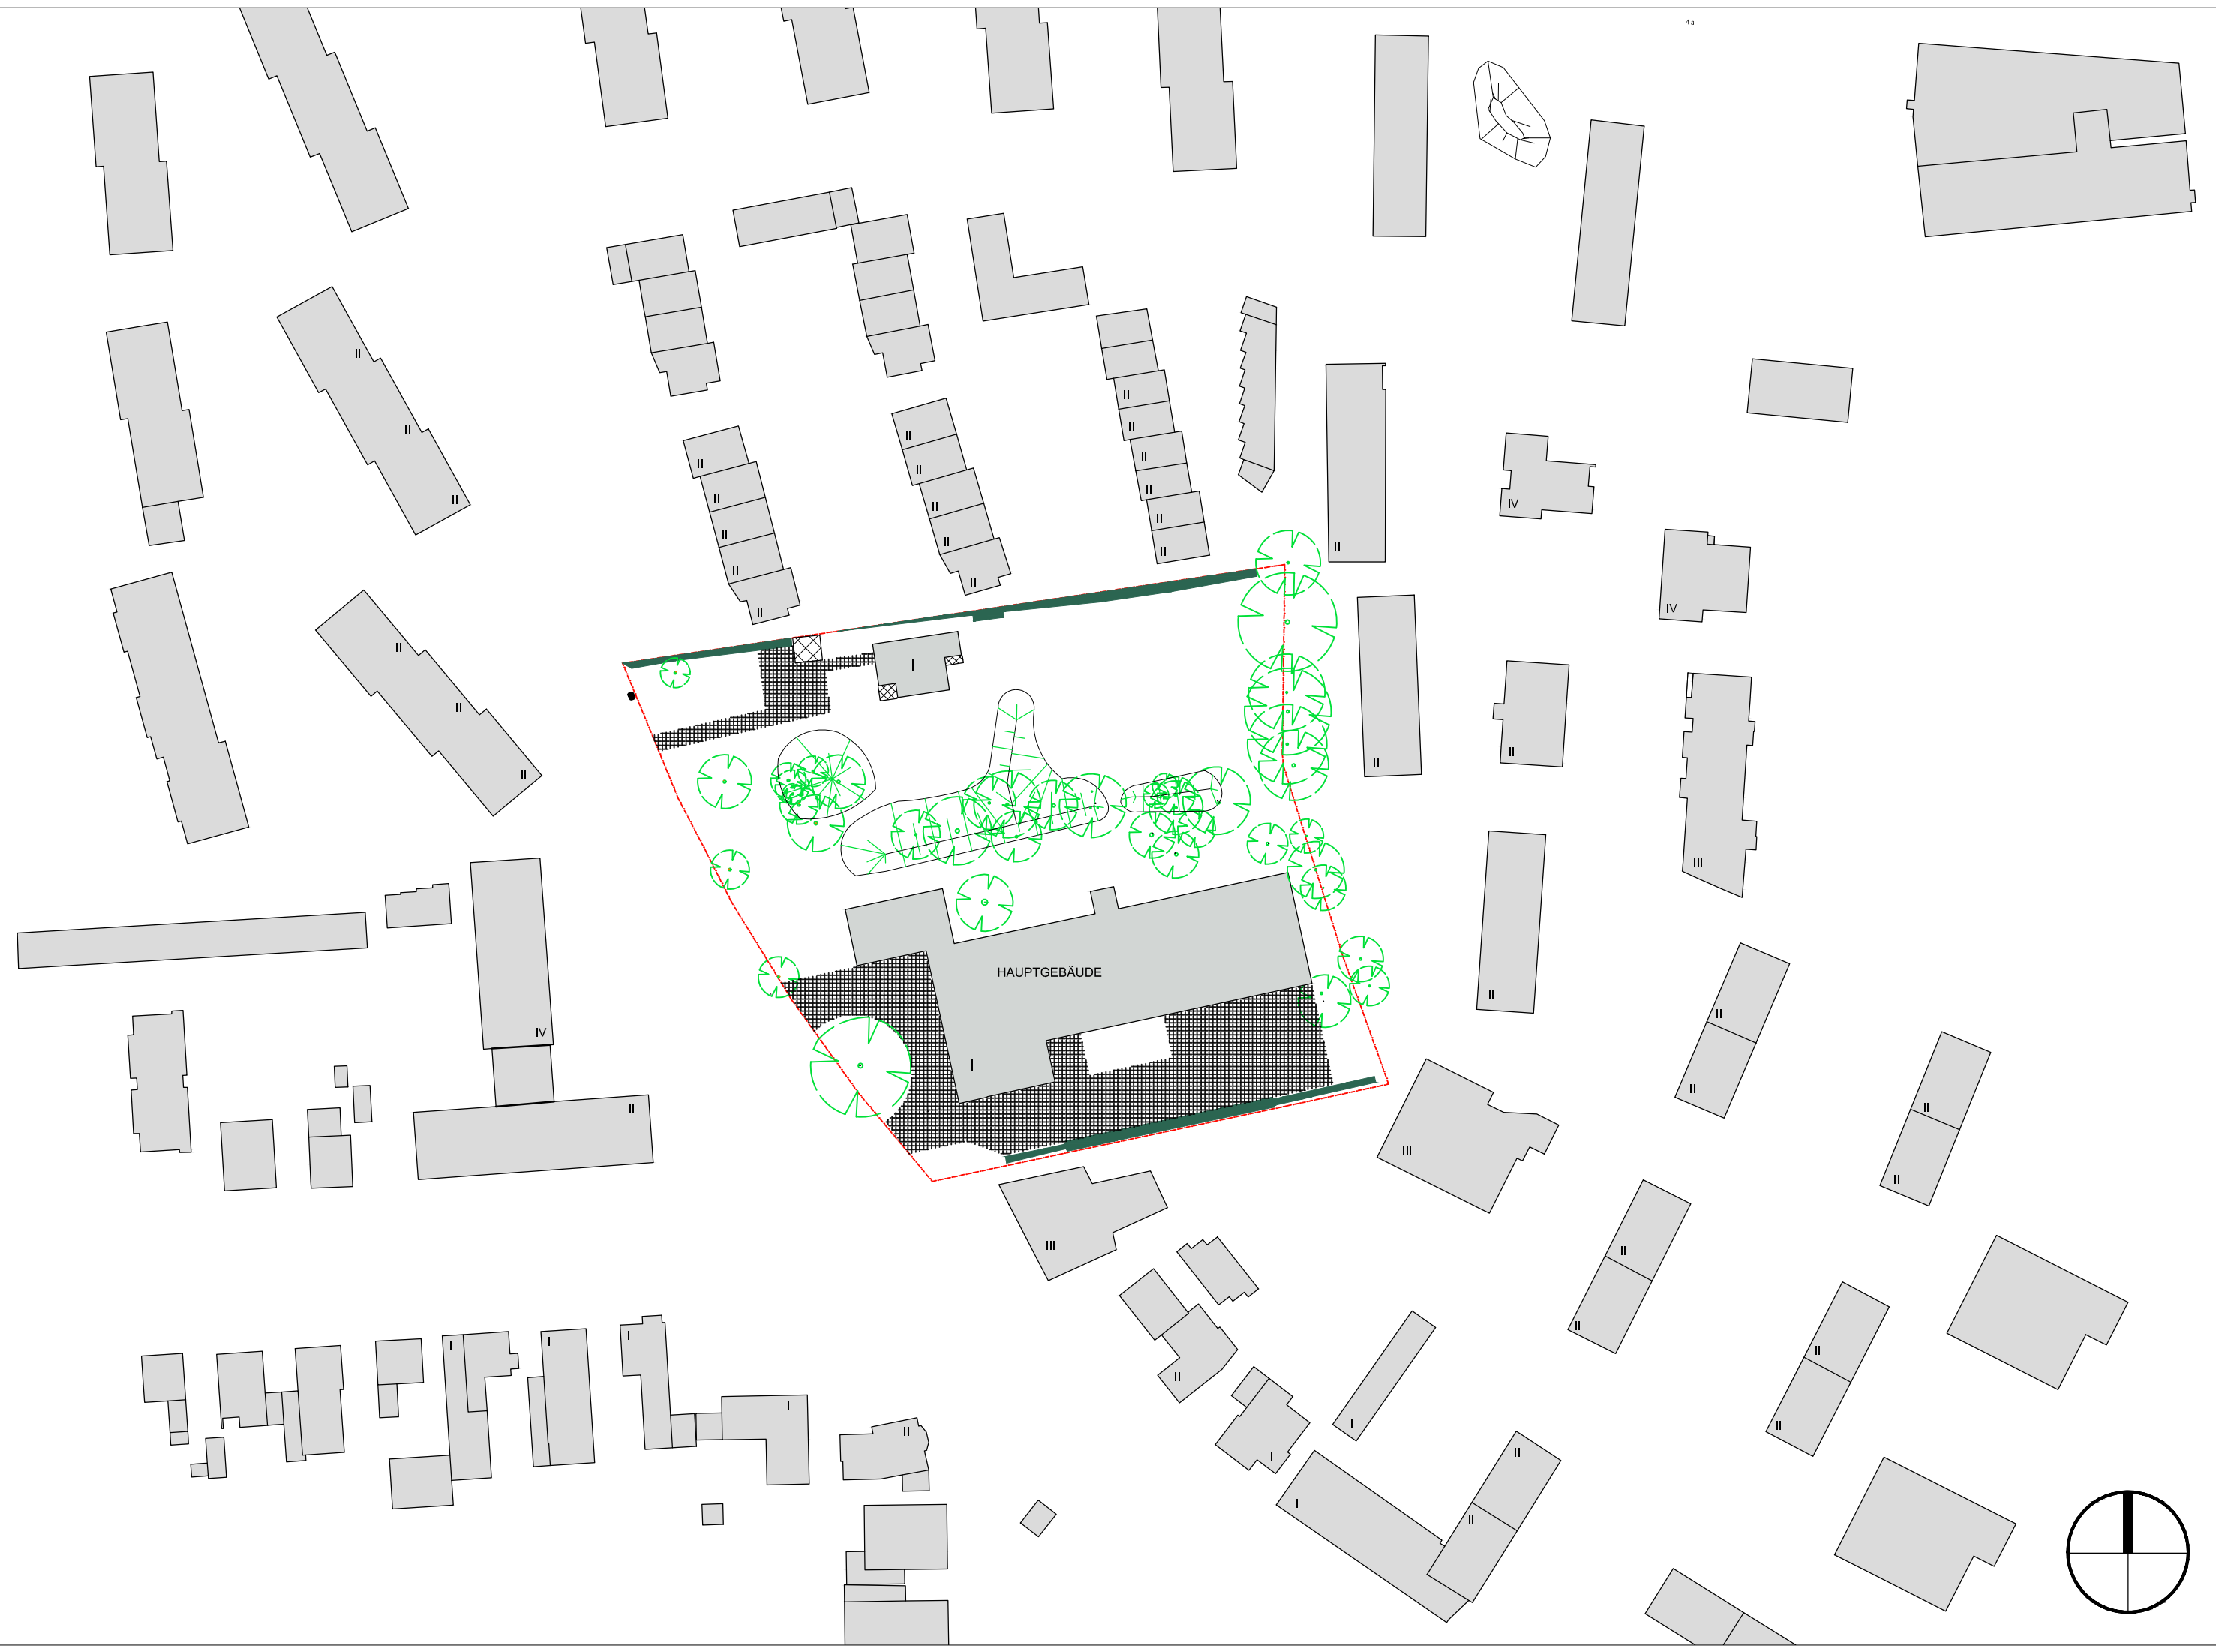

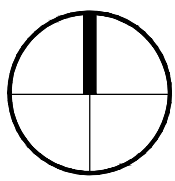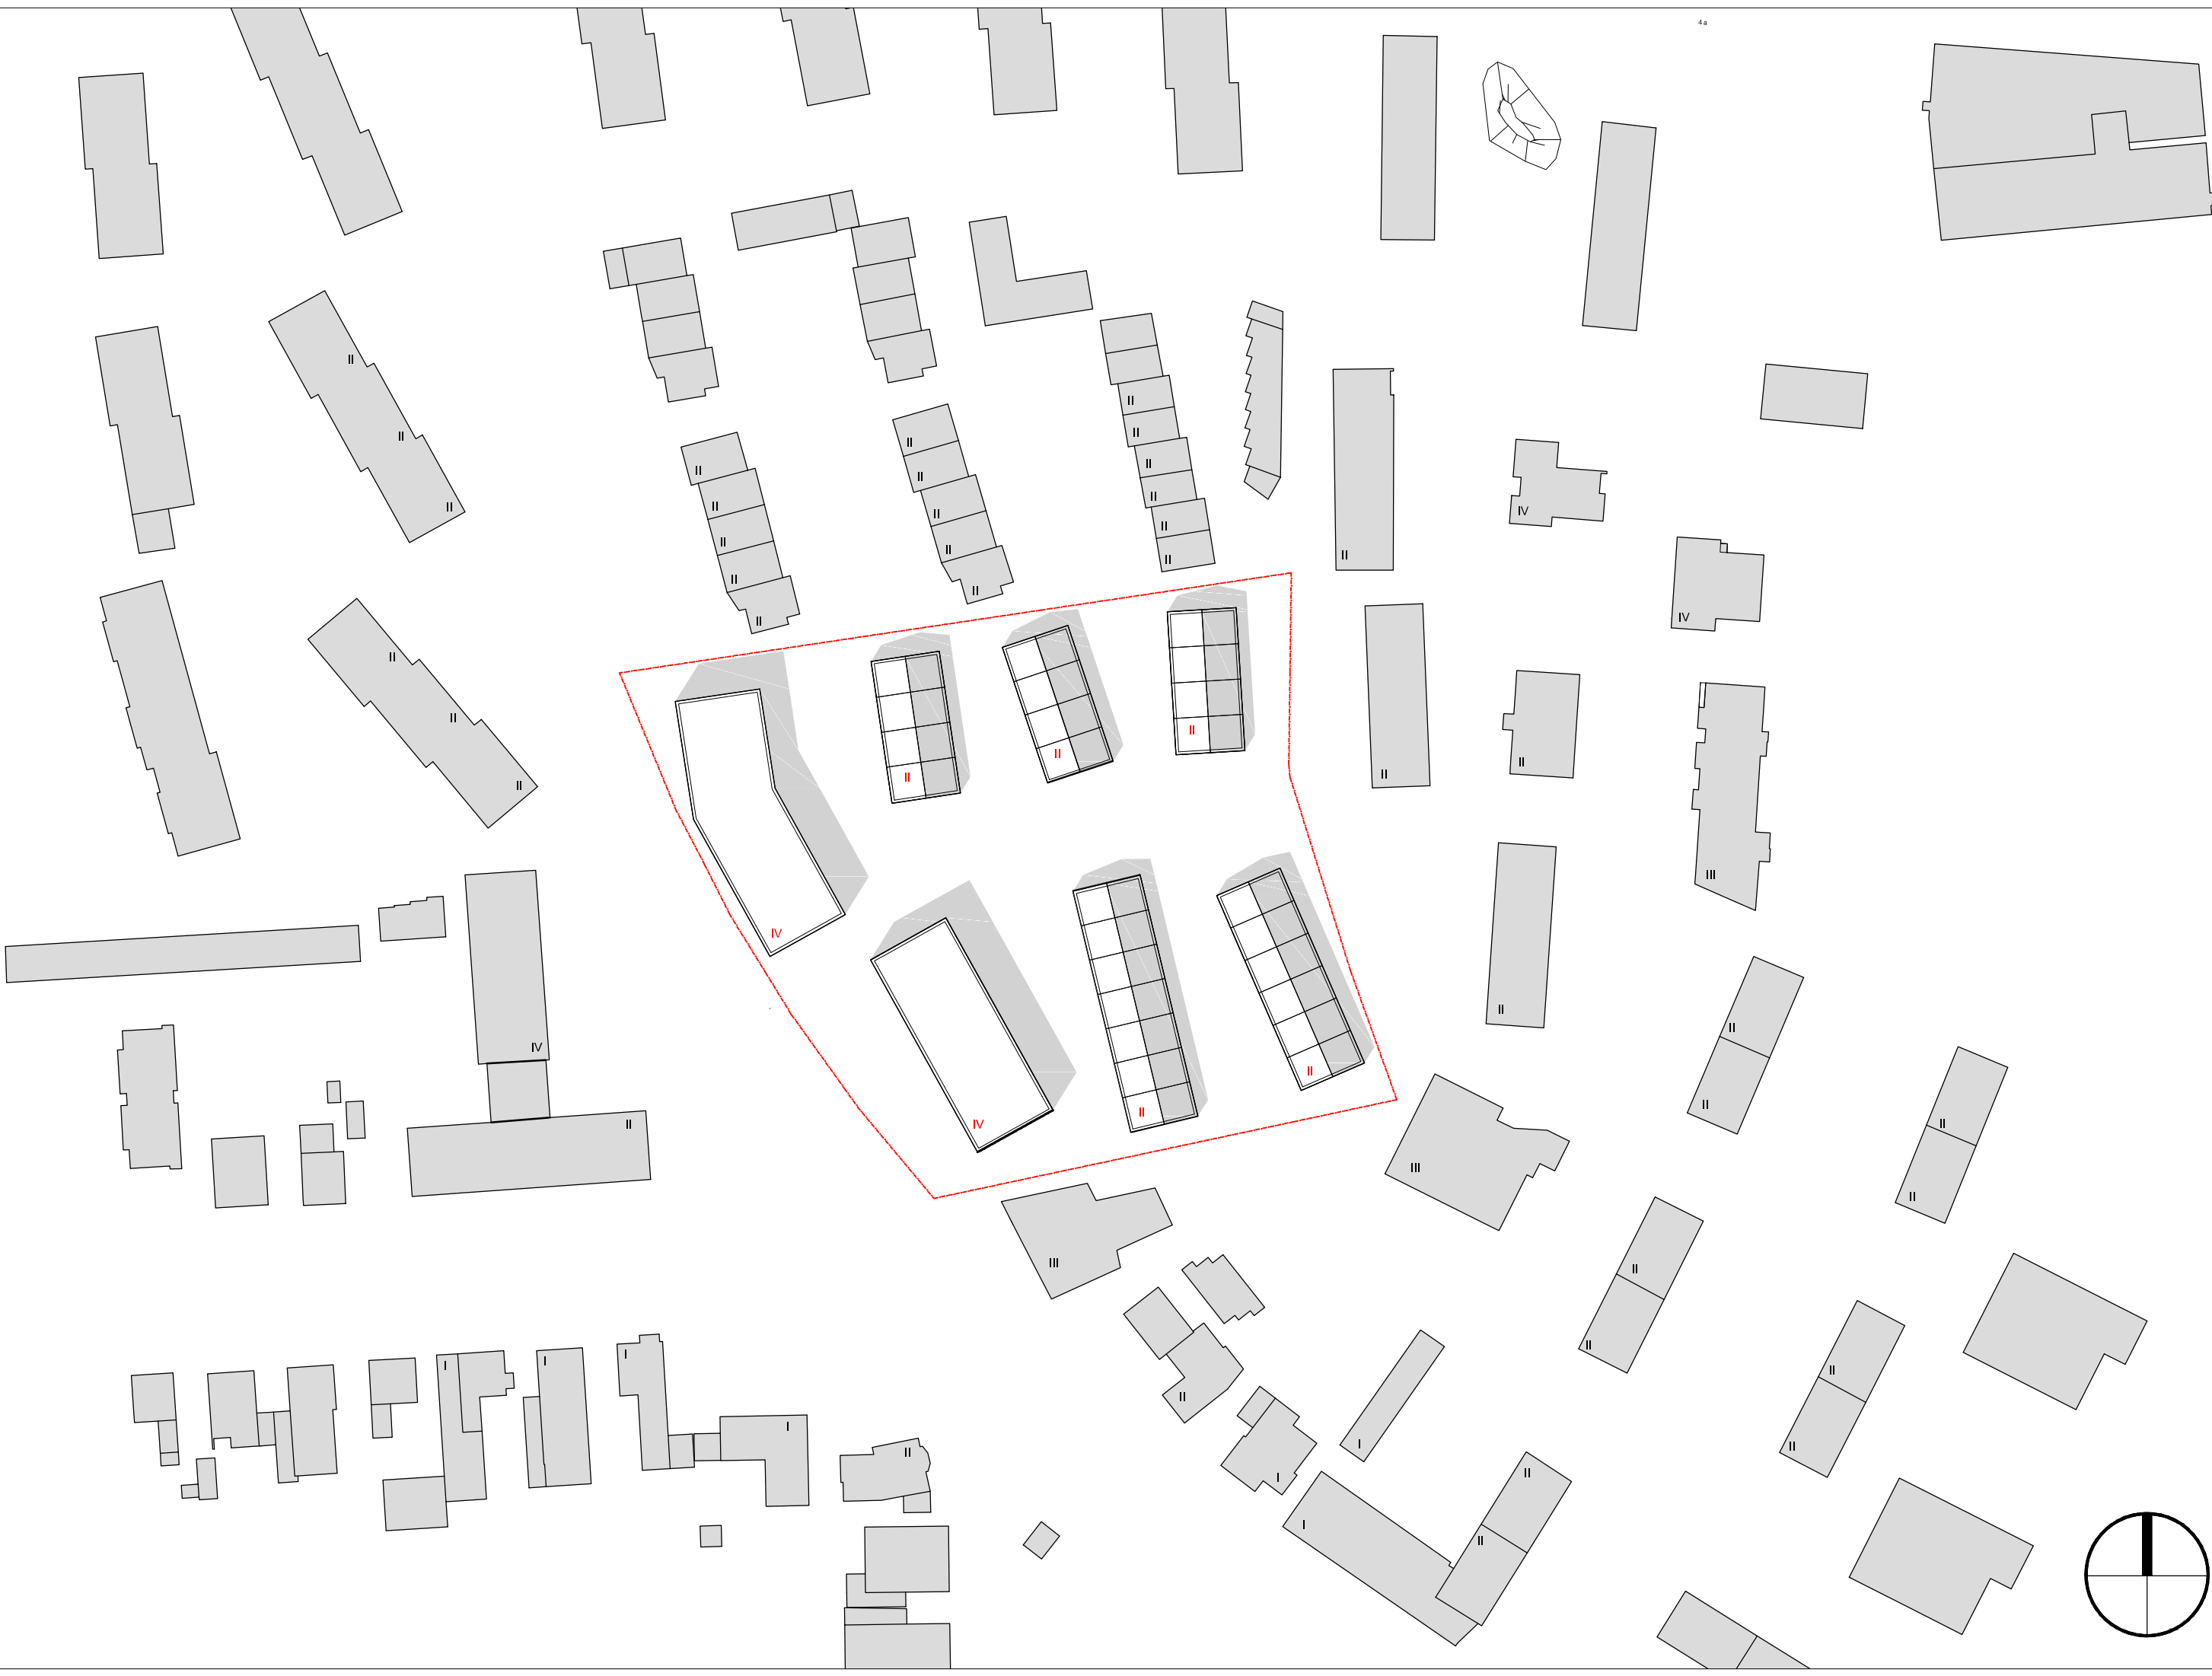

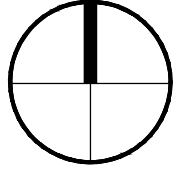

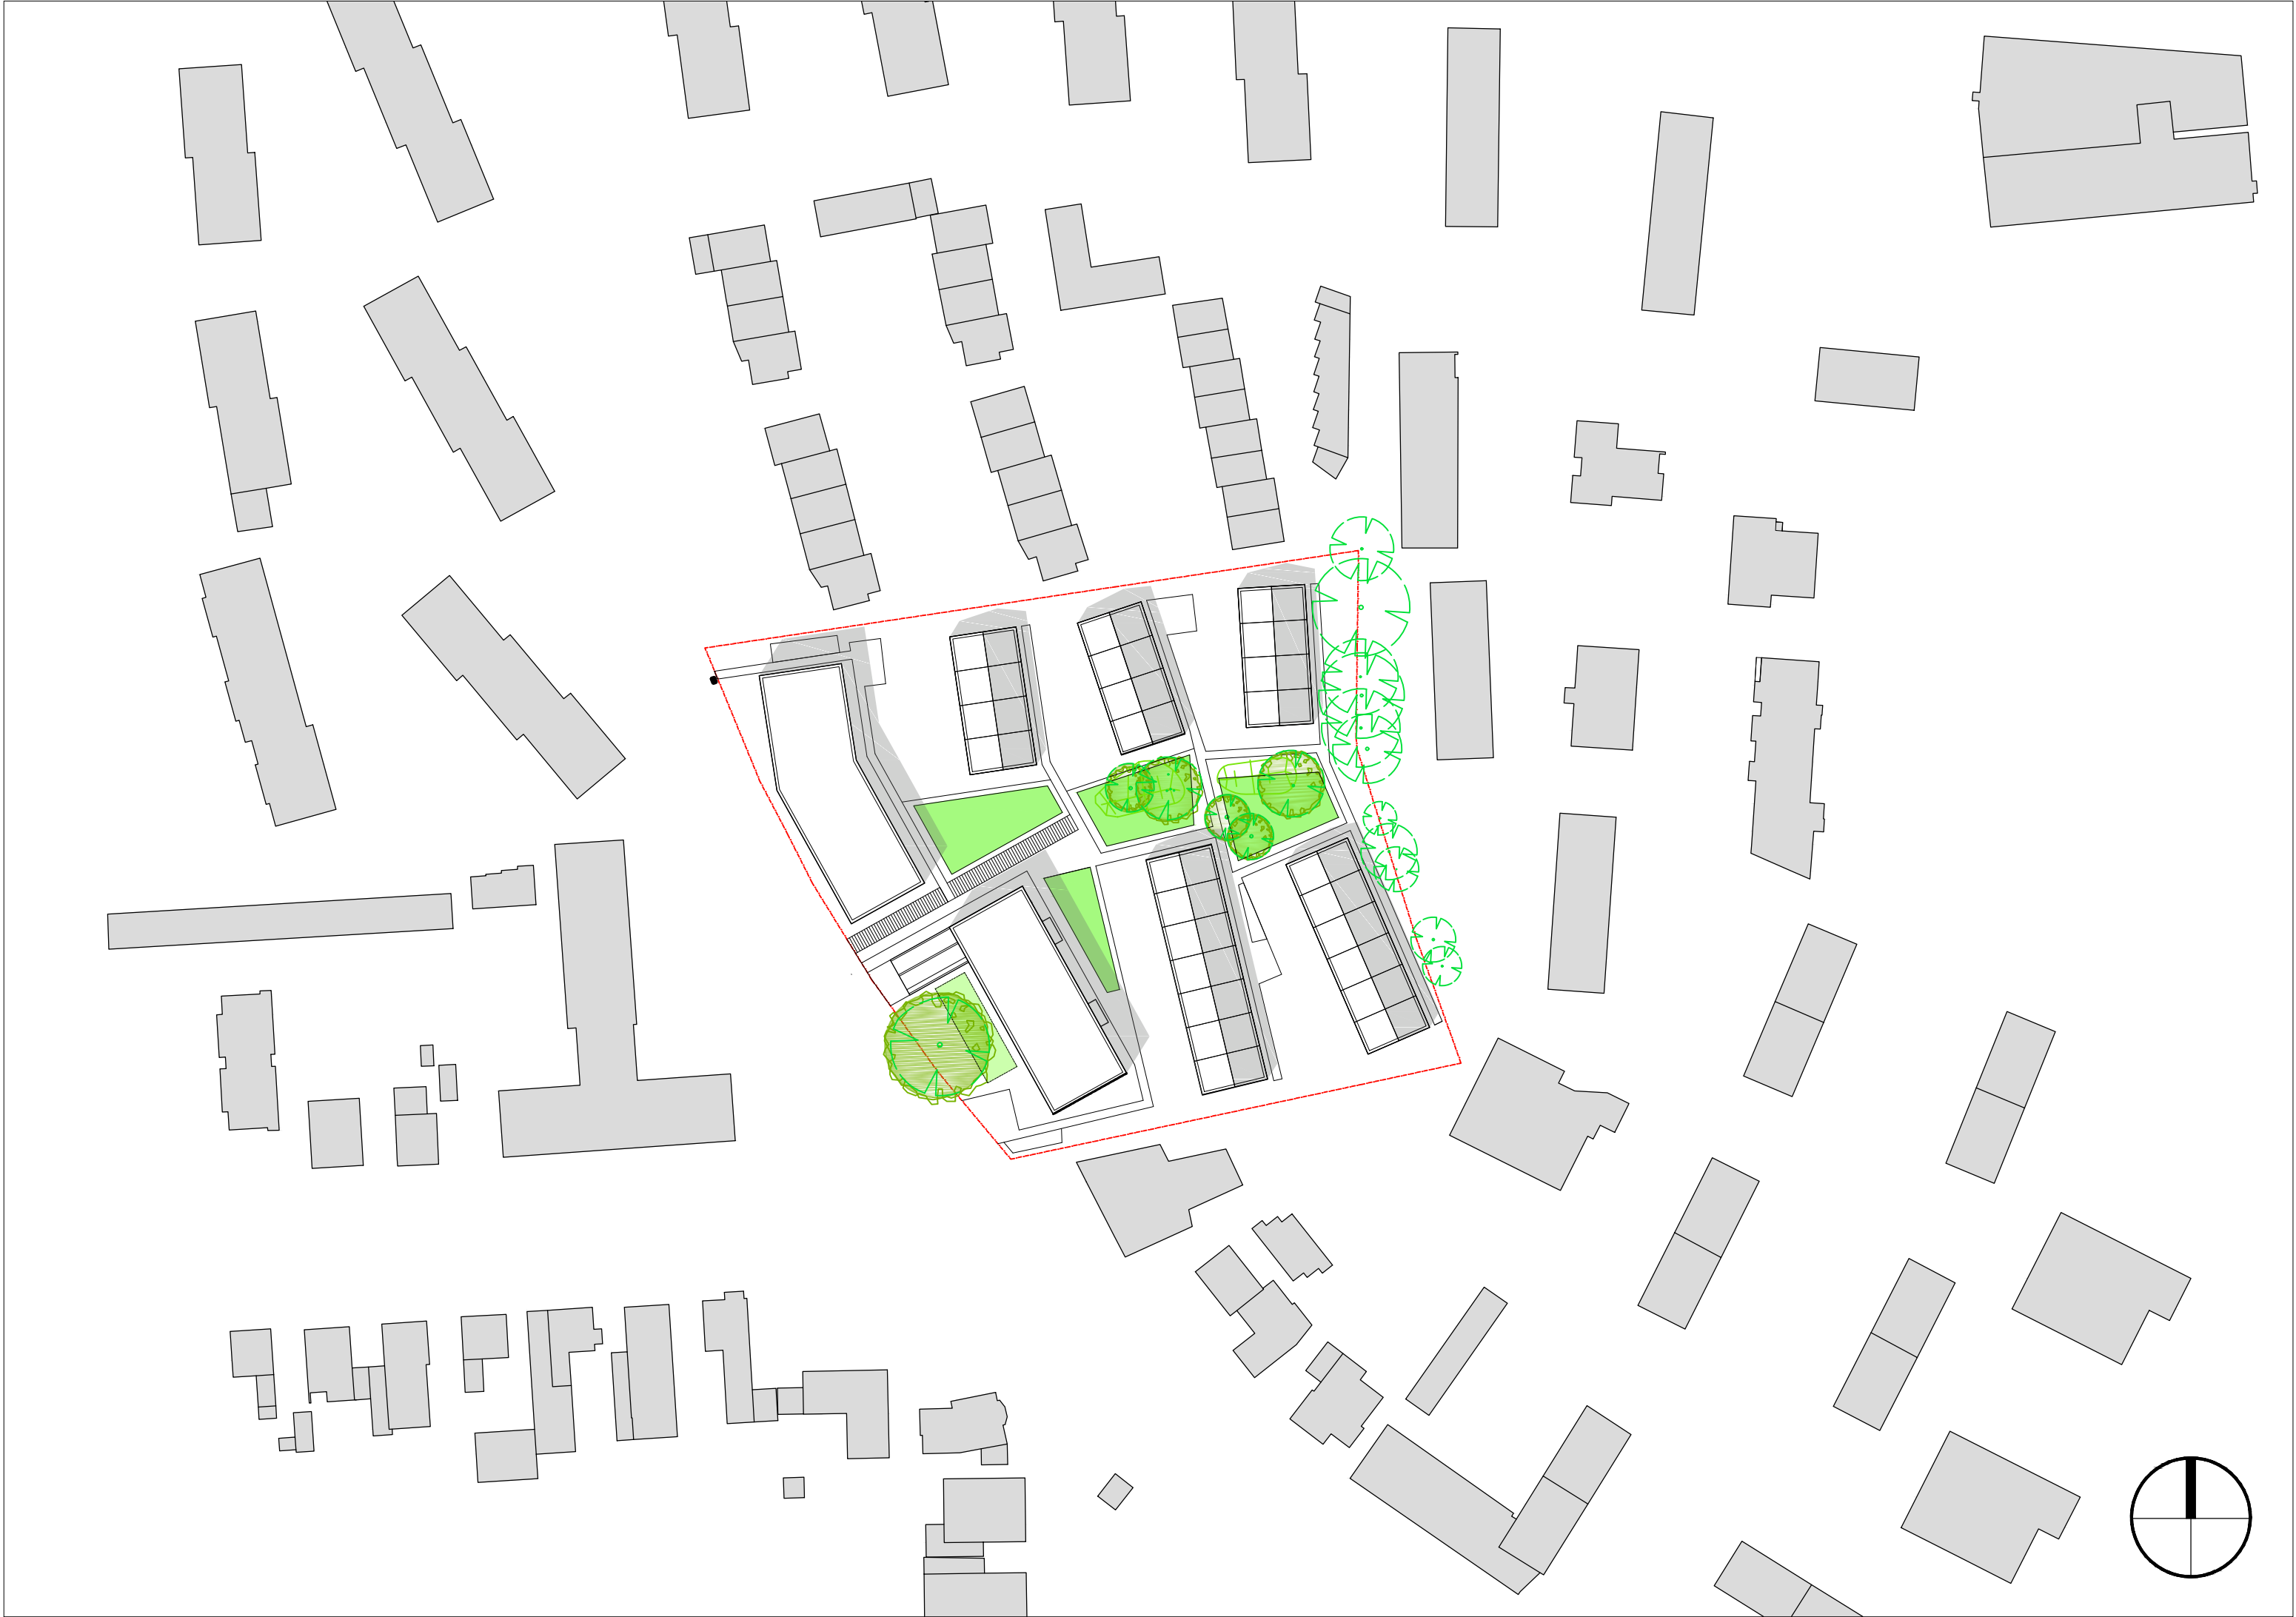



LEGENDE

Kinderspielflächen

Begrünte Fläche

Private Gärten

Private Terrassen

TG Grenze

Bestandsbaum Nachbar

Bestandsbaum auf dem Grundstück

Neupflanzung

Bestandshecke

Grundstücksfläche			9661 m²
Überbaute Fläche			3104 m²
Wege, Terrassen, unterirdische Gebäudeteile			3296 m²
Grundfläche			Geschosse
Gebäude A	676 m²	x4=	2704 m²
Gebäude B	573 m²	x4=	2292 m²
Reihenhäuser	1855 m²	x2=	3710 m²
Gesamt			8706 m²
GRZ I			= 0.32
GRZ II			= 0.66
Grün und Freizeitflächen	4832 m²/9661m²		= 0.51
GFZ			= 0.90
Grün und Freizeitflächen			4953 m²
davon Kinderspielflächen			914 m²
und Gemeinschaftsflächen			235 m²
Wohneinheiten Gesamt			86 WE
Eigentumswohnungen			33 WE
Gefördert frei finanziert 1/3 von 86			28 WE
Reihenhäuser			25 WE

ACHTERNFELDE 14-18

Städtebauliches Konzept

Architekt:

BUER051

winter.bosselmann.fenske.schittek

Architekten

Partnerschaftsgesellschaft mbB

Susannenstraße 21a
Tel.

20357 Hamburg
040 / 432147-0

Bauherr:

Grundstücksgesellschaft Achternfelde GmbH & Co KG

Plan:

Lageplan

Datum:

12.10.16

Maßstab:

1:500
DIN A3

01
BLATT



Tiefgaragenflächen und Stellplatzschlüssel				
Pkw				
TG	3365 m²	120	Stp	
car sharing		2	Stp	
Summe Pkw:		122	Stp	
122 STP / 86 WE = 1,42 Stp/WE				
Fahrräder				
in Kellerräumen	220 m²	= (1,4m²/Stp)=		155 Stp
oberirdisch				75 Stp
Summe Fahrräder:				230 Stp
230 Stp / 86 WE = 2,65 Stp/WE				

ACHTERNFELDE 14-18

Städtebauliches Konzept

Architekt:

BUER051

winter.bosselmann.fenske.schittek

Architekten

Partnerschaftsgesellschaft mbB

Susannenstraße 21a

20357 Hamburg

Tel.

040 / 432147-0

Bauherr:

Grundstücksgesellschaft Achternfelde

GmbH & Co KG

Plan:

Keller und Tiefgarage

Datum: 12.10.16

Maßstab: 1:500
DIN A3

03

BLATT



LEGENDE

Kinderspielflächen

Begrünte Fläche

Private Gärten

Private Terrassen

TG Grenze

Bestandsbaum Nachbar

1

Erhalt gem. Gutachten

2

Fällung gem. Gutachten

Neupflanzung

Bestandshecke

ACHTERNFELDE 14-18

Städtebauliches Konzept

Architekt:

BUER051

winter.bosselmann.fenske.schittek

Architekten

Partnerschaftsgesellschaft mbB

Susannenstraße 21a
Tel.

20357 Hamburg
040 / 432147-0

Bauherr:

Grundstücksgesellschaft Achternfelde GmbH & Co KG

Plan:

Lageplan Baumerhaltsplan


Datum:

12.10.16

Maßstab:

1:500
DIN A3

04
BLATT

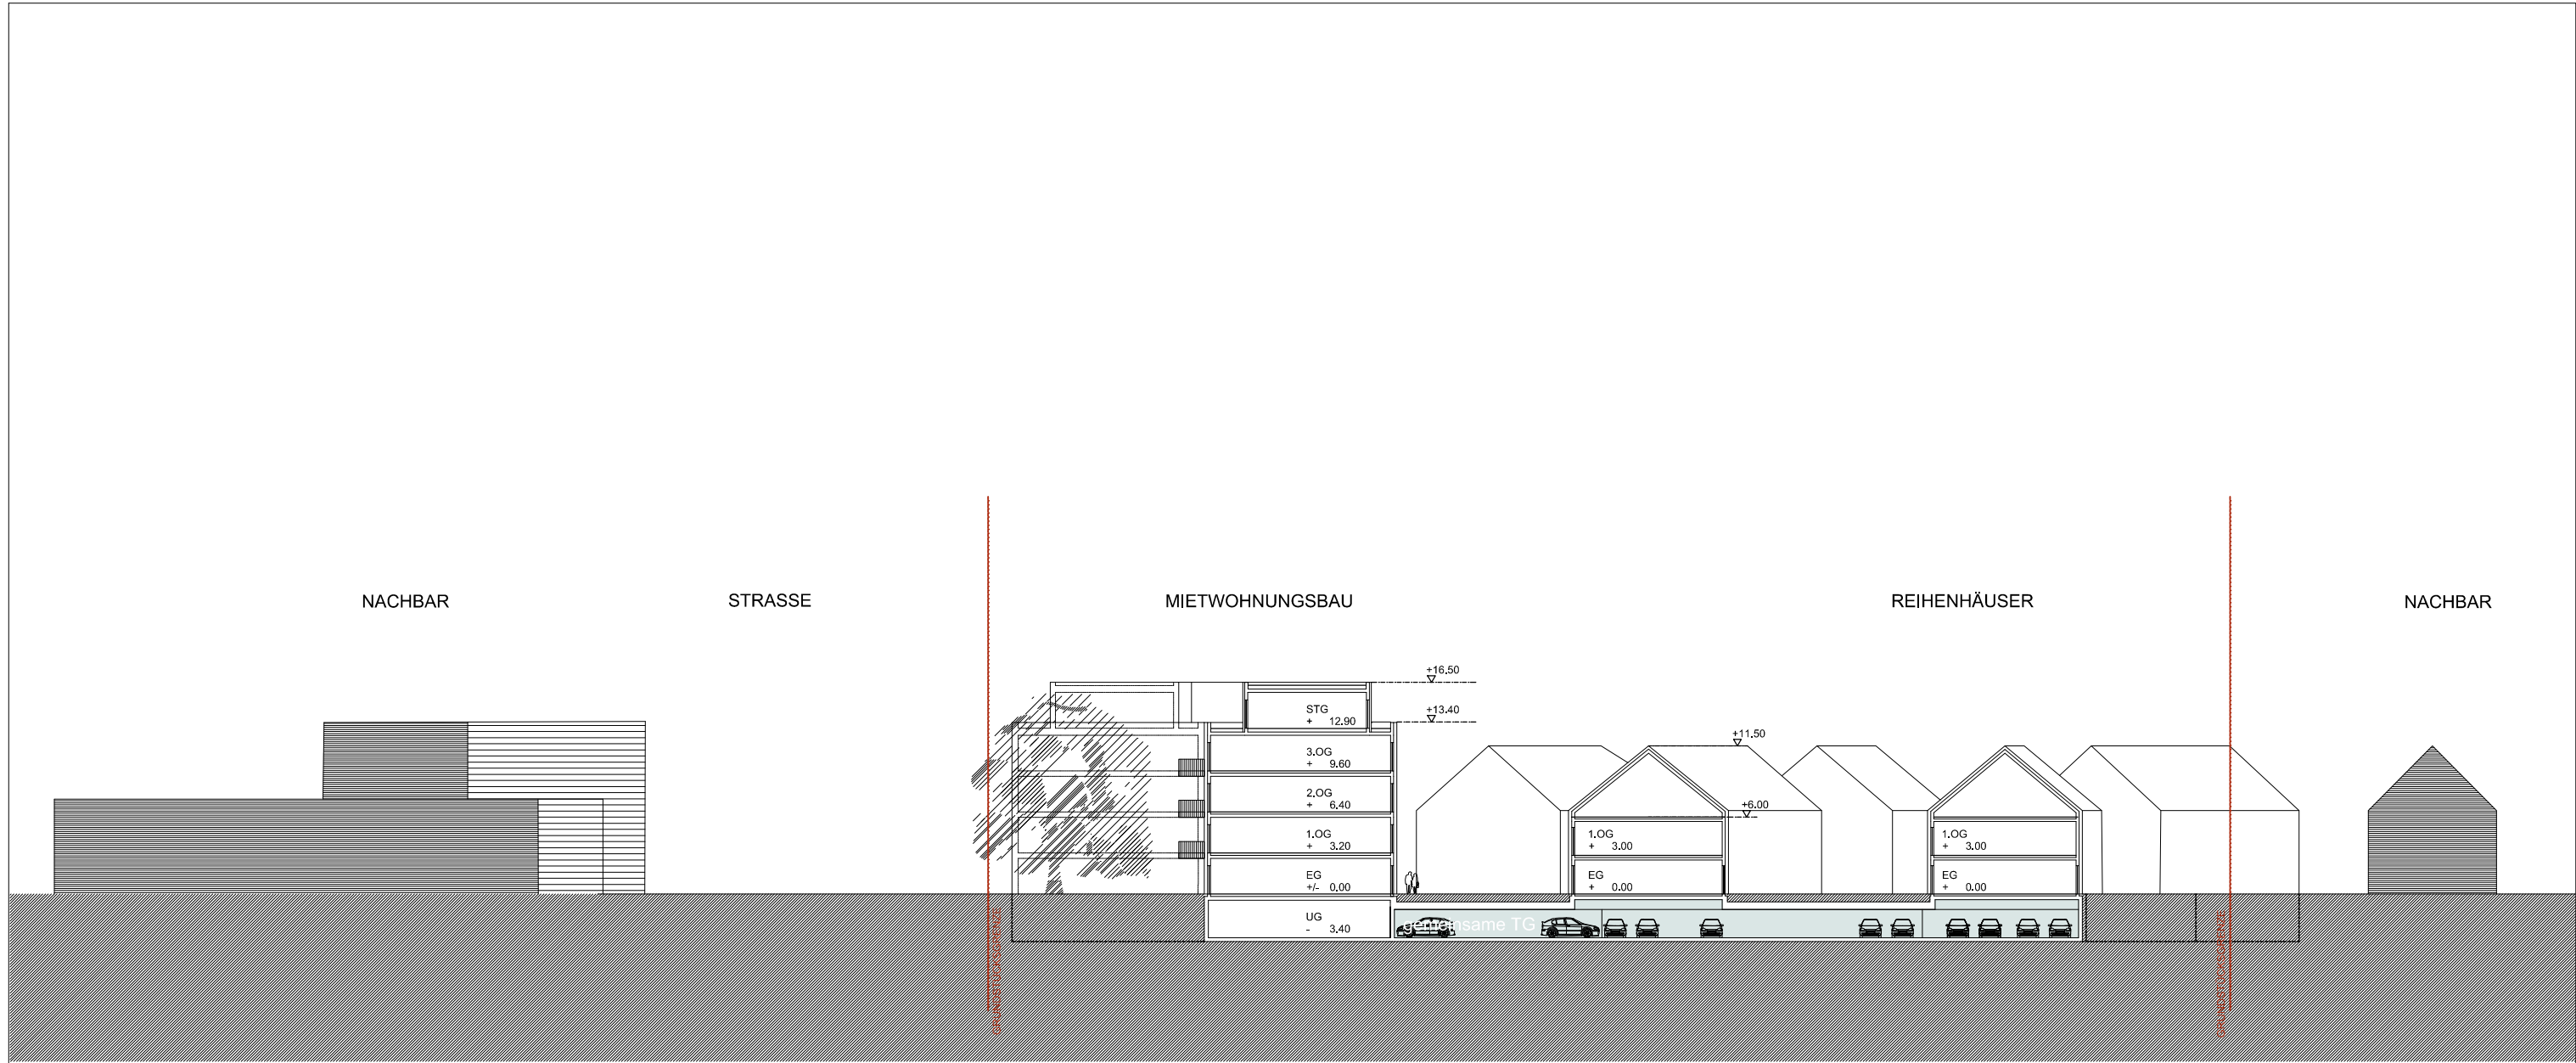

ACHTERNFELDE 14-18

Städtebauliches Konzept

Architekt:
BUERO51 Architekten
winter.bosselmann.fenske.schittek
Partnerschaftsgesellschaft mbB
Susannenstraße 21a 20357 Hamburg
Tel. 040 / 432147-0

Bauherr:
Grundstücksgesellschaft Achternfelde
GmbH & Co KG

Plan:
Schnitt A-A

Datum: 12.10.16
Maßstab: 1:500
DIN A3


EIGENTUMWOHNUNGSBAU

MIETWOHNUNGSBAU

GRUNDSTÜCKSGRENZE

GRUNDSTÜCKSGRENZE

Achternfelde Strassenansicht.

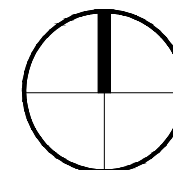

ACHTERNFELDE 14-18

Städtebauliches Konzept

Architekt:

BUER051 winter.bosselmann.fenske.schittek Architekten
Partnerschaftsgesellschaft mbB

Susannenstraße 21a 20357 Hamburg
Tel. 040 / 432147-0

Bauherr:


Grundstücksgesellschaft Achternfelde
GmbH & Co KG

Plan:

Strassenansicht

Datum:
12.10.16

Maßstab:
ohne
DIN A3

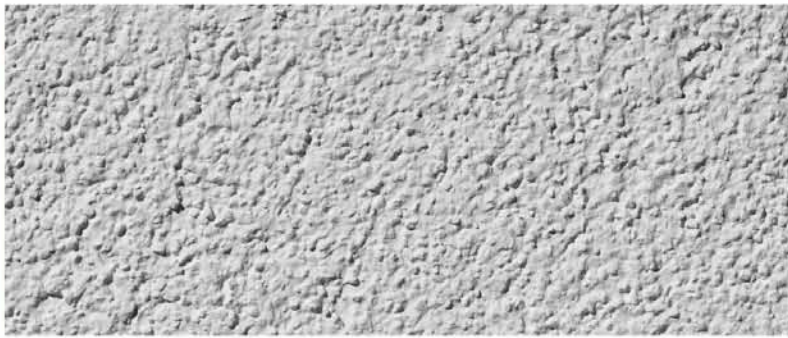

Klinker/
Riemchen

Putz



ACHTERNFELDE 14-18

Städtebauliches Konzept

Architekt:
BUER051 winter.bosselmann.fenske.schittek Architekten
Partnerschaftsgesellschaft mbB
Susannenstraße 21a 20357 Hamburg
Tel. 040 / 432147-0

Bauherr:
Grundstücksgesellschaft Achternfelde
GmbH & Co KG

Plan:
Fassade

Datum:	12.10.16	Maßstab:	ohne DIN A3
--------	----------	----------	----------------

