

Ochsenzoller Str. 103/105

22848 Norderstedt

Lageplan

i. M. 1:500



29-11-2016



FELDSIEN ARCHITEKTEN BDA


Am Schaafredder 8
24568 Kaltenkirchen
Tel.: 04191-91700
architekten@feldsien.de

Ochsenzoller Str. 103/105

22848 Norderstedt

Erdgeschoss

i. M. 1:500

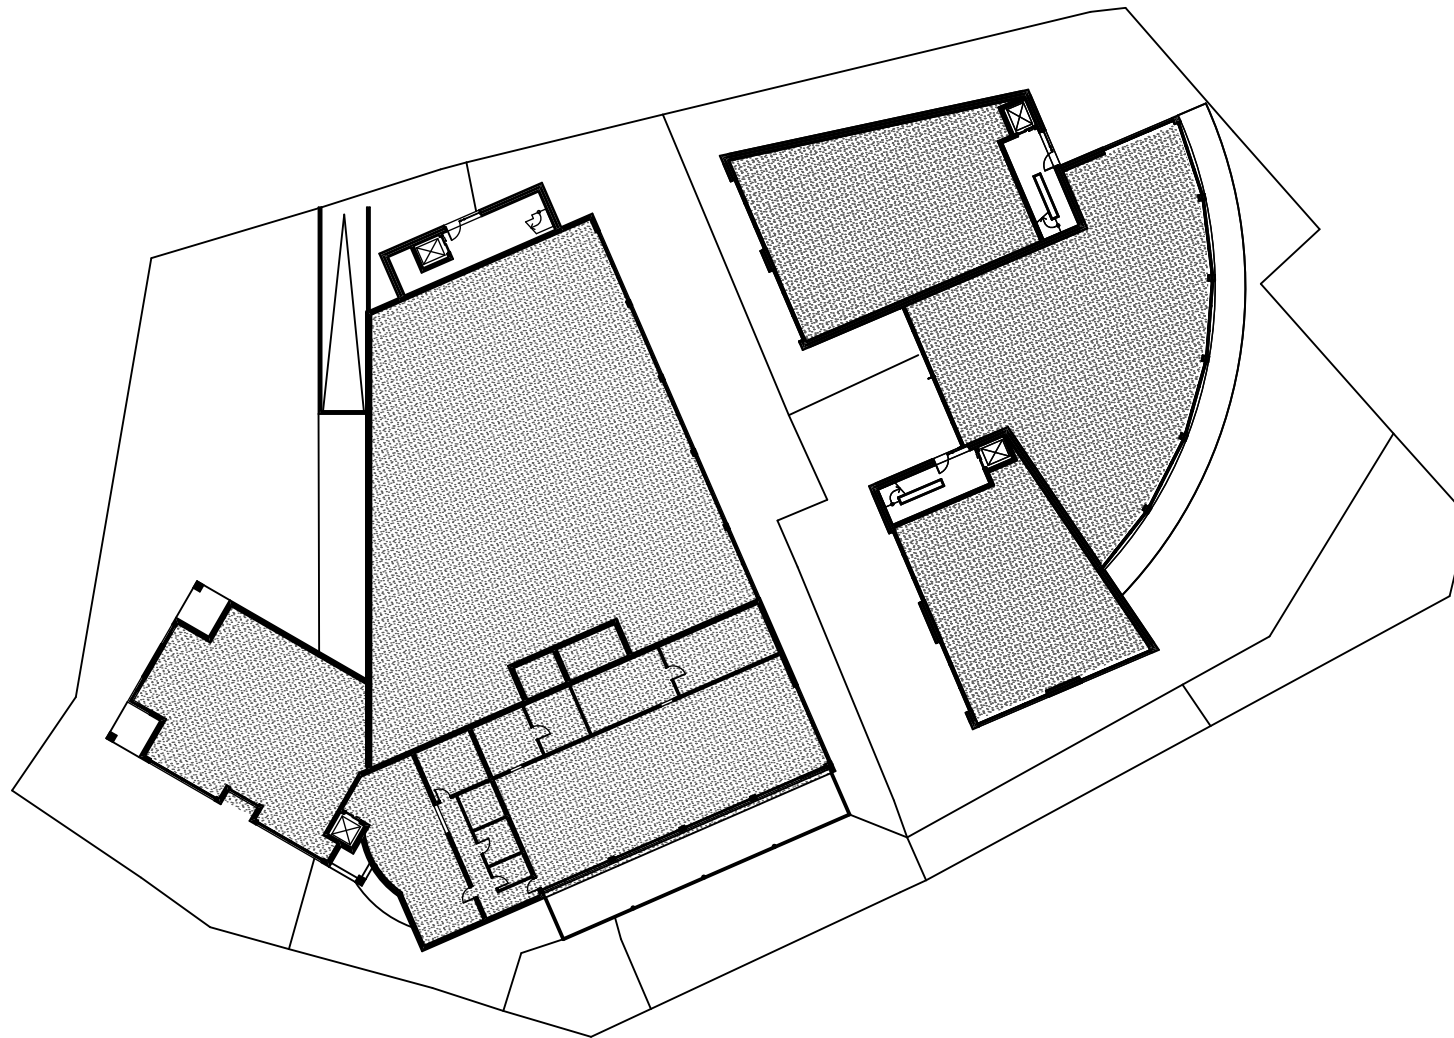

29-11-2016



FELDSIEN ARCHITEKTEN BDA

Am Schaafredder 8
24568 Kaltenkirchen
Tel.: 04191-91700
architekten@feldsien.de

Ochsenzoller Str. 103/105

22848 Norderstedt

1.Obergeschoss

i. M. 1:500



29-11-2016



FELDSIEN ARCHITEKTEN BDA

Am Schaafredder 8
24568 Kaltenkirchen
Tel.: 04191-91700
architekten@feldsien.de

Ochsenzoller Str. 103/105

22848 Norderstedt

2.Obergeschoss

i. M. 1:500



29-11-2016



FELDSIEN ARCHITEKTEN BDA

Am Schaafredder 8
24568 Kaltenkirchen
Tel.: 04191-91700
architekten@feldsien.de

Ochsenzoller Str. 103/105

22848 Norderstedt



29-11-2016



FELDSIEN ARCHITEKTEN BDA

Am Schaafredder 8
24568 Kaltenkirchen
Tel.: 04191-91700
architekten@feldsien.de

Ochsenzoller Str. 103/105

22848 Norderstedt



29-11-2016



FELDSIEN ARCHITEKTEN BDA

Am Schaafredder 8
24568 Kaltenkirchen
Tel.: 04191-91700
architekten@feldsien.de

Ochsenzoller Str. 103/105

22848 Norderstedt



29-11-2016



FELDSIEN ARCHITEKTEN BDA

Am Schaafredder 8
24568 Kaltenkirchen
Tel.: 04191-91700
architekten@feldsien.de