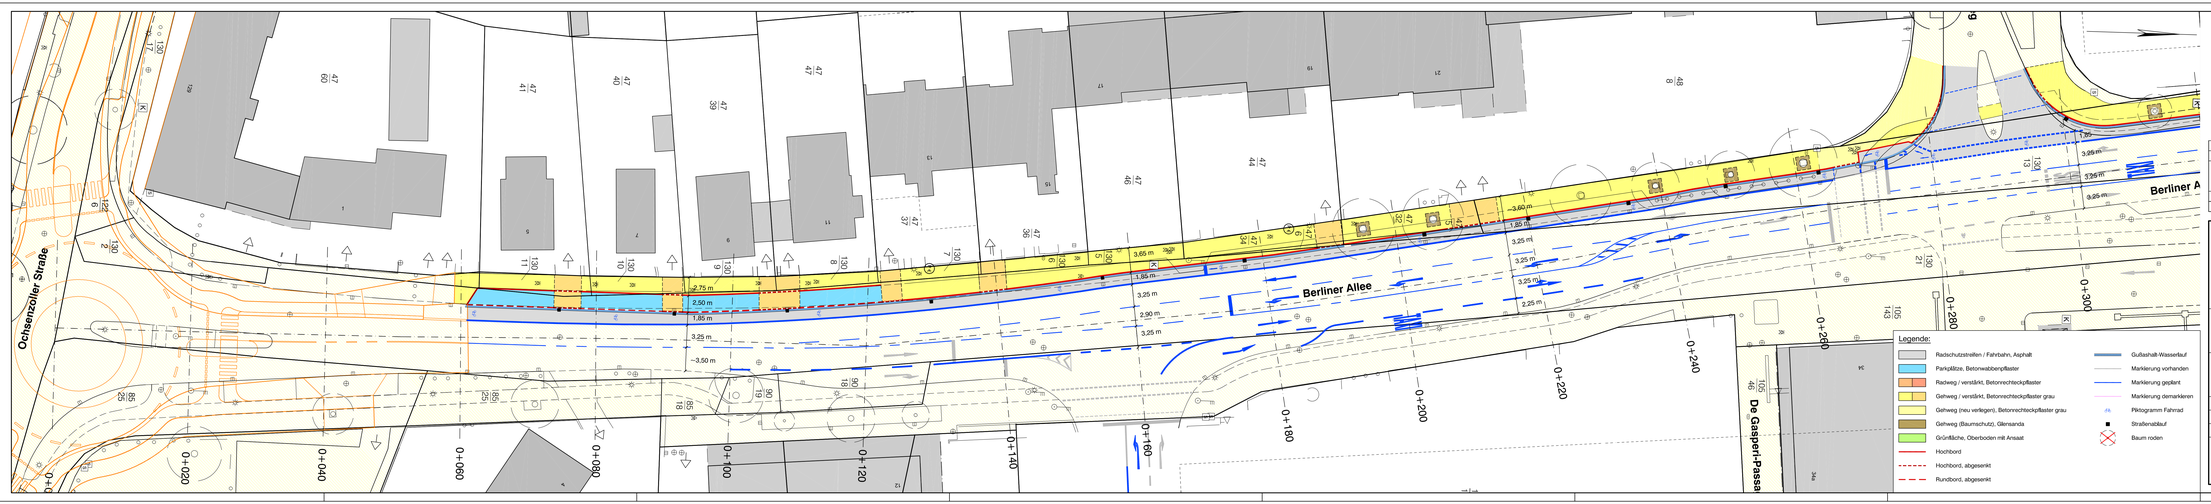

Nr.	Datum	Art der Änderung	Name
4	31.05.17	Anpassungen gem. Besprechung vom 29.05.2017 eingearbeitet	Mey/Kn
3	29.05.17	Anpassungen gem. Besprechung vom 11.04.2017 eingearbeitet	Mey/Kn
2	13.03.17	Einarbeitung der Parkflächen Stat. 0+060 bis 0+160 Anpassung der Trassierung auf die geänderten Fahrbahnbreiten 3. Entwurf, Änderung der Fahrbahnbreiten von 3,00 m auf 3,25 m	Hu
1	08.03.17	Einarbeitung Kreisverkehr Ochsenzoller Straße	Hu

STADT NORDERSTEDT
KREIS SEGEBERG

Wasck + Dähn
Ingenieurbüro GmbH

Ulzburger Straße 676
22844 Norderstedt

Tel. 040 526 837 - 0
Fax. 040 526 837 - 17

info@wud-ing.de
www.wasck-dähn.de

Errichtung eines Radfahrstreifens
Berliner Allee / Kohfurth
von Ochsenzoller Straße bis Kreisel Kohfurth

Lageplan
Berliner Allee von Ochsenzoller Straße bis Birkenweg

Anlage 7
Blatt 1

bearbeitet:	März 2017	Huhs	Maßstab: 1:250
gezeichnet:	März 2017	Huhs	Planungsstand: 13.03.2017
Datei:	P:\06-Radwegstreifen\Berliner Allee\Lage (B 1_250)		Status: VE ES GE AF
Aufgestellt:			Verfasser:
Norderstedt,			Norderstedt,