


Anlage 3: zur Vorlage Nr. B 17/0297
Sitzung des Ausschusses für Stadtentwicklung und Verkehr am 20.07.2017

Betreff: Parkpflege- und Entwicklungskonzept Ossenmoorpark


Hier: Straßenquerschnitt/Regelquerschnitte Hauptweg

Schnitt A-A' (Platzfläche) M 1:100

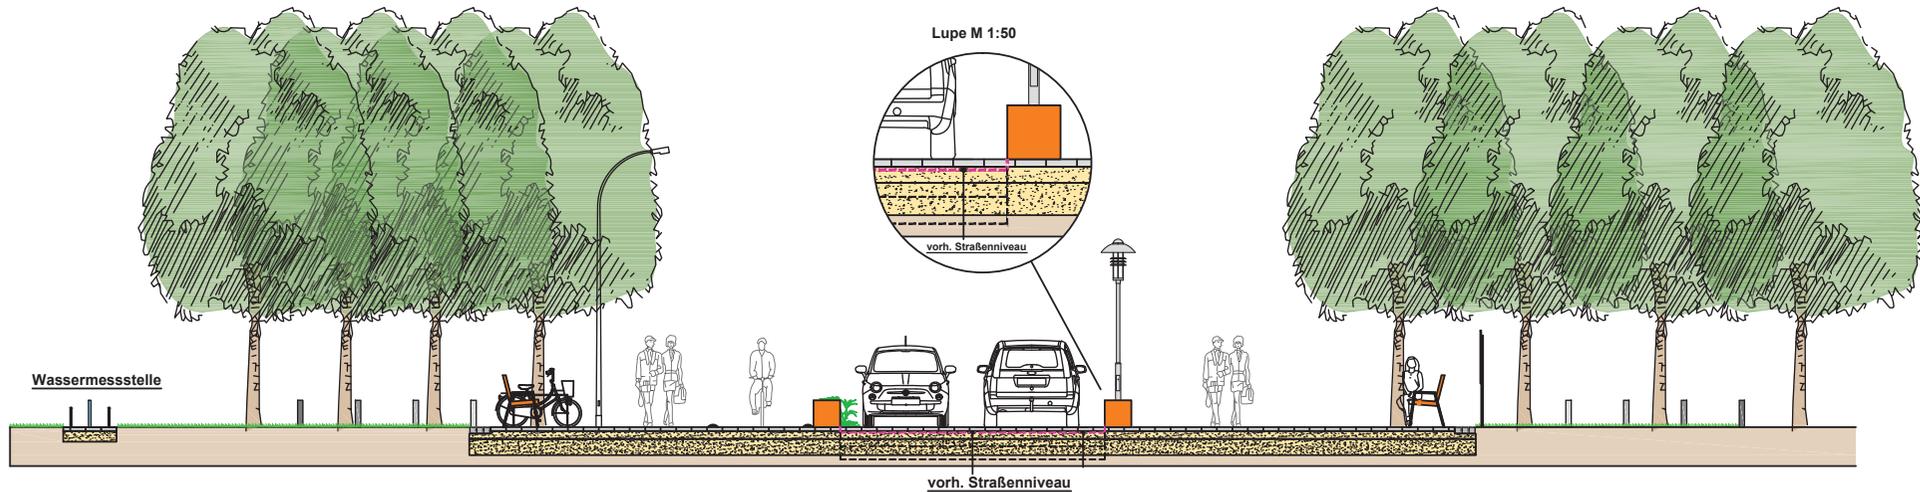


Regelschnitt Hauptweg wassergebunden M 1:50

(zwischen Brücke Ossenmoorgraben im Westen und Überstauffläche Ossenmoorgraben im Osten)

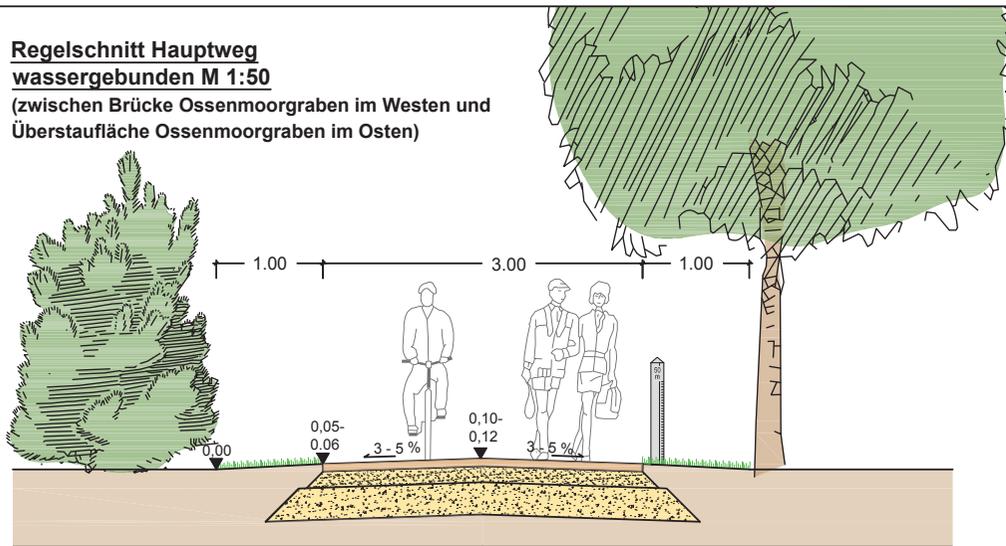

Hauptweg: 3,00 m wassergebundene Decke, für Forstfahrzeuge befahrbar
keine Einfassung,
Streckenpoller

Regelschnitt Hauptweg gepflastert M 1:50 (am Bolzplatz)

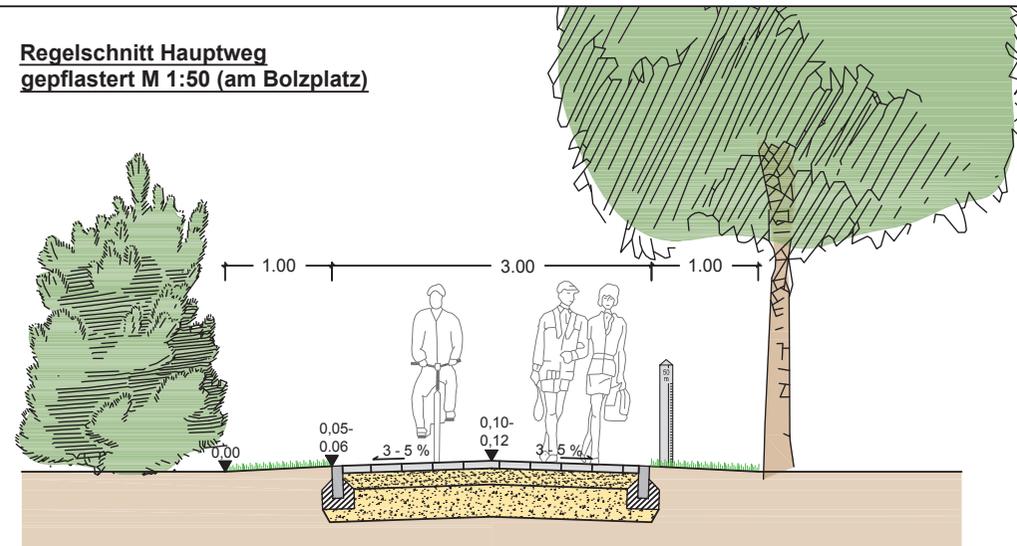

Hauptweg: 3,00 m gepflastert, für Forstfahrzeuge befahrbar
einschl. Einfassung Tiefbord
Streckenpoller

BAUVORHABEN:
Pflege und Entwicklungskonzept
- Ossenmoorpark -

BAUHERR:
Stadt Norderstedt

VORABZUG

PLANBEZEICHNUNG:

Straßenquerschnitt/
Regelquerschnitte Hauptweg

M 1:50 / 1:100

BEARBEITET: Bo, Sc

DATUM: 15.06.2017

GEZEICHNET: Sc

PROJEKT-NR.: 1091

GEPRÜFT: -

PLAN-NR.: 2.2.02

PLANVERFASSER:

Freiraumplanung Becker Nelson

Landschaftsarchitekten

Ochsenzoller Str. 142a

Tel. 040/593537-0

Email: info@Becker-Nelson.de

22848 Norderstedt

Fax 040/593537-10

Net: www.Becker-Nelson.de

