
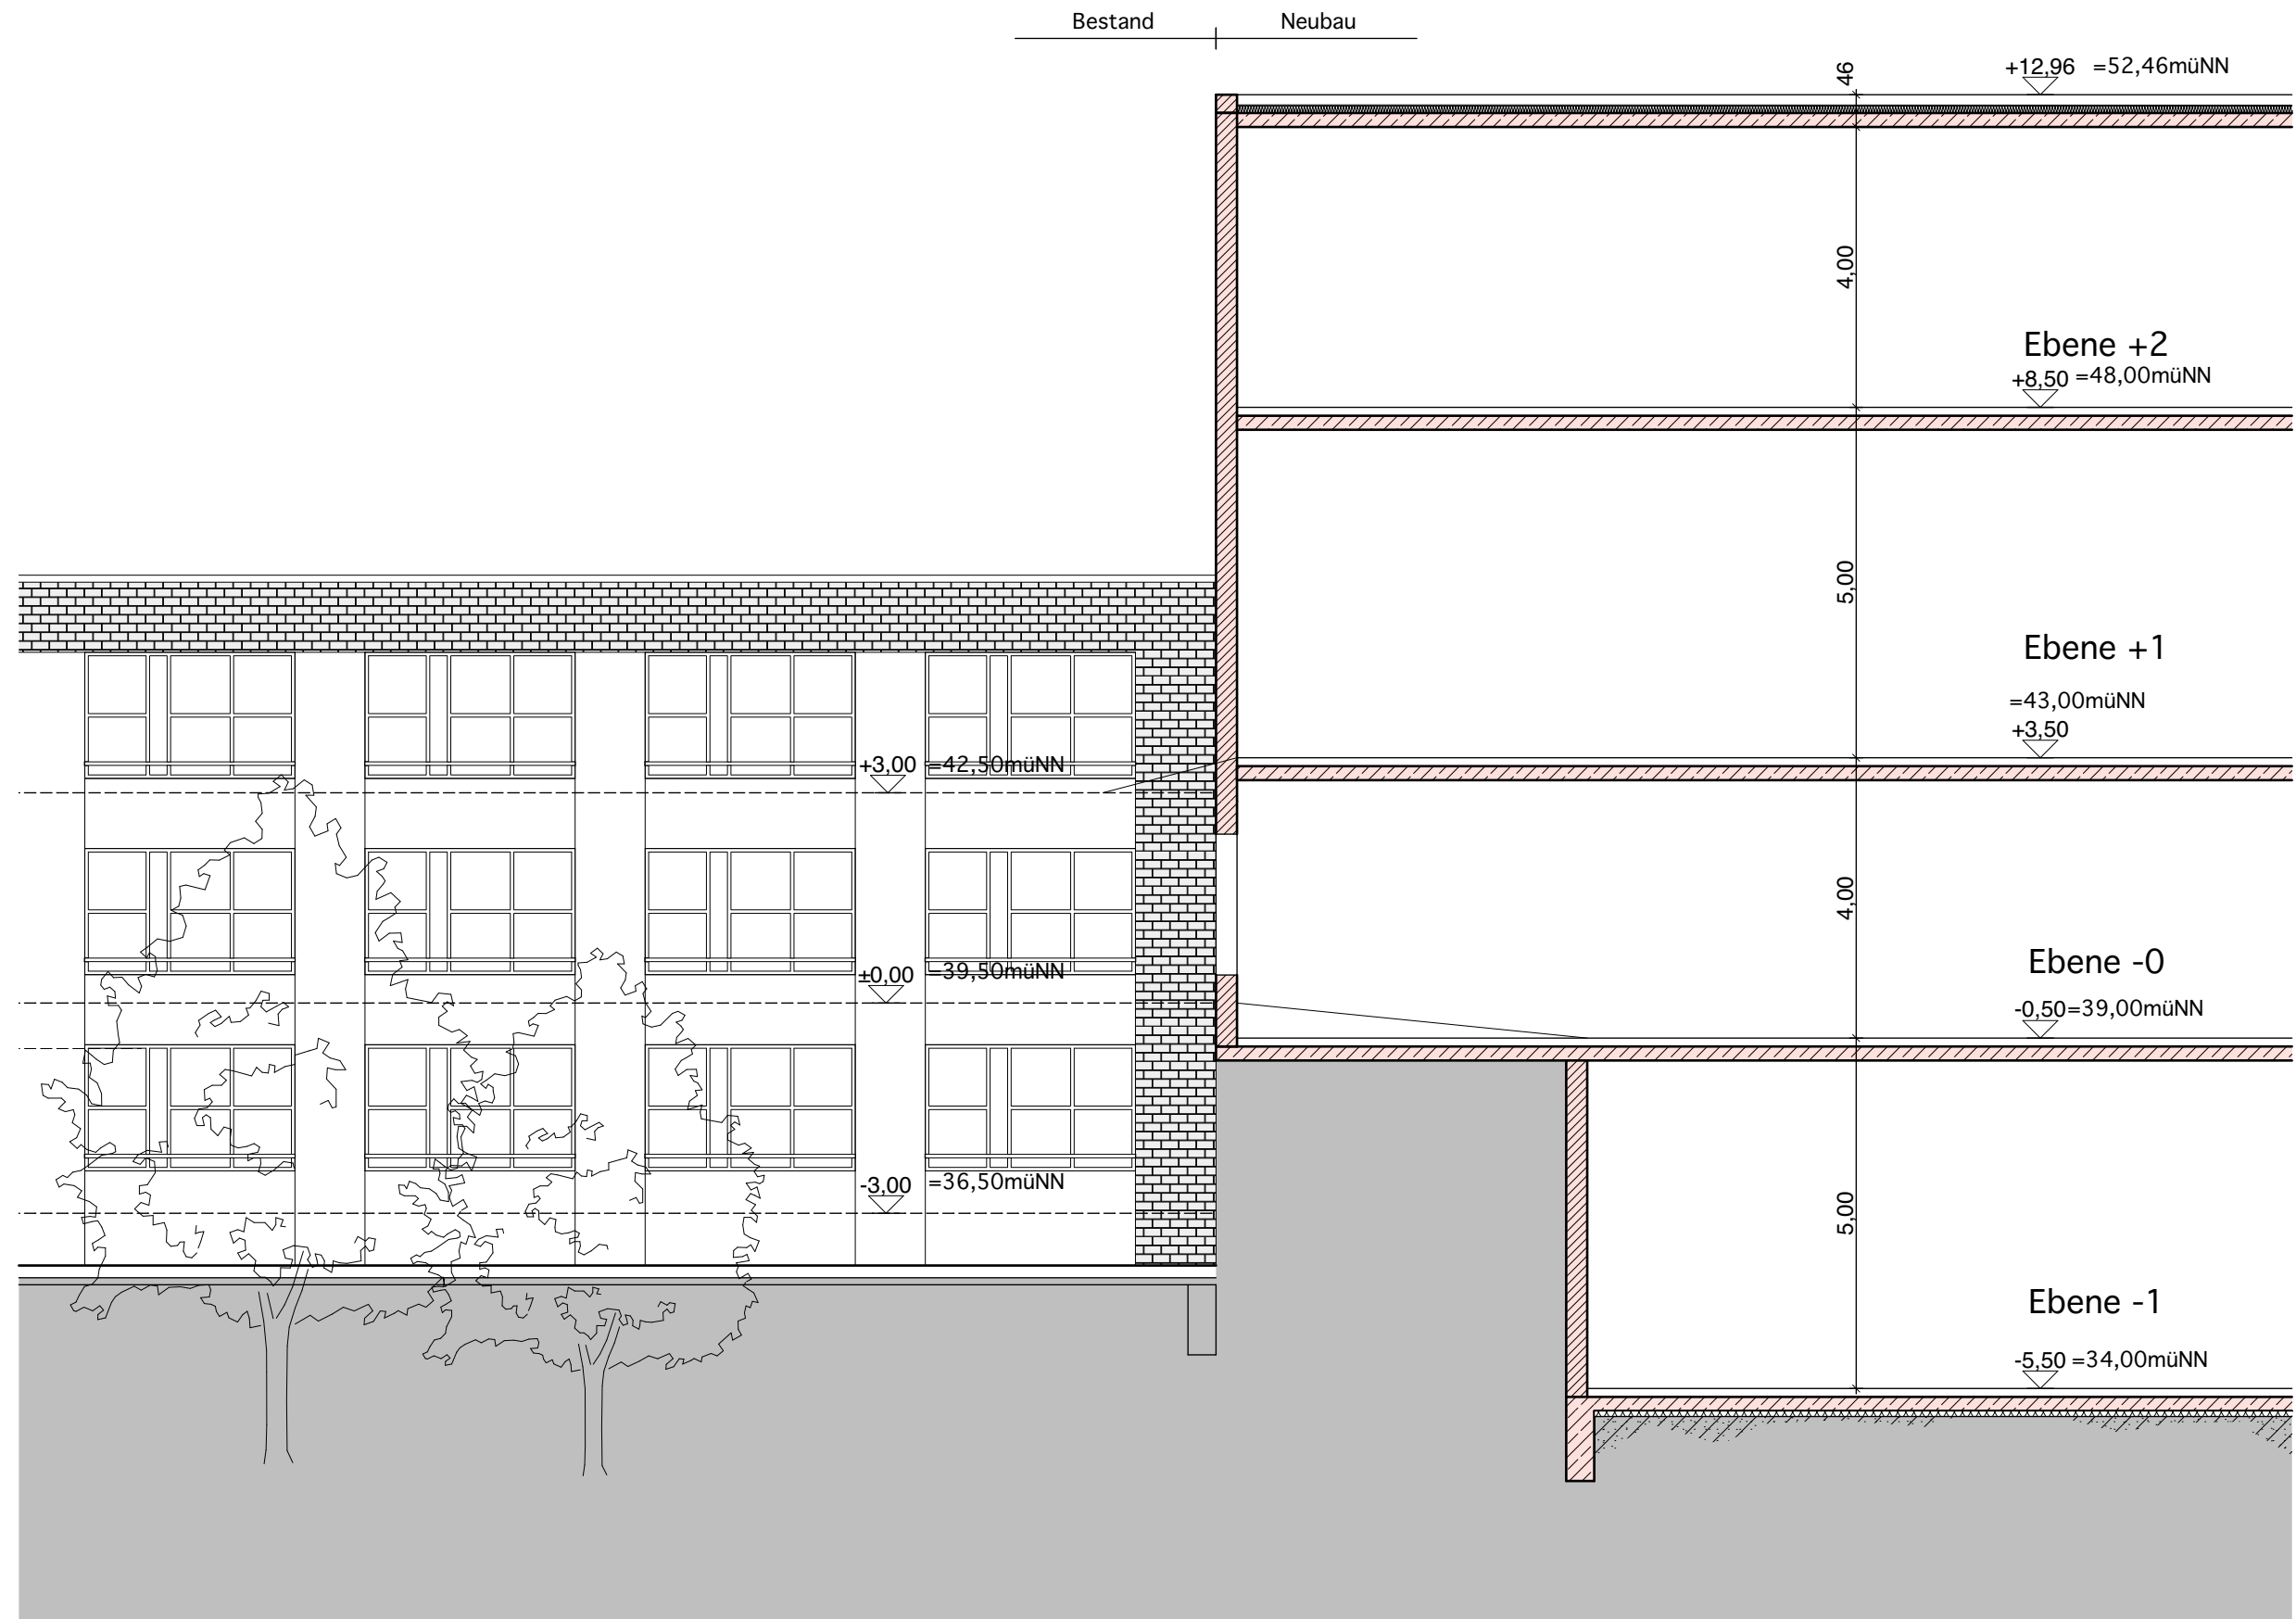


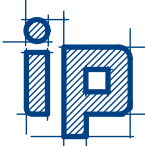

PROJEKT: BAUORT:	Feuerwehrtechnisches Zentrum Norderstedt, Neubau Schleswig-Holstein-Str.; 22844 Norderstedt	Systemschnitt	PLANNR.: 1020/17 Bx 05	ARCHITEKT:	 industrie planung architekten und ingenieure gmbh flachsland 10 . D-22083 hamburg tel.040/2274260 . fax.040/2208547 email: info@ip-hamburg.com
		MASSTAB: 1:100	GEZEICHNET: 13.06.2017 ÄNDERUNGEN:		