


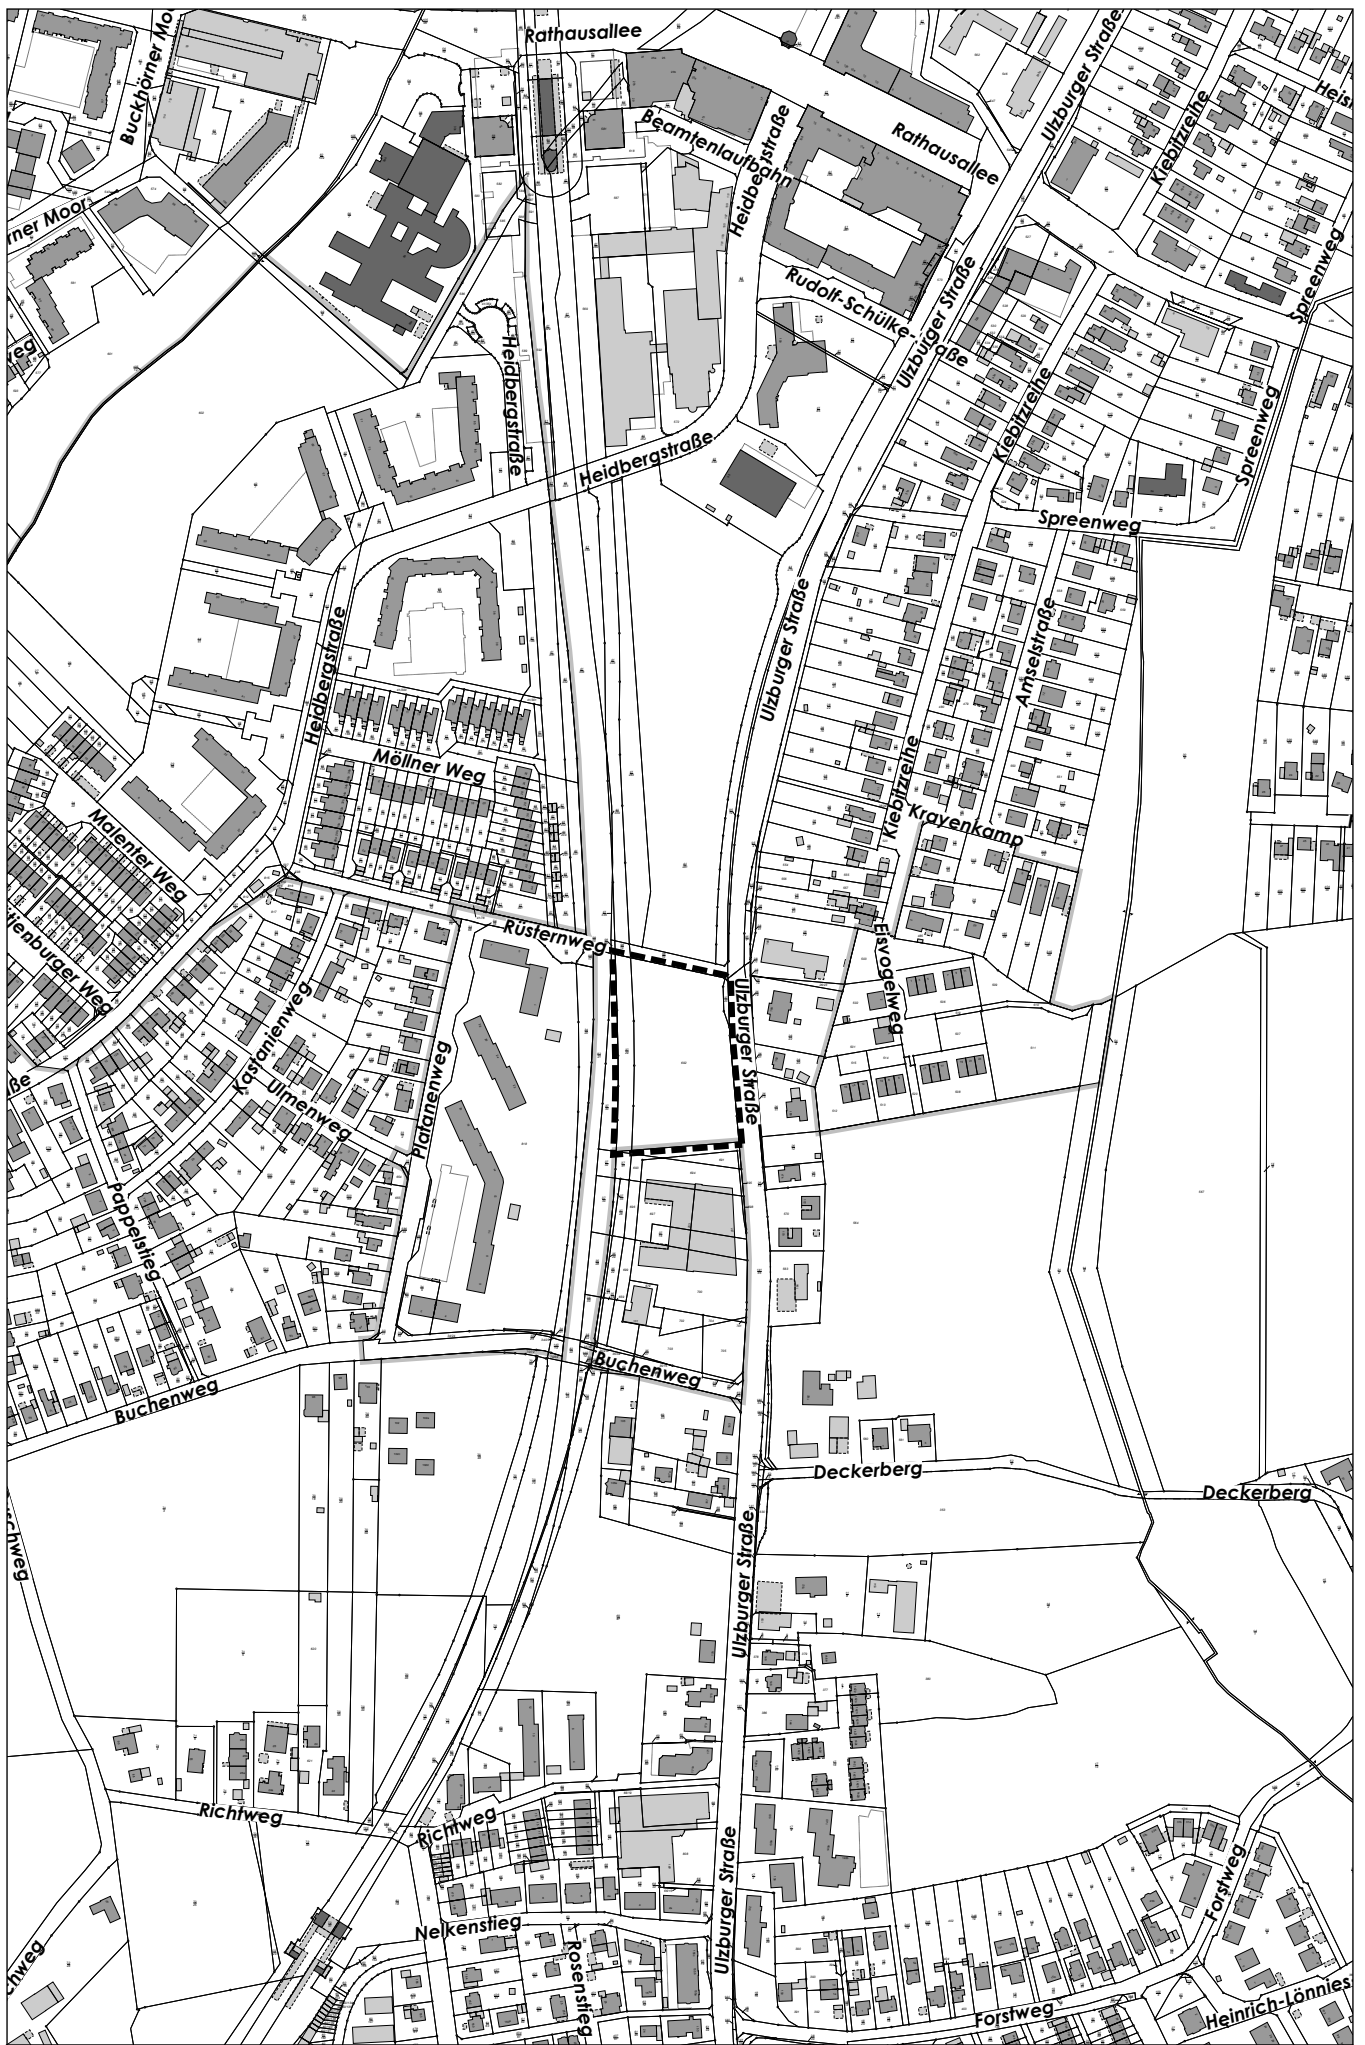

Anlage 1: zur Vorlage Nr.: B 18 / 0158 des Stuv am 19.04.2018
 Hier: Übersicht mit Darstellung des Plangebietes des Bebauungsplans

