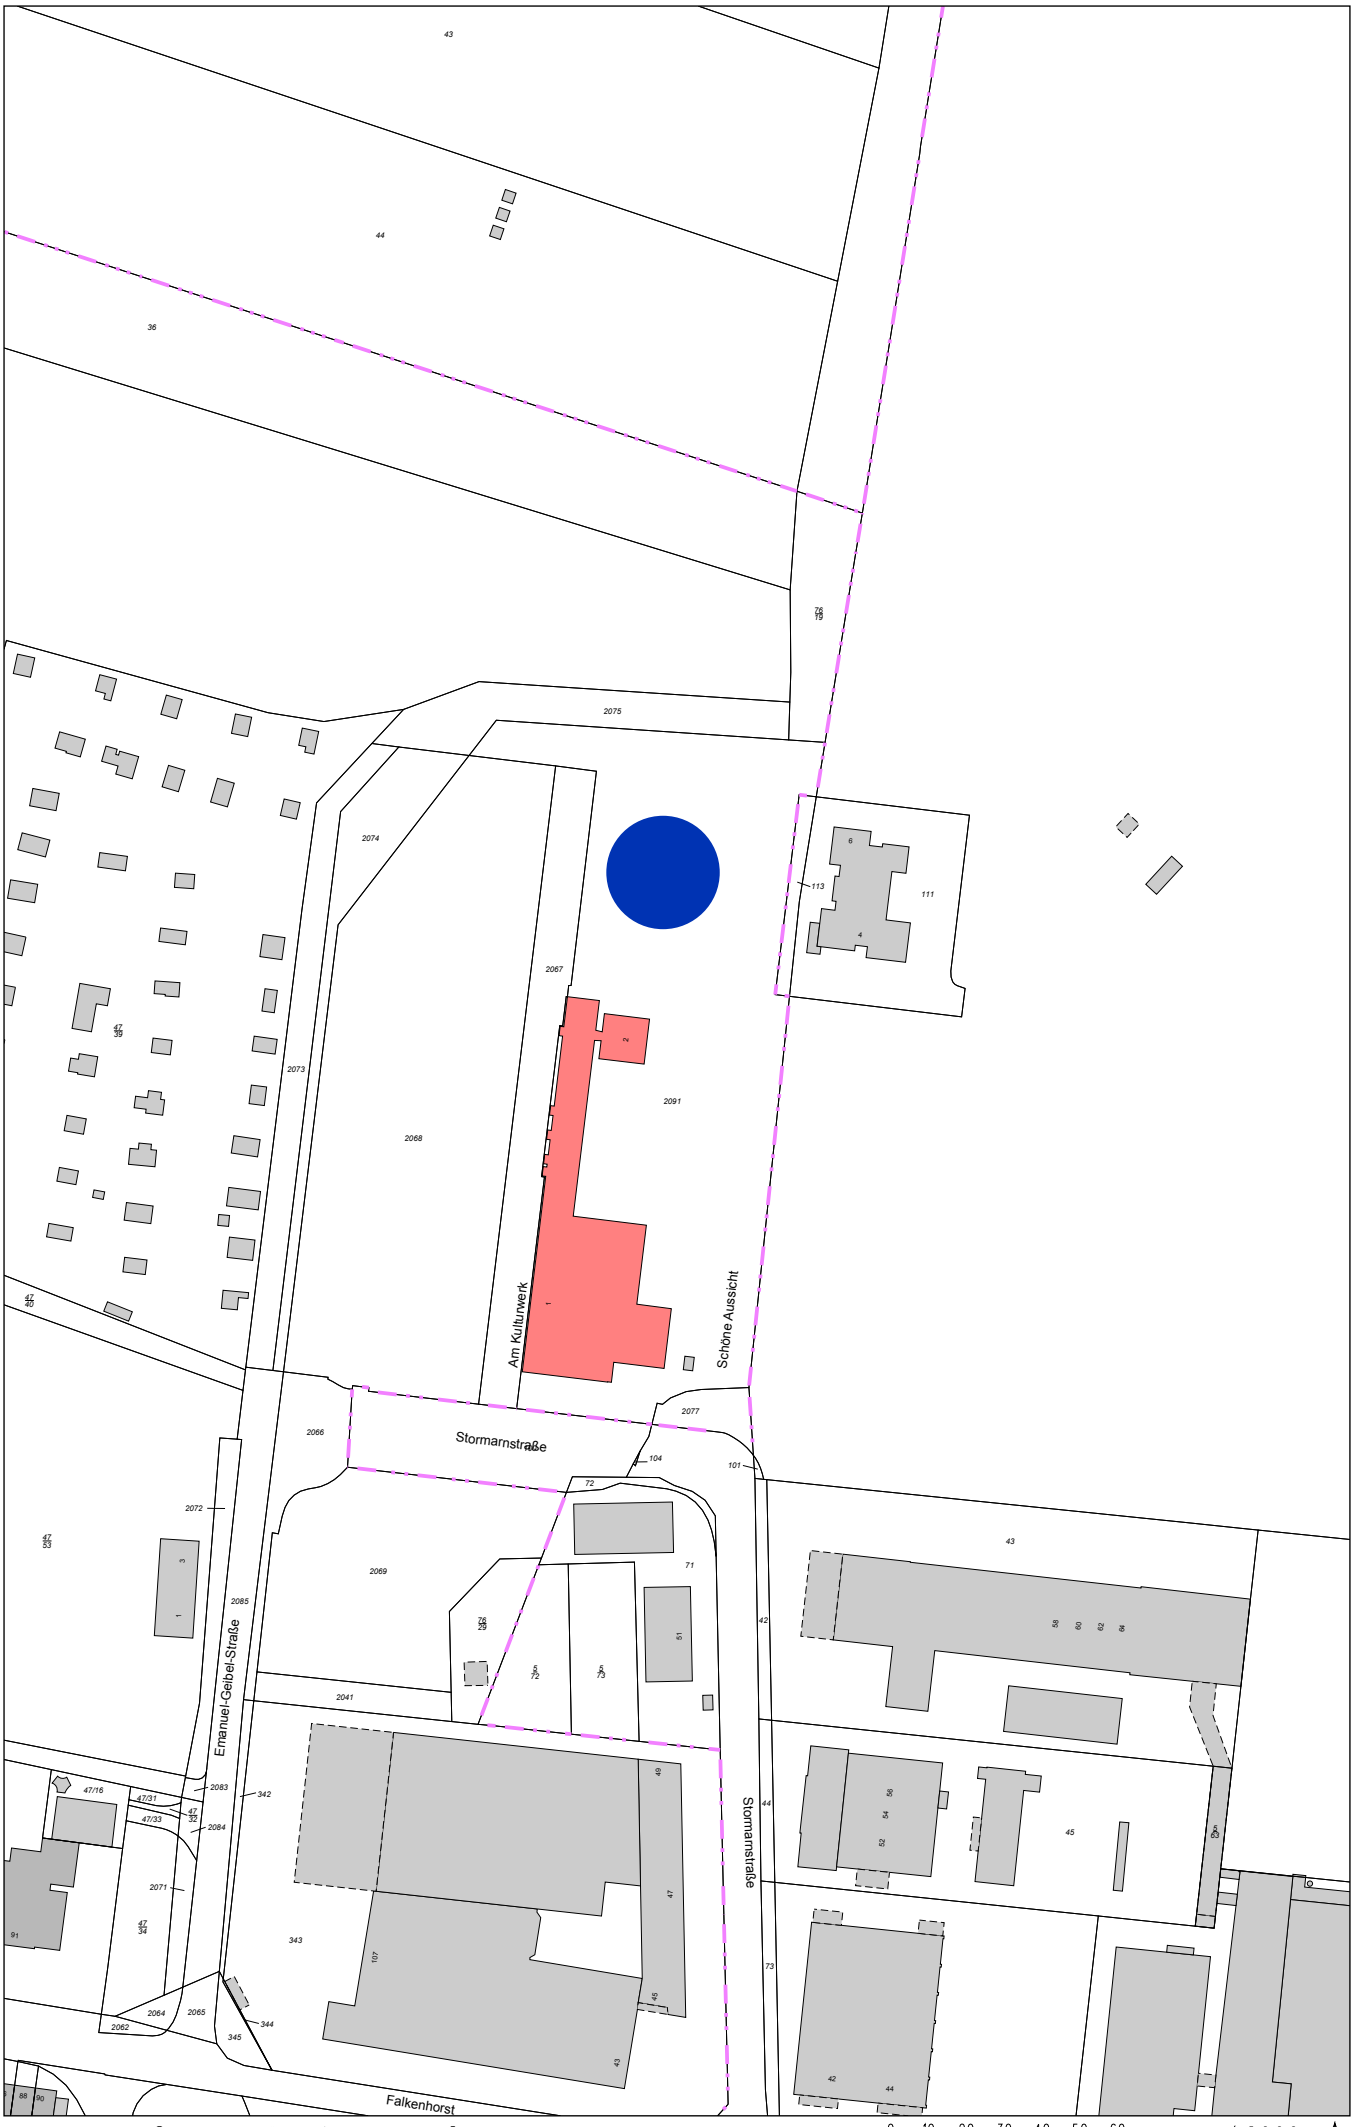

© Stadt Norderstedt

21.03.2018 Standort Am Kulturwerk 2

0 10 20 30 40 50 60 m

1:2000