


Fadens Tannen
am Baugebiet
„Im Brook“

Sprunginseln
(normale Gehwegbreite nicht möglich)

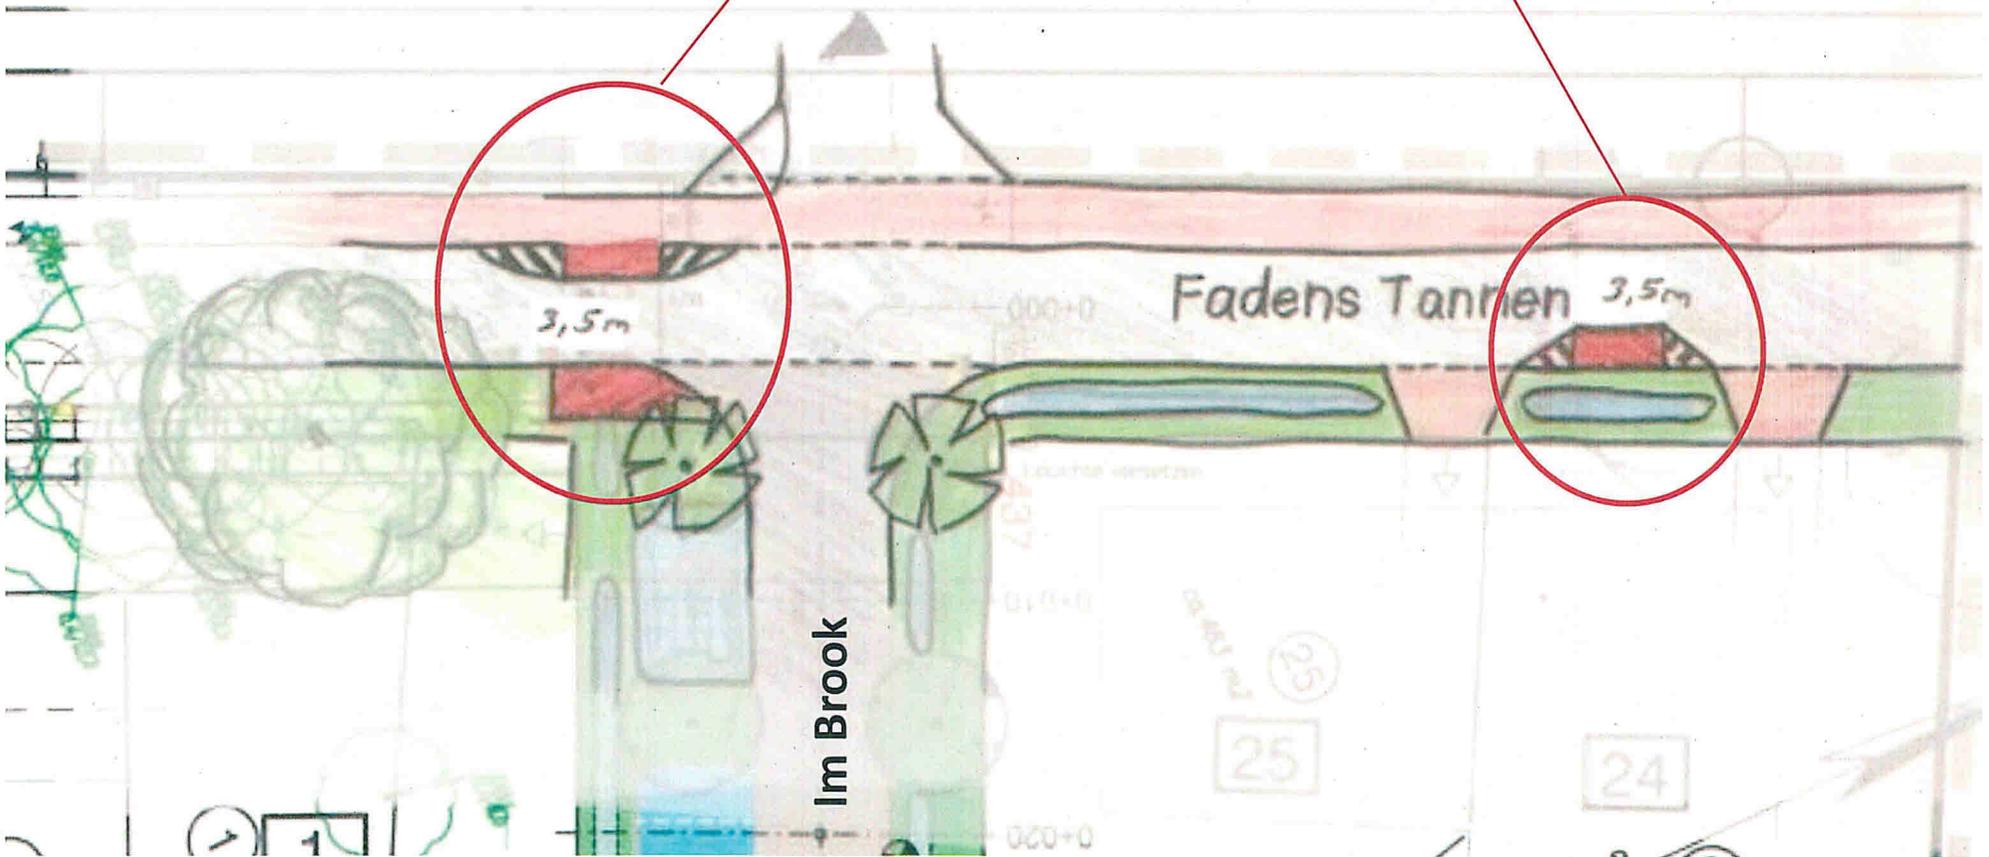

Stadt Norderstedt
Amt für Stadtentwicklung und Verkehr
Anlage 1 zur Vorlage M: 18/608
Skizze Verkehrseinengung
Alternative 1