


**Fadens Tannen  
am Baugebiet  
„Im Brook“**

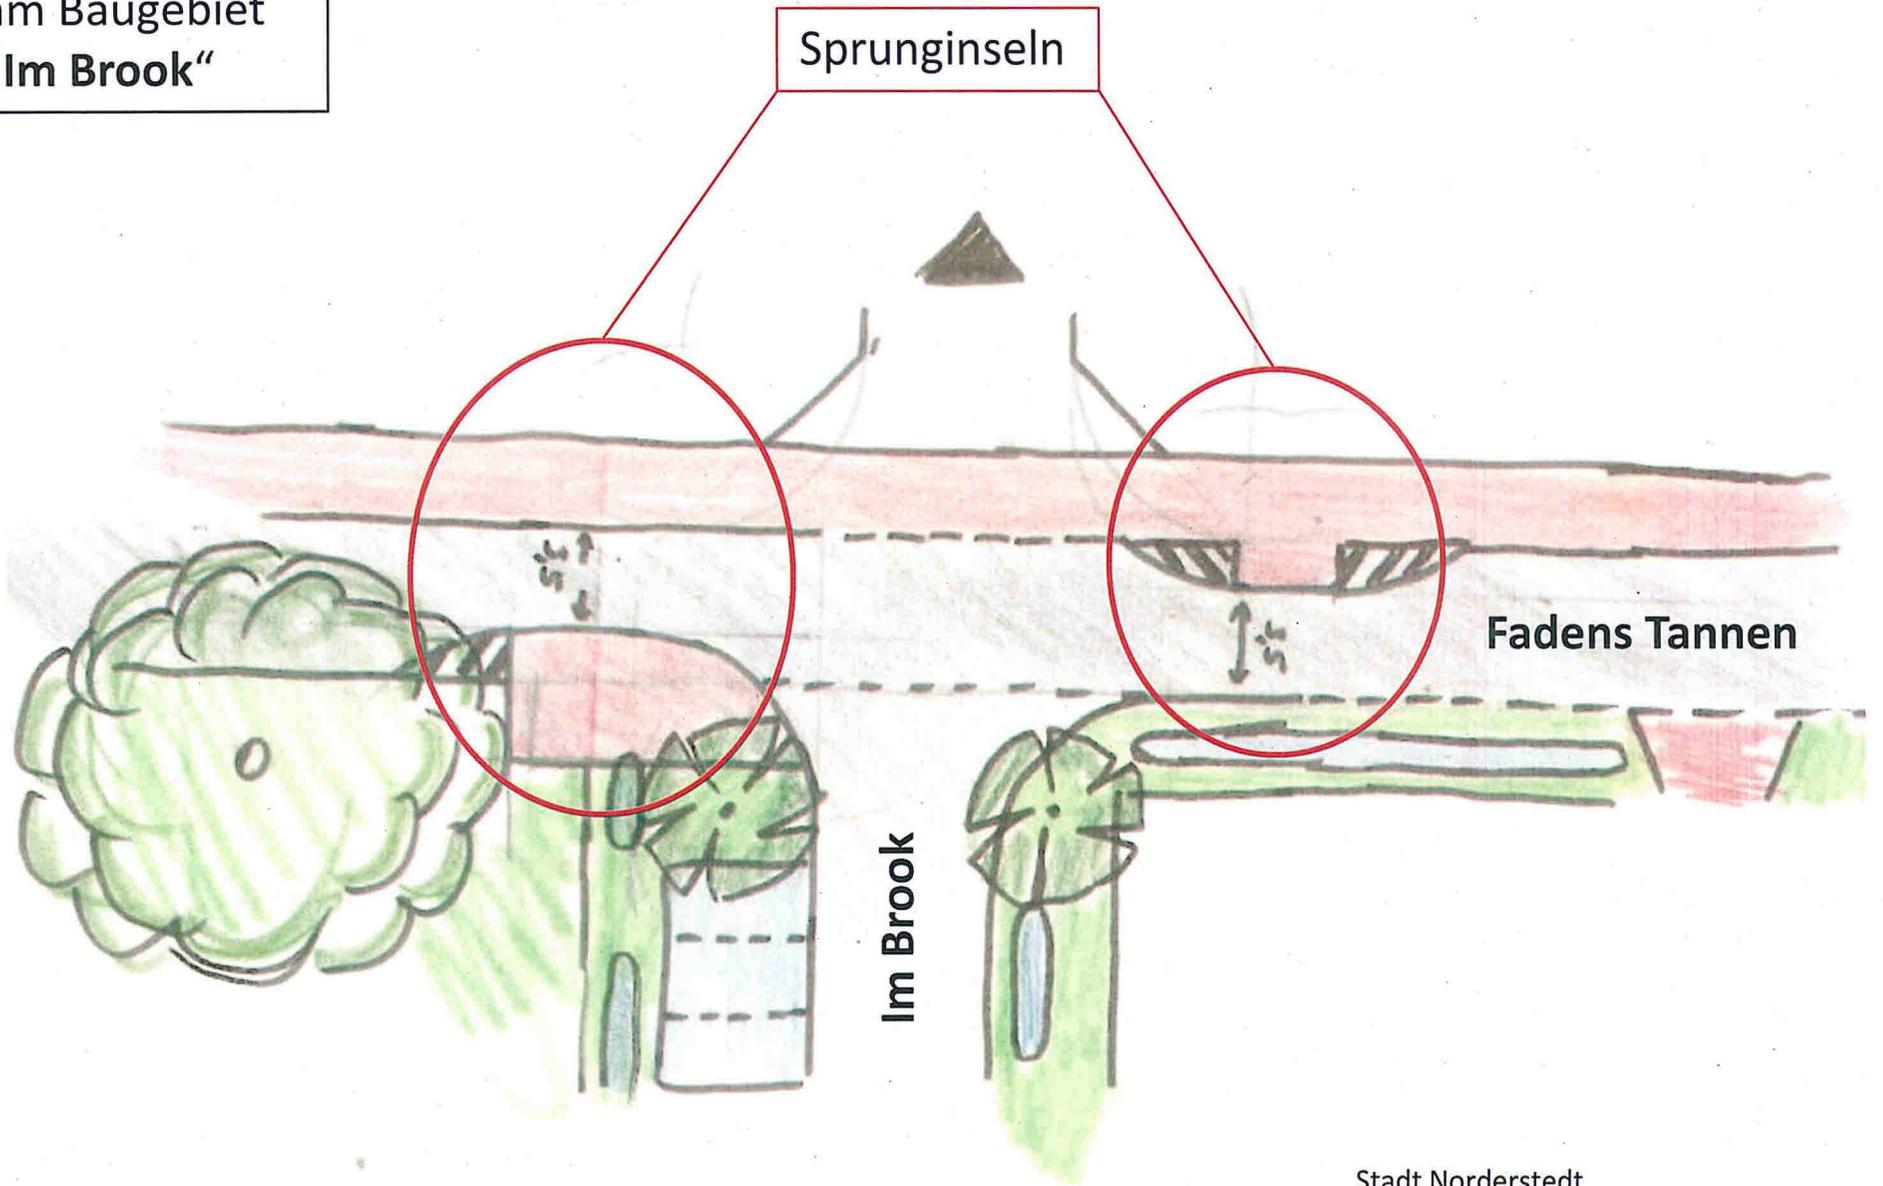

Stadt Norderstedt  
Amt für Stadtentwicklung und Verkehr  
Anlage 1 zur Vorlage M-18/0608  
Skizze Verkehrseinengung  
**Alternative 2**