
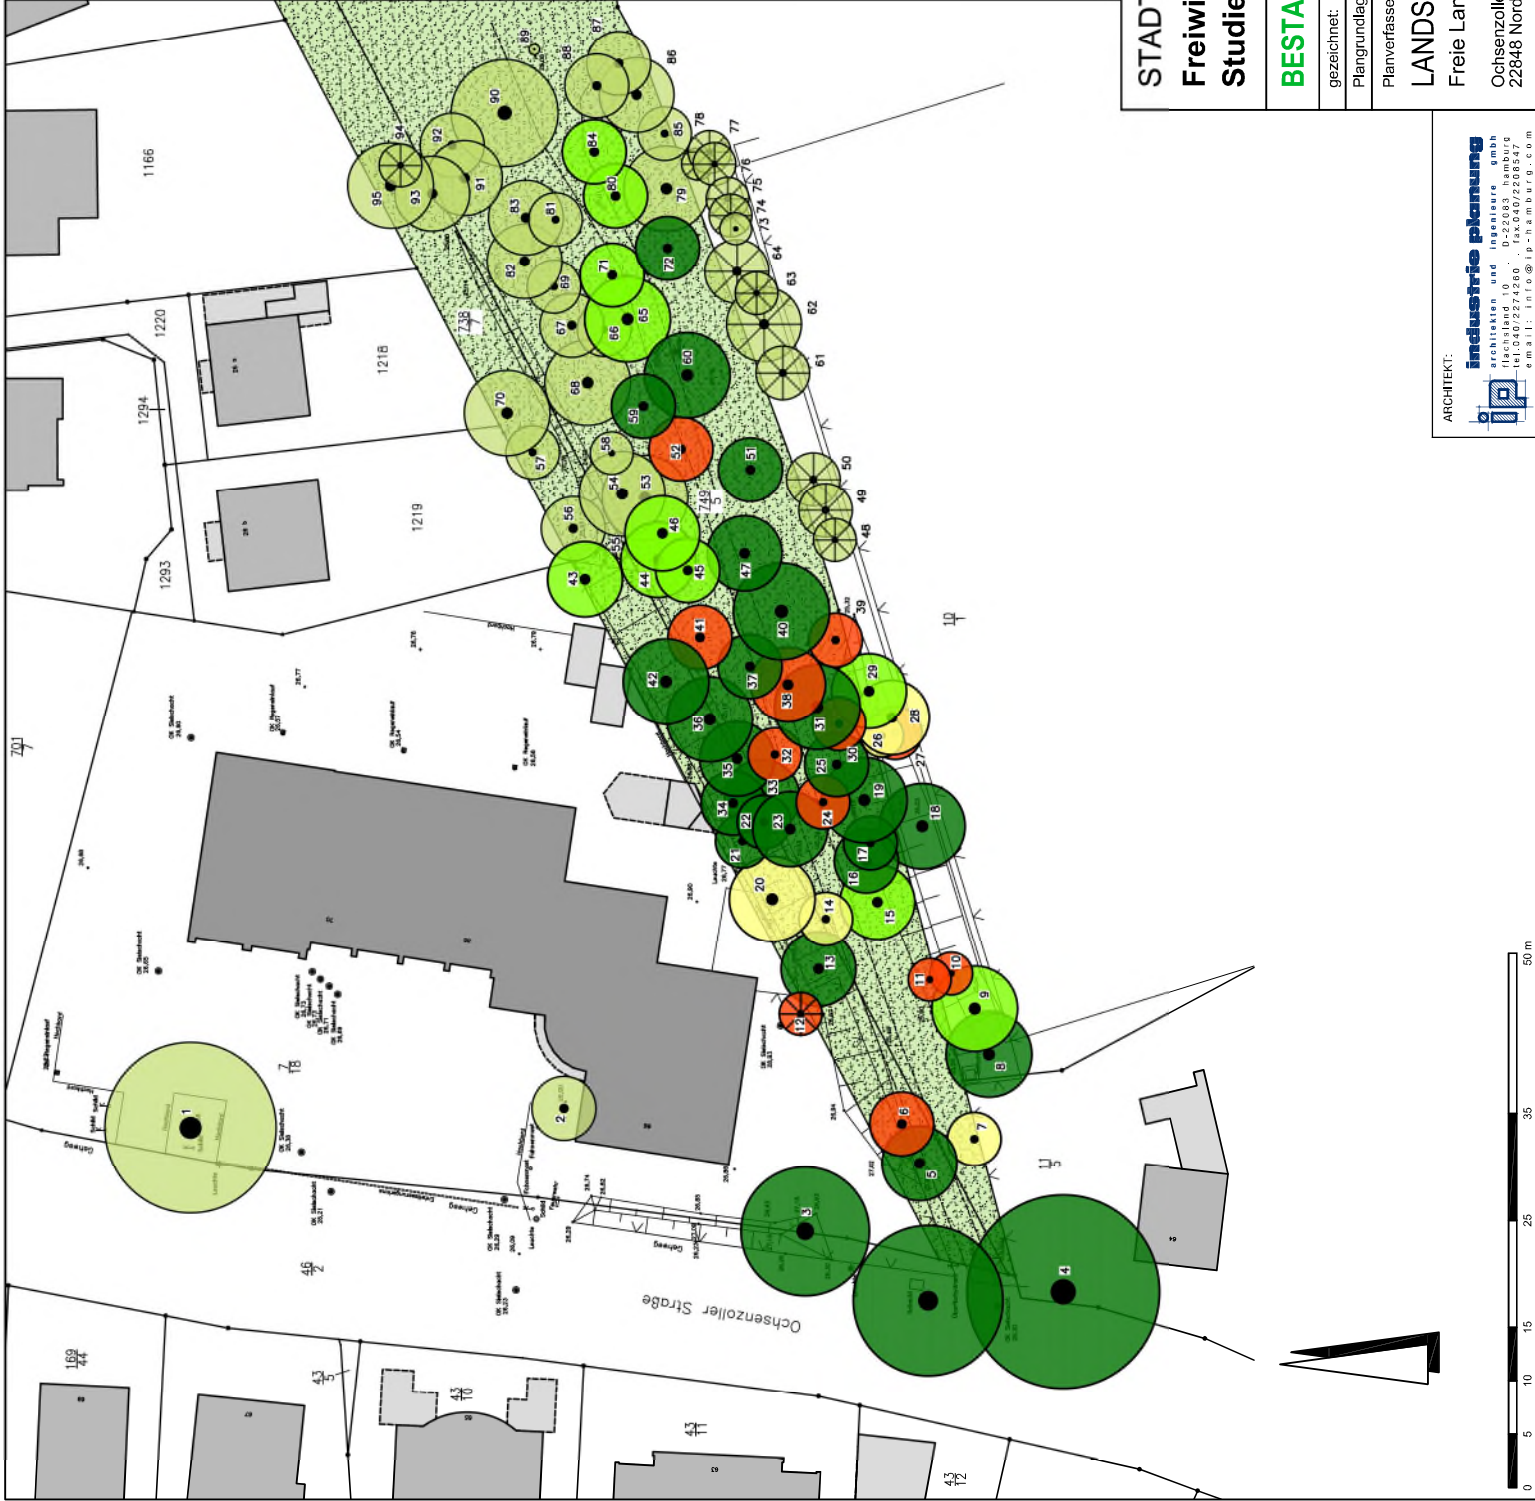


# Zeichenerklärung:

Bewertung gemäß Baumgutachten :

- besonders erhaltenswürdig
- erhaltenswürdig
- bedingt erhaltenswürdig
- nicht erhaltenswürdig
- sonstiger Baum (Baum Nr. siehe Baumliste)
- Grünzug

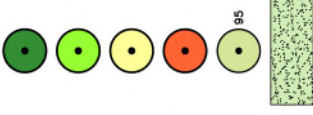

**STADT NORDERSTEDT**  
**Freiwillige Feuerwehr Norderstedt**  
**Studie Neubau Wache Garstedt**

**BESTAND BAUMBEWERTUNG** M 1:500


gezeichnet:	AK	bearbeitet:	Fi
Plangrundlage:	Verm.-büro Riefel, SGK	Datum:	10.12.2018
Planverfasser:			

**LANDSCHAFTSPLANUNG JACOB**  
 Freie Landschaftsarchitektin b.d.l.a.

Ochsenzoller Str. 142a Tel. 040/52 19 75 -0 info@LP-JACOB.de  
 22848 Norderstedt Fax 040/52 19 75 -10 www.LP-JACOB.de

ARCHITEKT:

**industrieplanung**  
 architekten und ingenieure gmbh  
 Industriehaus  
 Hagenstraße 12  
 22609 Hamburg  
 Telefon: +49 (0)40 2274200  
 Telefax: +49 (0)40 2274201  
 e-mail: info@ip-hamburg.com

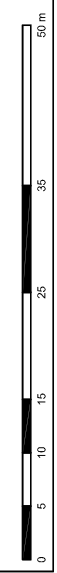



**STADT NORDERSTEDT**  
**Freiwillige Feuerwehr Norderstedt**  
**Studie Neubau Wache Garstedt**

**GRÜNZUG WEGEFÜHRUNG VARIANTE 1** M 1:500

gezeichnet: AK	bearbeitet: FI
Plangrundlage: Verm.-büro Riefel, SGK	Datum: 10.12.2018
Planverfasser:	
<b>LANDSCHAFTSPLANUNG JACOB</b>	
Freie Landschaftsarchitektin b.d.l.a	
Ochsenzoller Str. 142a	Teil. 040/52 19 75 -0
22848 Norderstedt	Fax 040/52 19 75 -10
	info@LP-JACOB.de
	www.LP-JACOB.de

ARCHITEKT:

**industrieplanung**  
architekten und ingenieure gmbh  
Hafenstraße 10  
22609 Hamburg  
Tel. 040 42974280  
Fax 040 42974281  
e-mail: info@ip-hamburg.com