


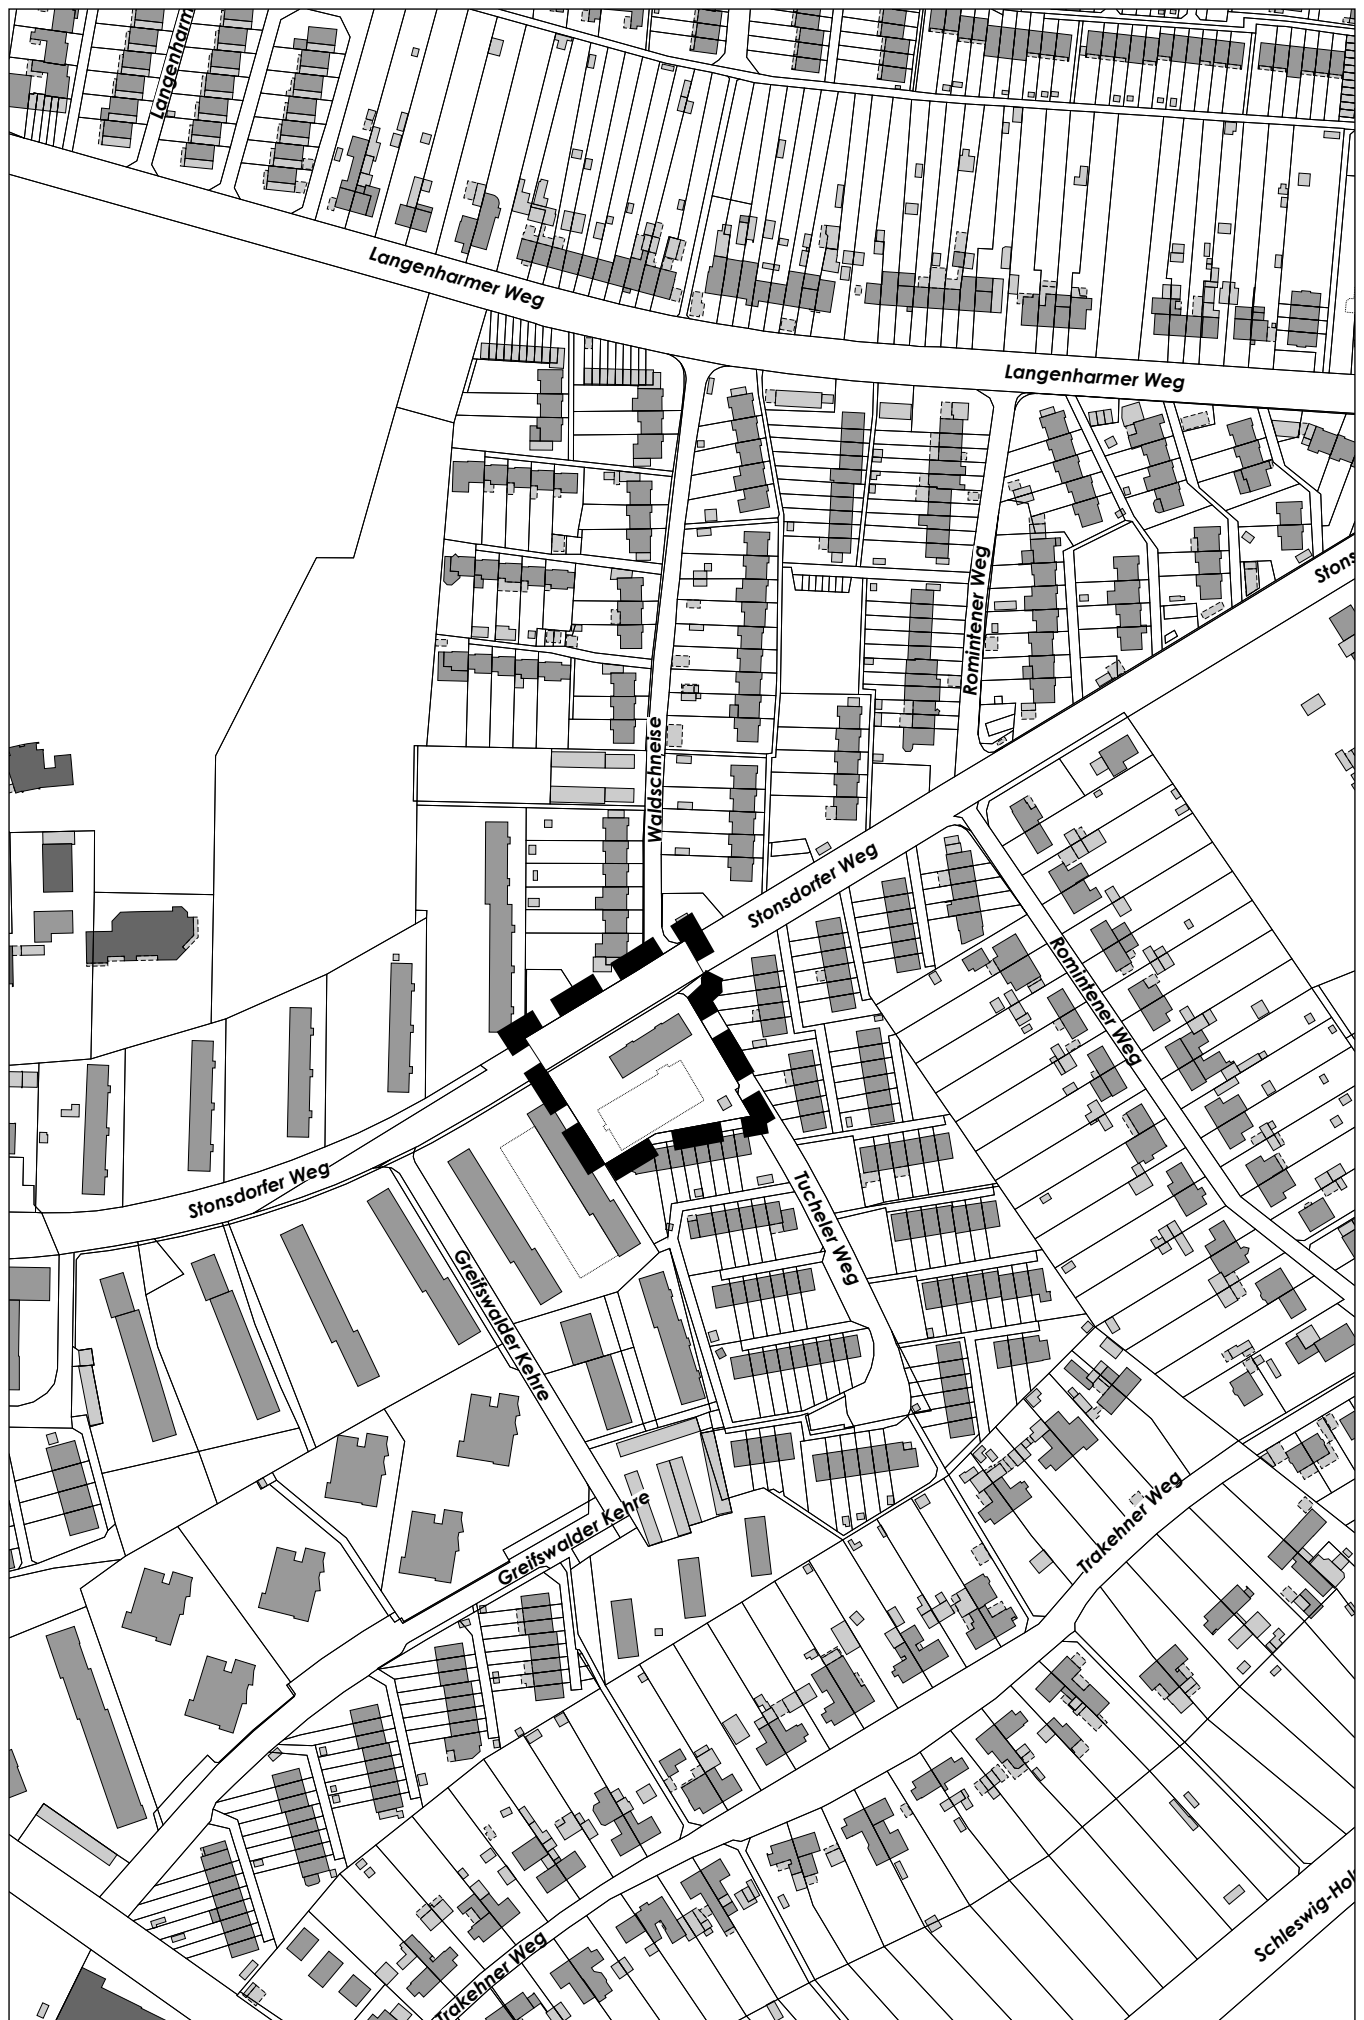

**Anlage 1: zur Vorlage Nr.: B 19/0325 des Stuv am 20.06.2019**  
 Hier: Übersicht mit Darstellung des Plangebietes des Bebauungsplanes

