


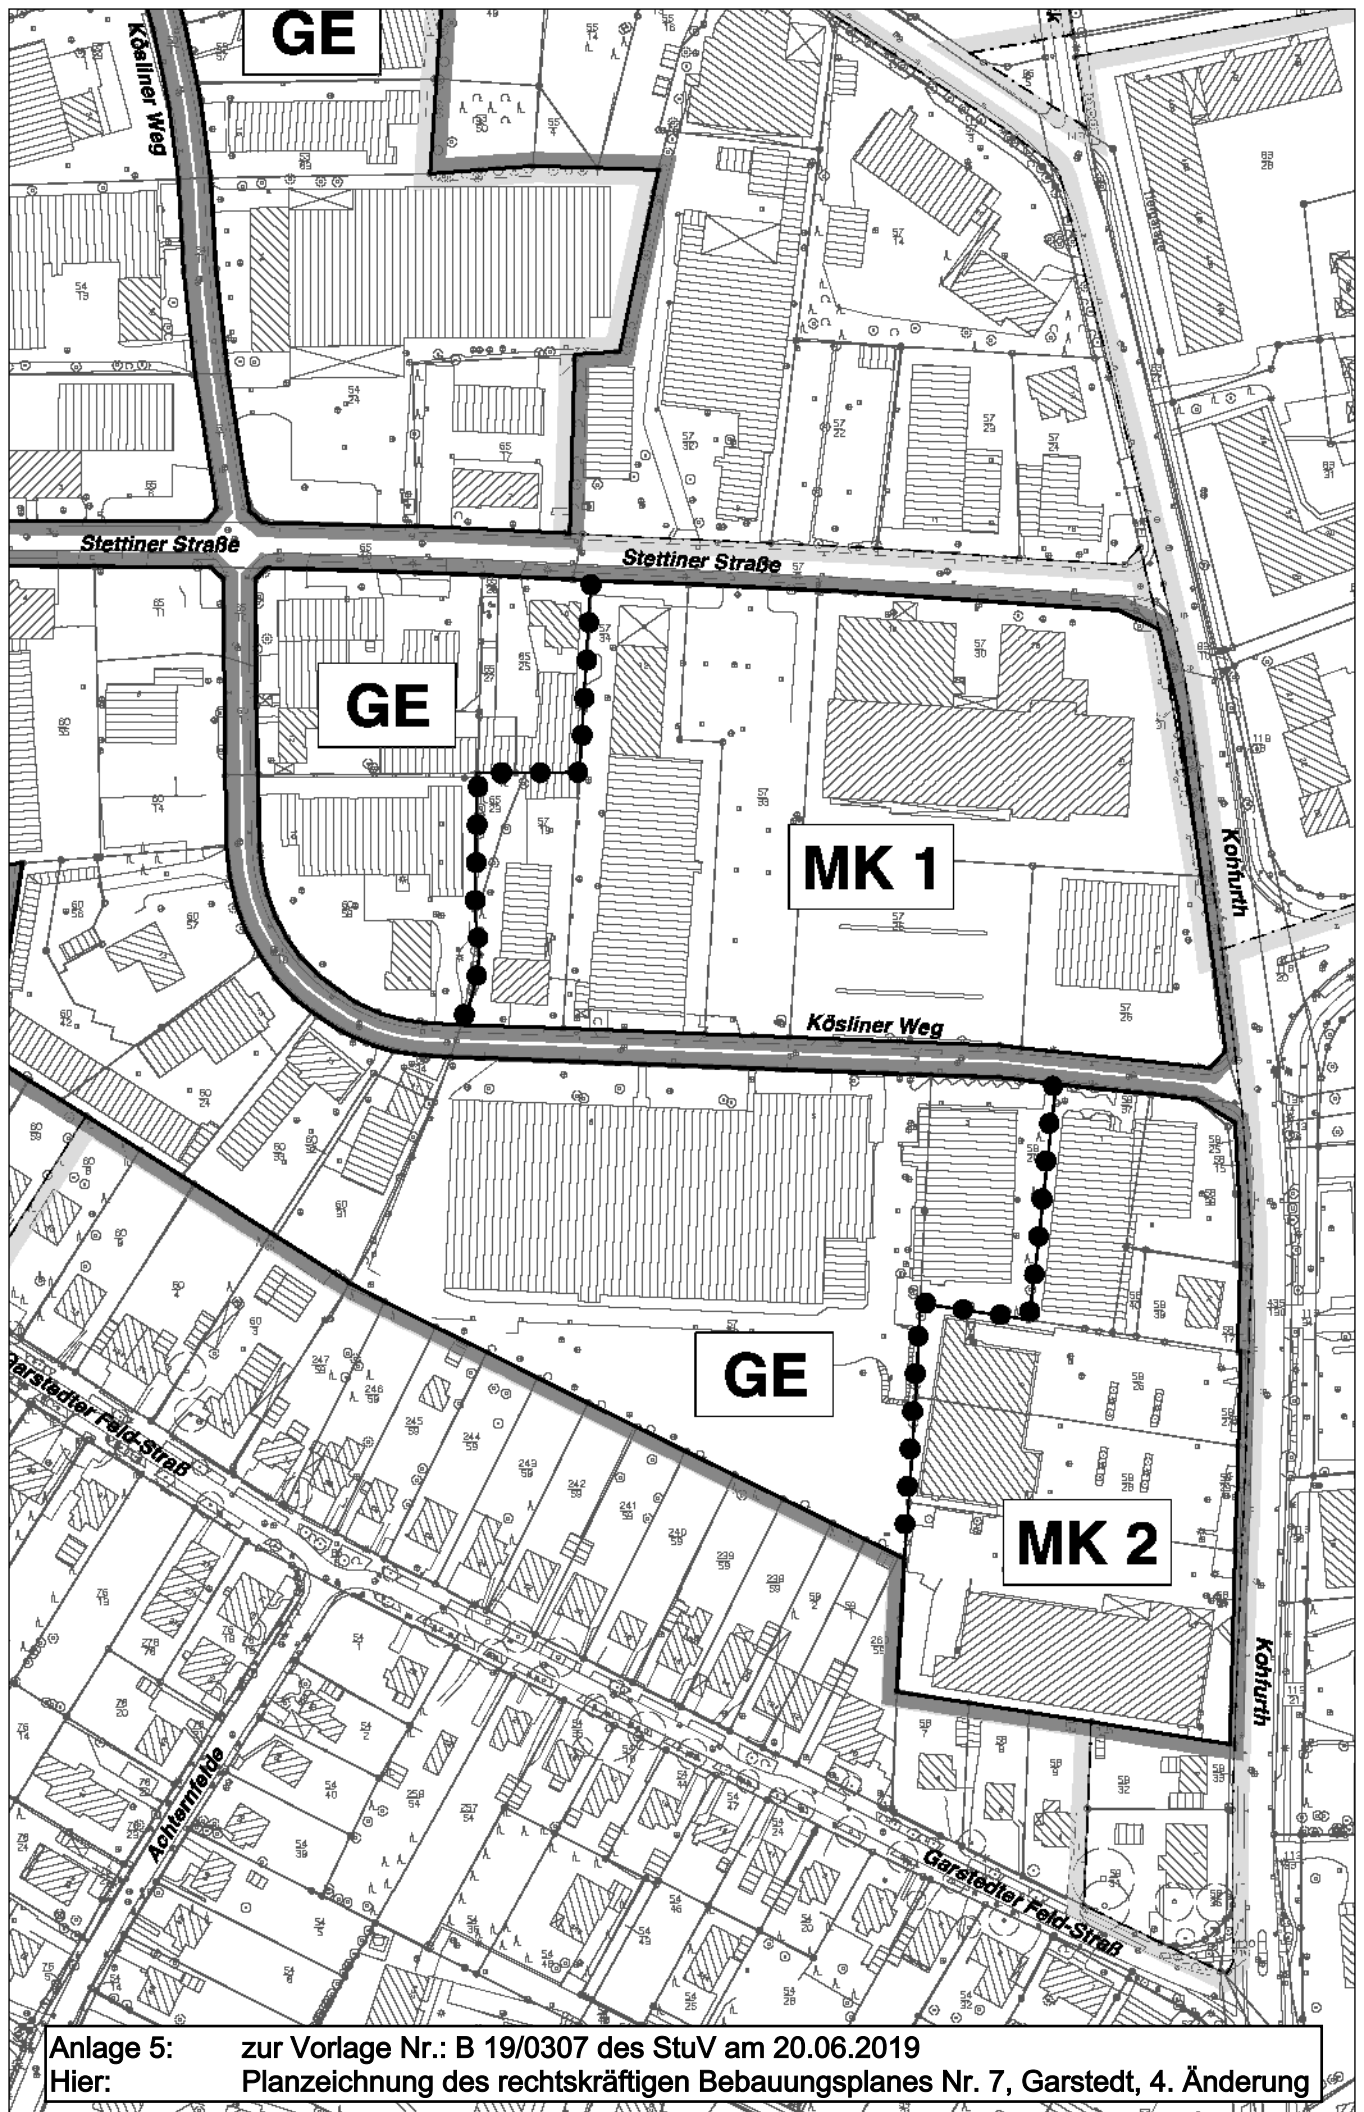

Anlage 5: zur Vorlage Nr.: B 19/0307 des StüV am 20.06.2019
 Hier: Planzeichnung des rechtskräftigen Bebauungsplanes Nr. 7, Garstedt, 4. Änderung

