


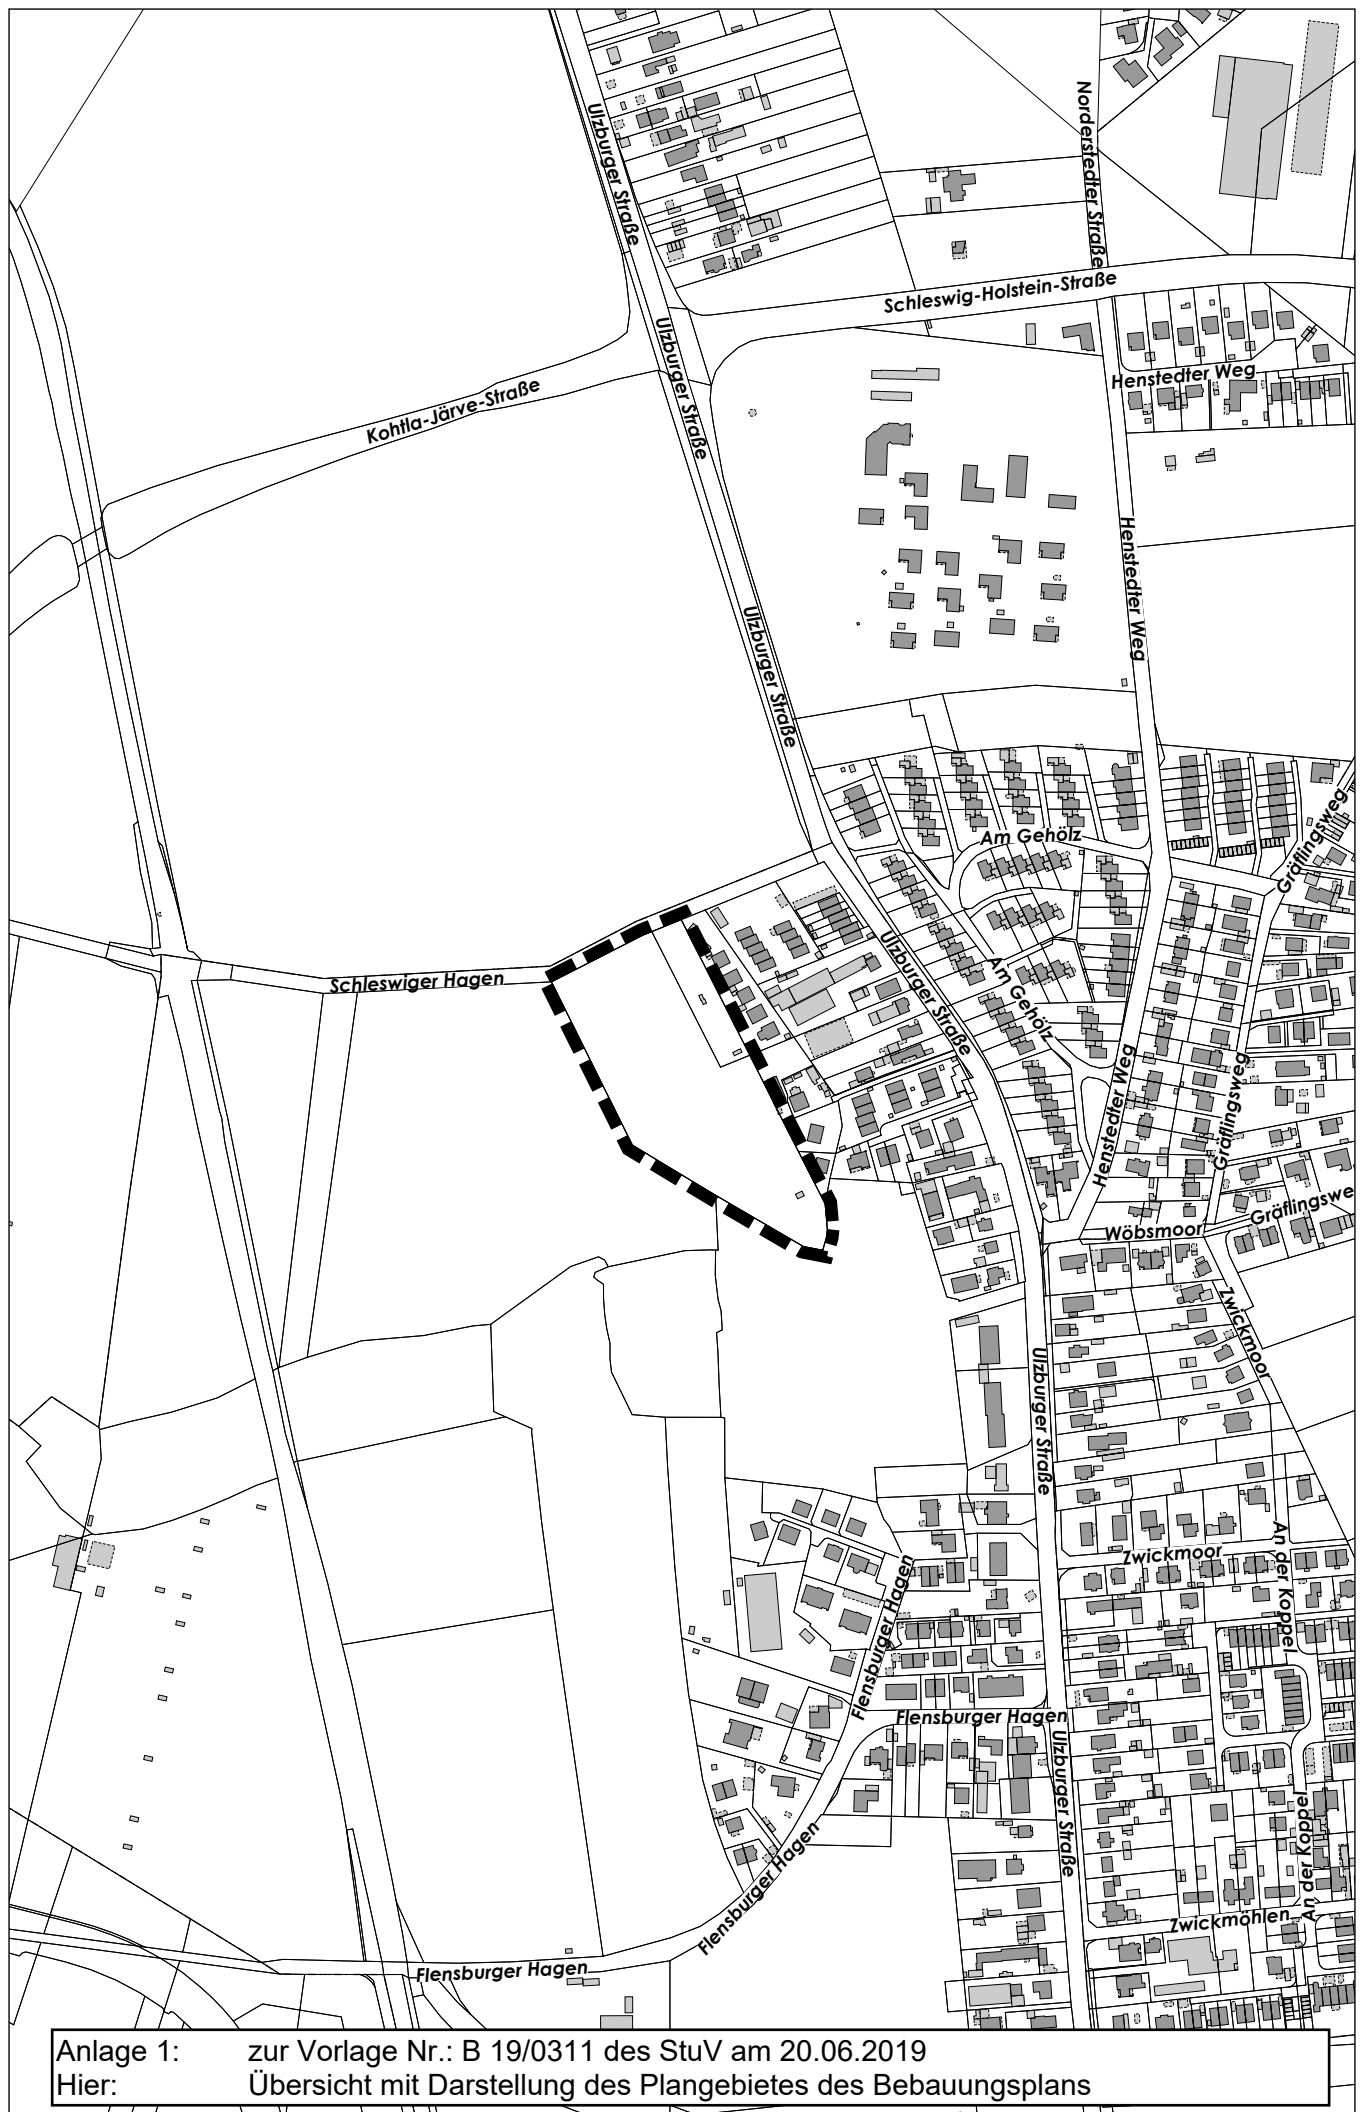

Anlage 1: zur Vorlage Nr.: B 19/0311 des StüV am 20.06.2019
 Hier: Übersicht mit Darstellung des Plangebietes des Bebauungsplans

