


Norden

Schleswig-Holstein-Straße

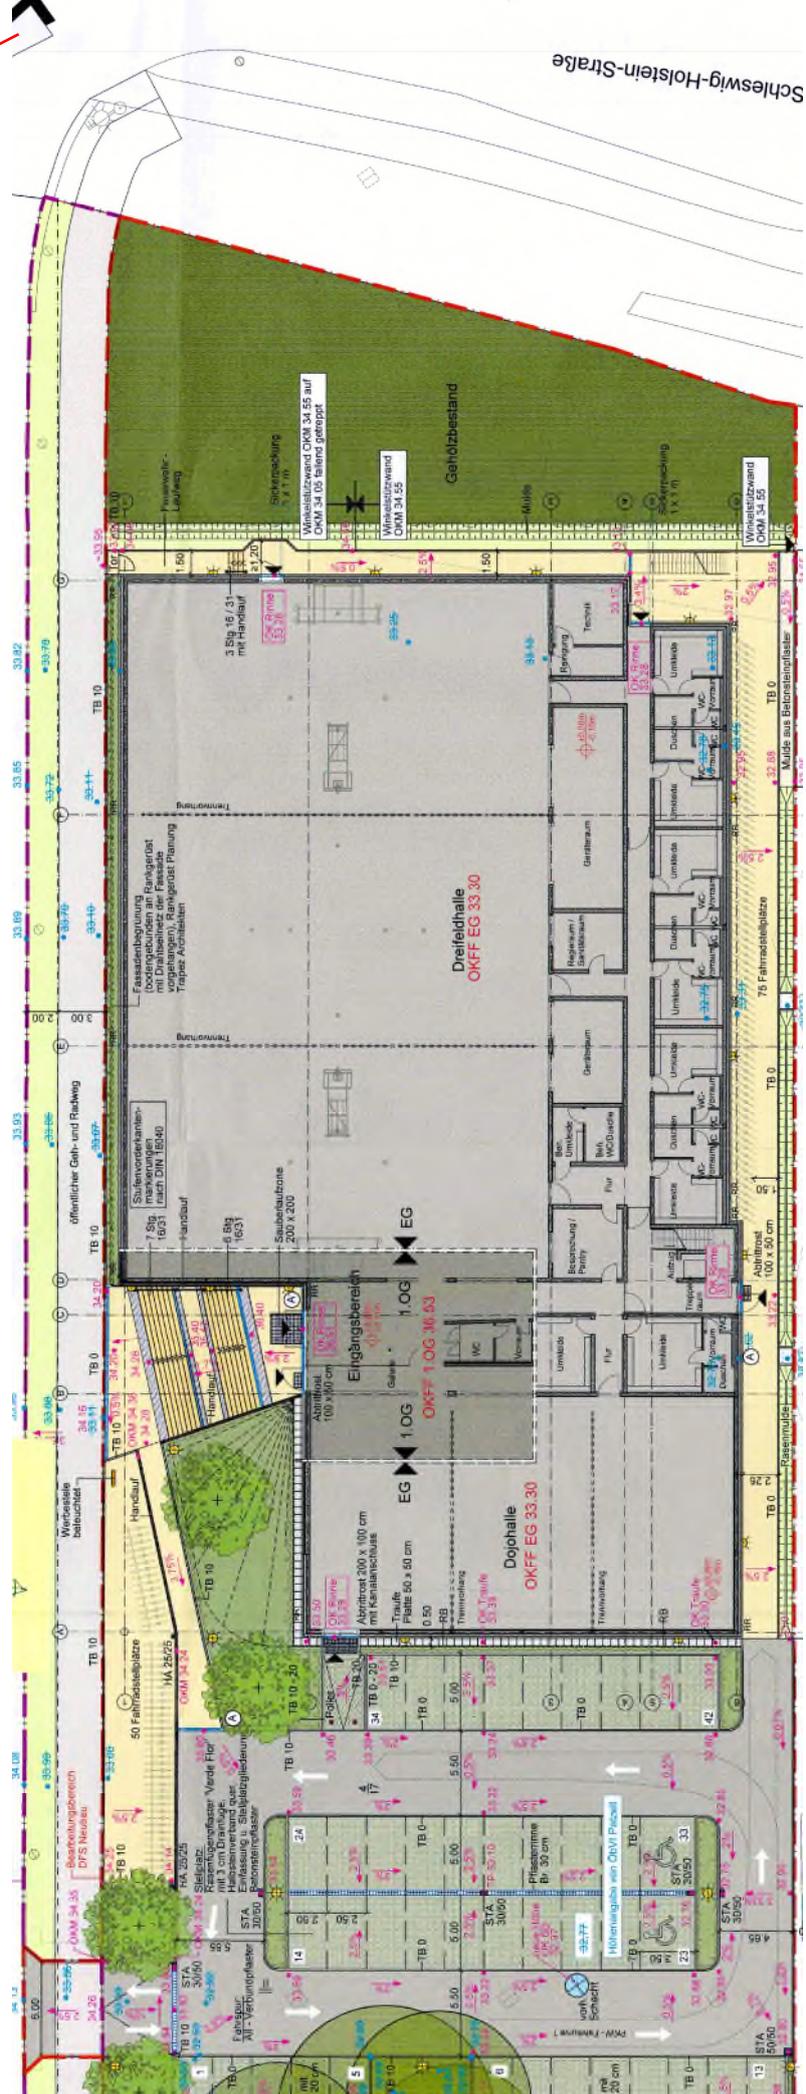

Anlage 2: zur Vorlage Nr. B 19/0355 des StUV am 20.06.2019
 Hier: Lageplan Dreifeldturn- und Dojohalle