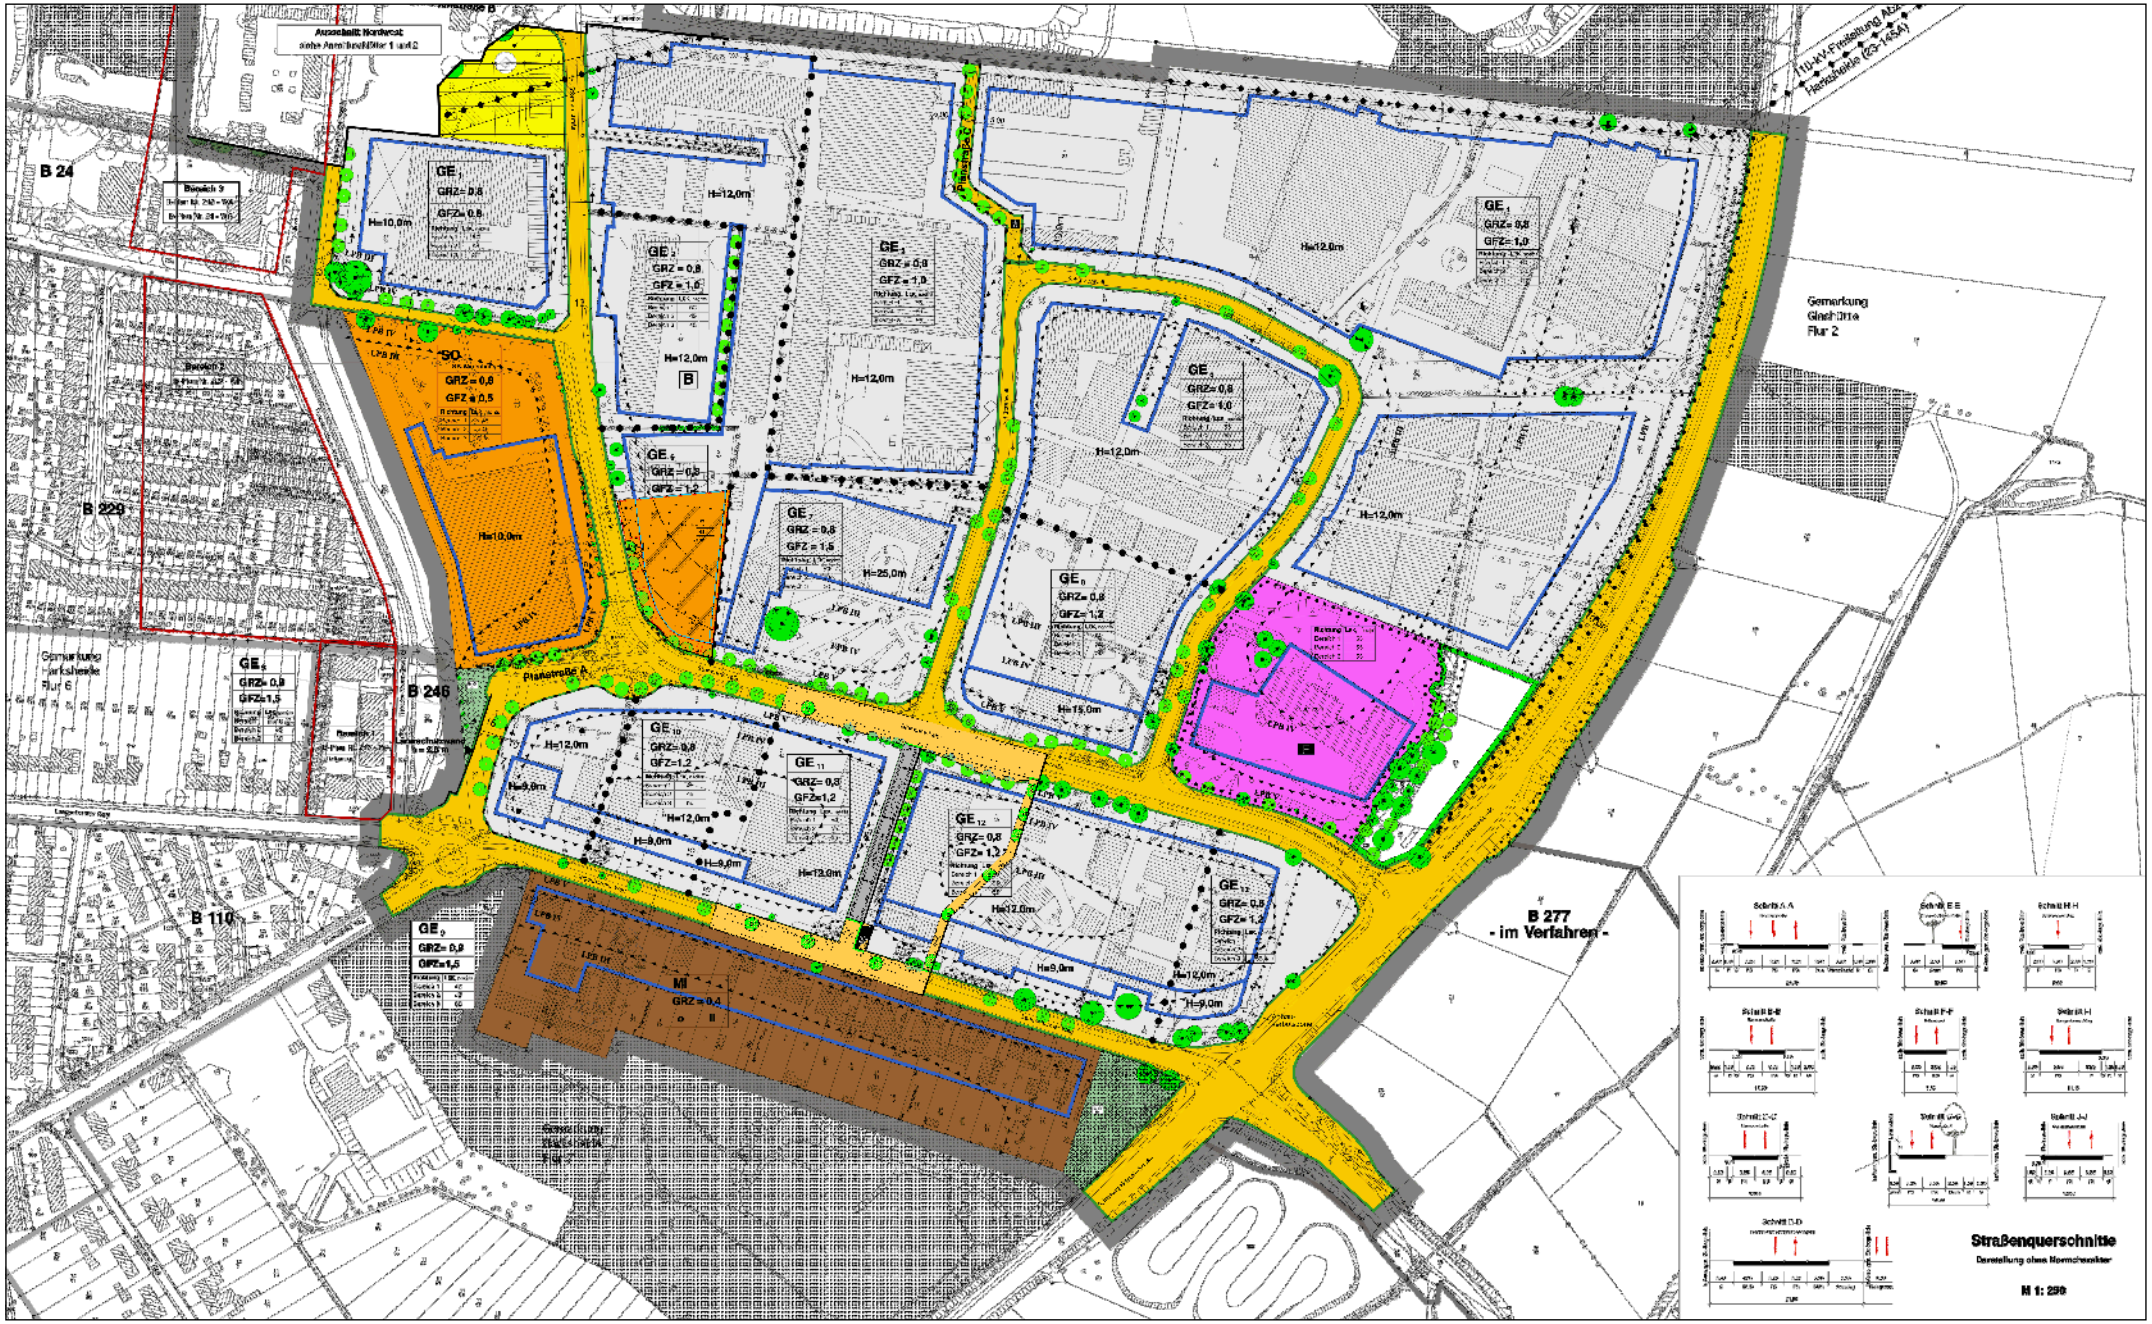
B 24
B 229
B 246
B 110
B 277
- im Verfahren -
Gemarkung Glashütte Flur 2
Gemarkung Harkshelde Flur 6
Straßenquerschnitte
Darstellung ohne Normcharakter
M 1: 250