


Anlage 3: zur Vorlage Nr. B 19/0761 des Stuv am 16.01.2020 Hier: 1. Gebiet

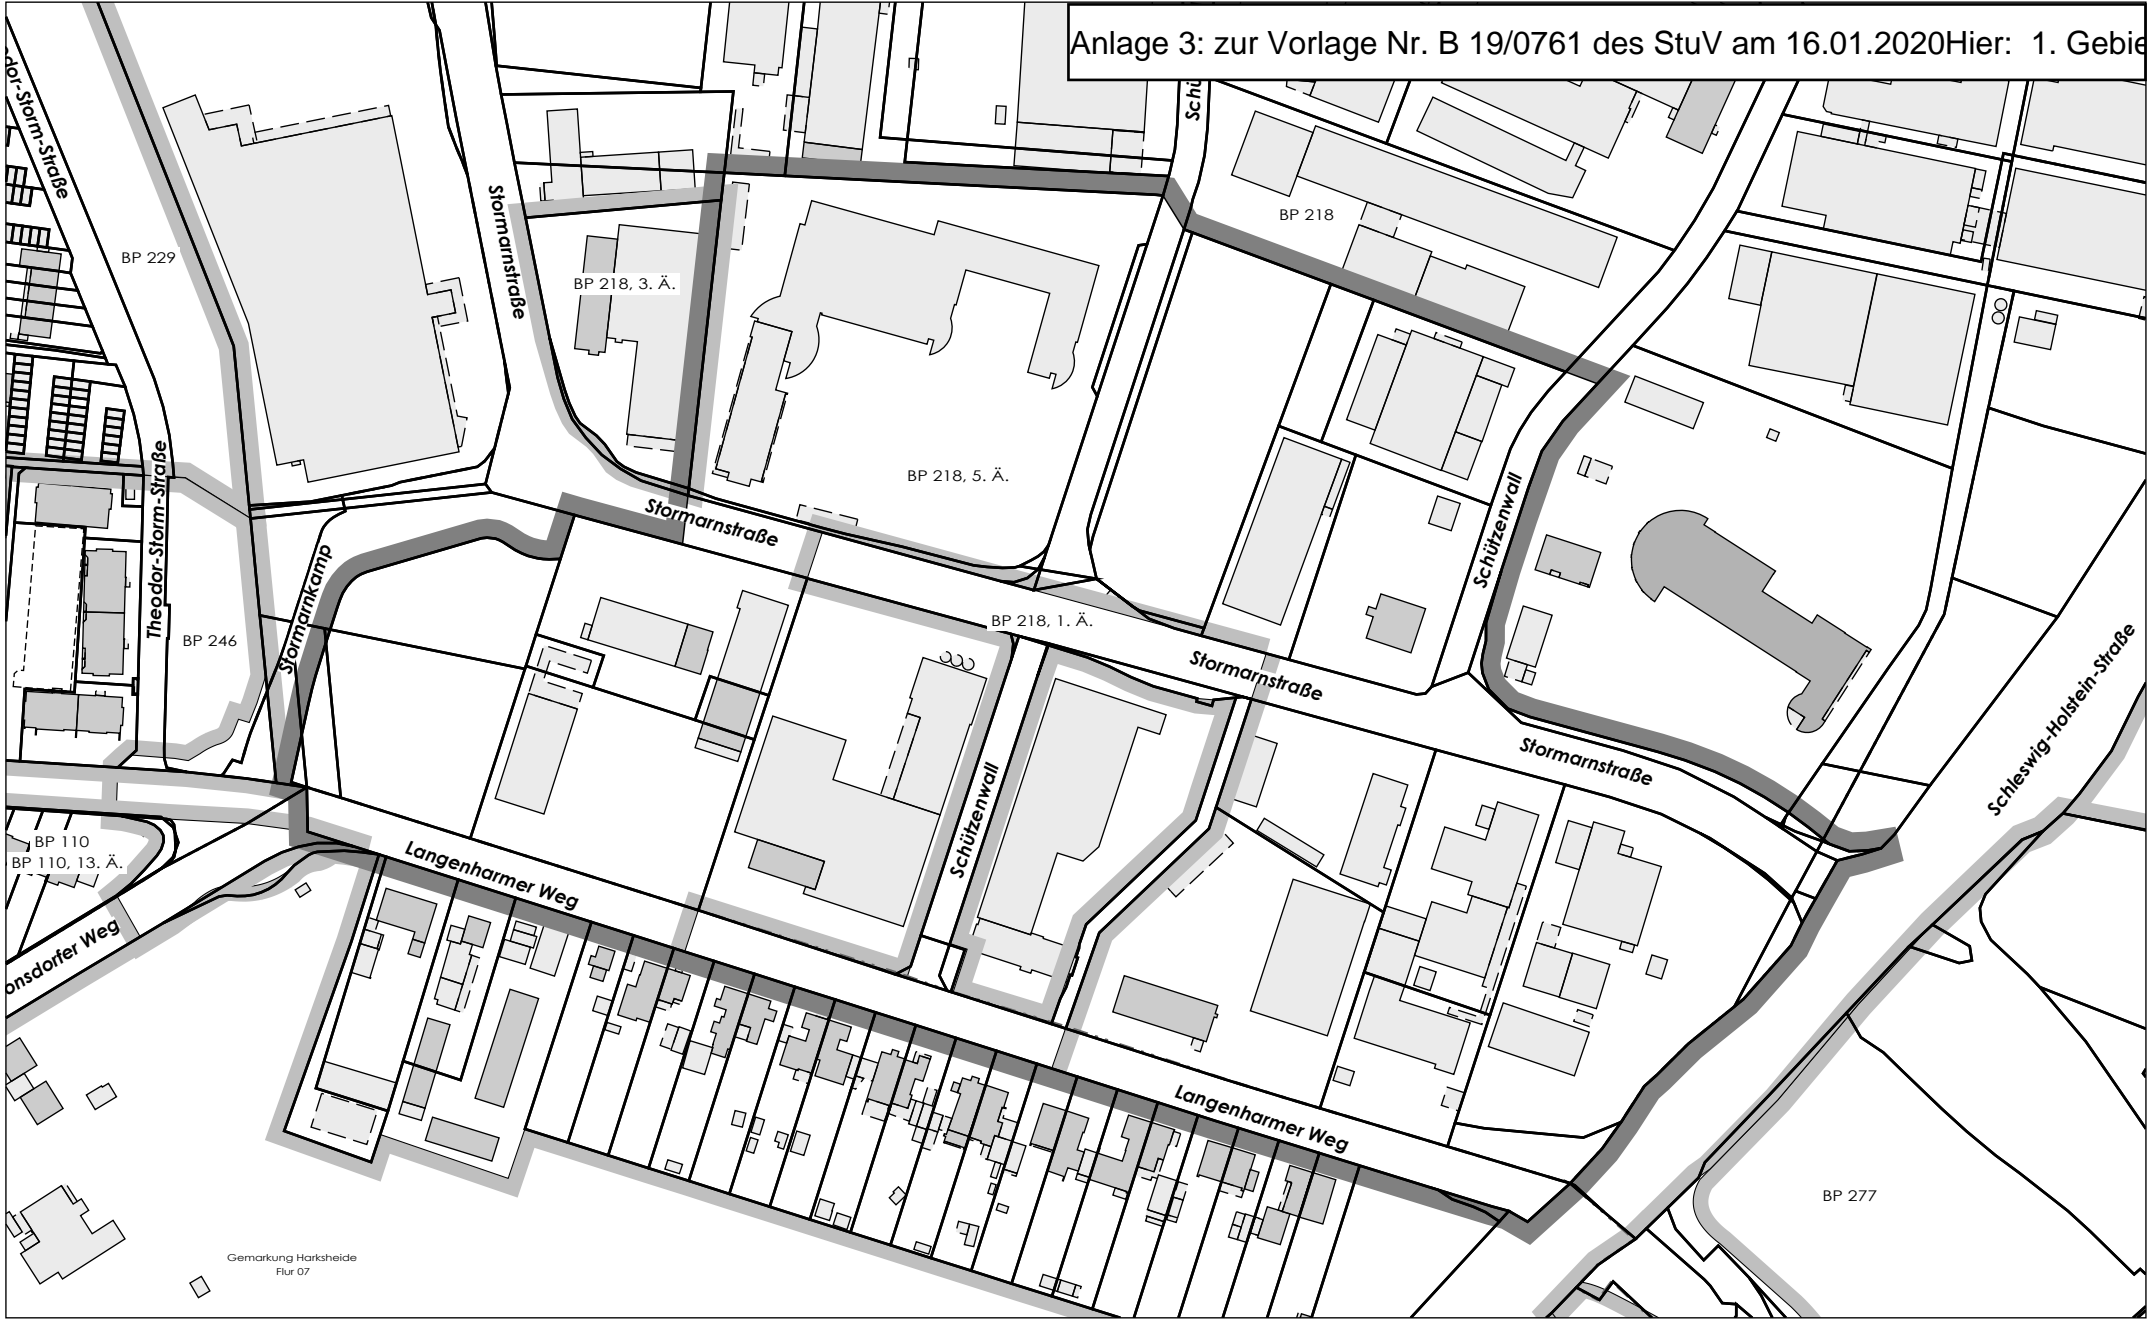

Gemarkung Harksheide
Flur 07