



Schnitt 0+210

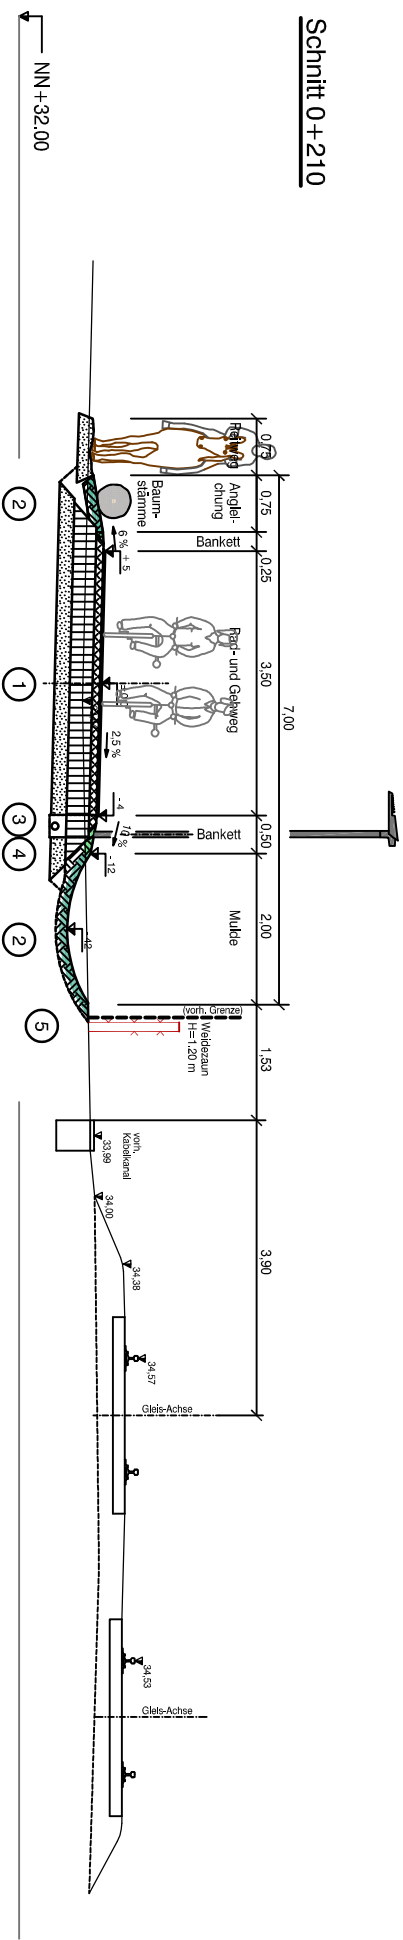

Schnitt 0+570

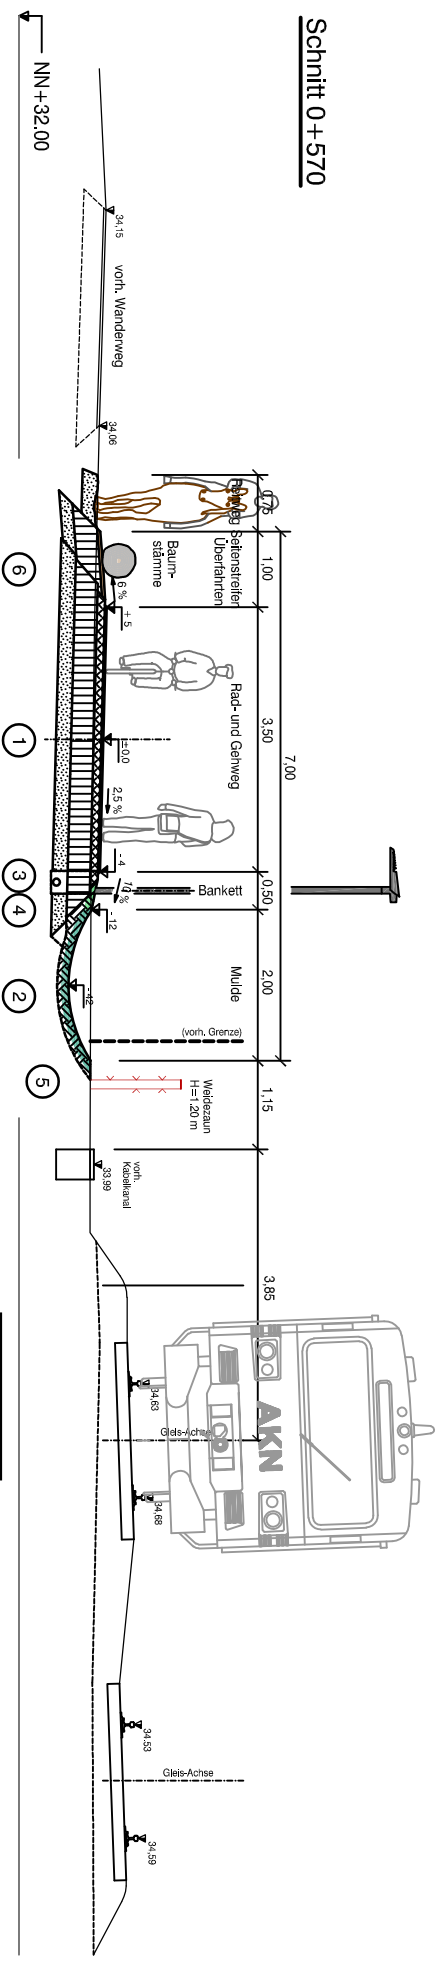

Anlage 3 - Querschnitte
zur Vorlage B 20/0296




STADT NORDERSTEDT
KREIS SEGEBURG

Radweg zwischen den AKN-Haltestellen
Haslofthurn und Meeschensee
Ausbaugeschnitte Bl. 1 M. 1 : 100

Waack + Dähn
Ingenieurbüro GmbH
Ulzburger Straße 47b, 22844 Nordersiedt
Telefax 040 526 83 7-0/17, info@wvdring.de



Schnitt 0+950

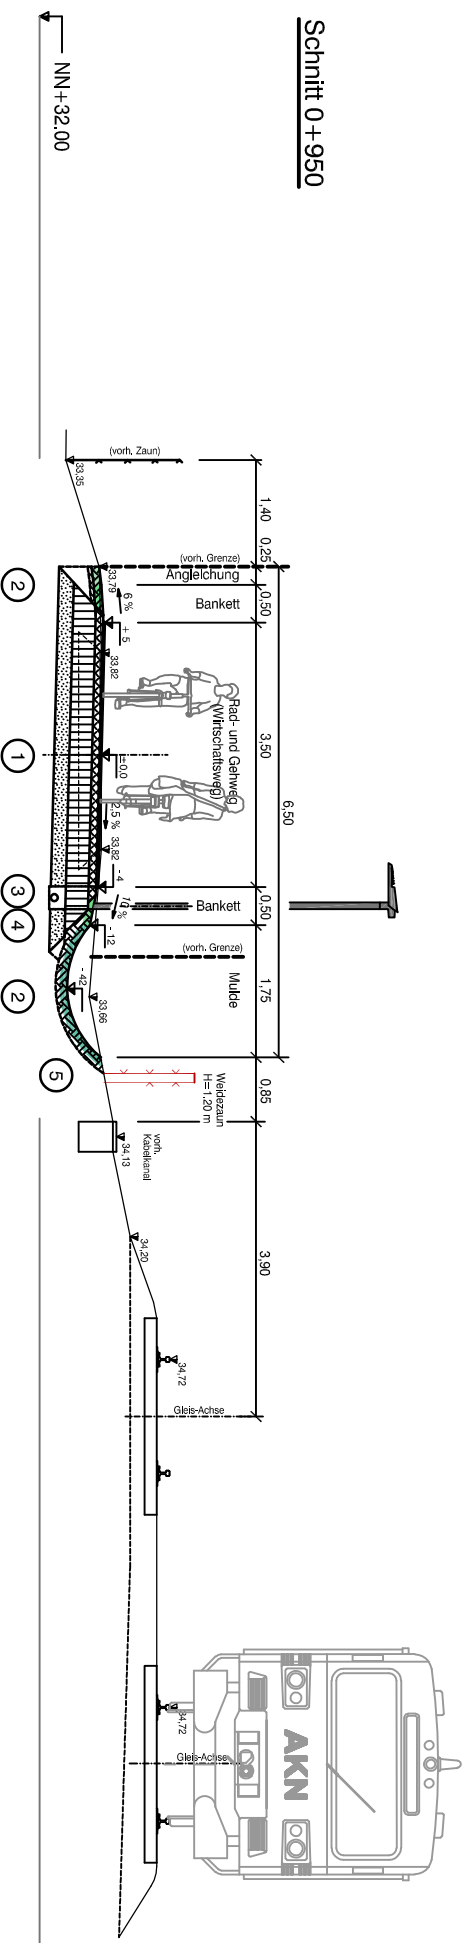

- 1 **Gelb- u. Radweg gem. RSTO 12 (Tafel 6, Zeile 2)**
 Decke: Asphaltbelag AC 5 D L, 70/100, gem. ZIV Asphalt-SIB 07/13 2,5 cm
 Tragsschichten: Asphalttragschicht AC 22 T L, 70/100, gem. ZIV Asphalt-SIB 07/13 10 cm
 Frostschuttschicht: Schottertragschicht 0/32 mm gem. ZIV-SoB-SIB 04, Ev2 >= 120 MN/m², Dpr >= 103%, EvZ/EV1 <= 22 30 cm
 Frostschuttschicht aus frostlichere Material gem. ZIV-SoB-SIB 04, Dpr >= 103 %
 Bodenverfestigung: Verdichtung des anstehenden Bodens gem. ZIV-SoB 09, Ev2 >= 45 MN/m² >= 12,5 cm
 >= 55 cm



- 2 **Pflanzfläche / Seitenstellen / Böschung / Mulde (0-350 - Bauende)**
 Oberbodenabdeckung frei von Steinen, Grassoden, Wurzelkräutern neu liefern, Stärke ca. 15 cm mit Hasenrasen RSM 7,1,2

- 3 **Beleuchtungsstängel**
 Erdkabel NANY 4 x 35 mm²

- 4 **Beleuchtung**
 Sileco S, 10 mHl mit Radwegepolik, Leuchtpunktöhe 5,00 m mit Stahlmasten

- 5 **Weidezaun**
 H = 1,20 m aus Eichenstapelfählen, Abstand 2,50 m 3-gliedre Drähte (innen) und 2-gliedre Drähte (außen)

- 6 **Seitenstellen / Überfahrten**
 Decke: Granatfestigung, Harzegeard Robust 01/1 aus Edelsteinen, Edelsteinen und Natursteinen 4 cm
 Tragsschicht: Schottertragschicht 0/32 mm gem. ZIV-SoB-SIB 04, Ev2 >= 120 MN/m², Dpr >= 103%, EvZ/EV1 <= 22 30 cm
 Frostschuttschicht: Frostschuttschicht aus frostlichere Material gem. ZIV-SoB-SIB 04, Dpr >= 103 % 16 cm
 Bodenverfestigung: Verdichtung des anstehenden Bodens gem. ZIV-SoB 09, Ev2 >= 45 MN/m² 50 cm

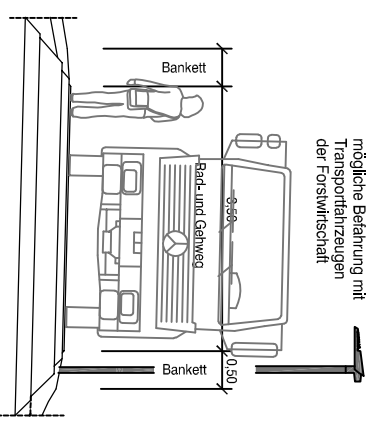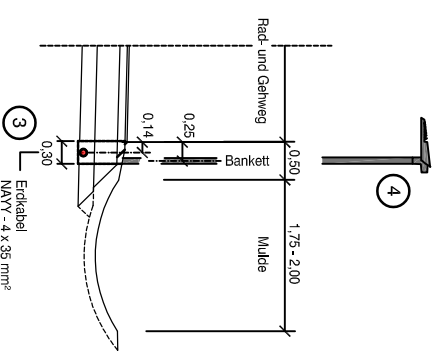

STADT NORDERSTEDT
 KREIS SEGGERBERG

Radweg zwischen den AKN-Haltestellen
 Haslofthurn und Meeschensee
 Ausbaquerschnitte BI.2 M. 1 : 100

Waack + Dähn
 Ingenieurbüro GmbH
 Ulzburger Straße 4/6, 22844 Norderstedt
 Telefon 040 526 83 7-0/17, info@wdd-hg.de


P:\590-Radweg Haslofthurn-Meeschensee\an Stadt\Ausbaquerschnitte A4