


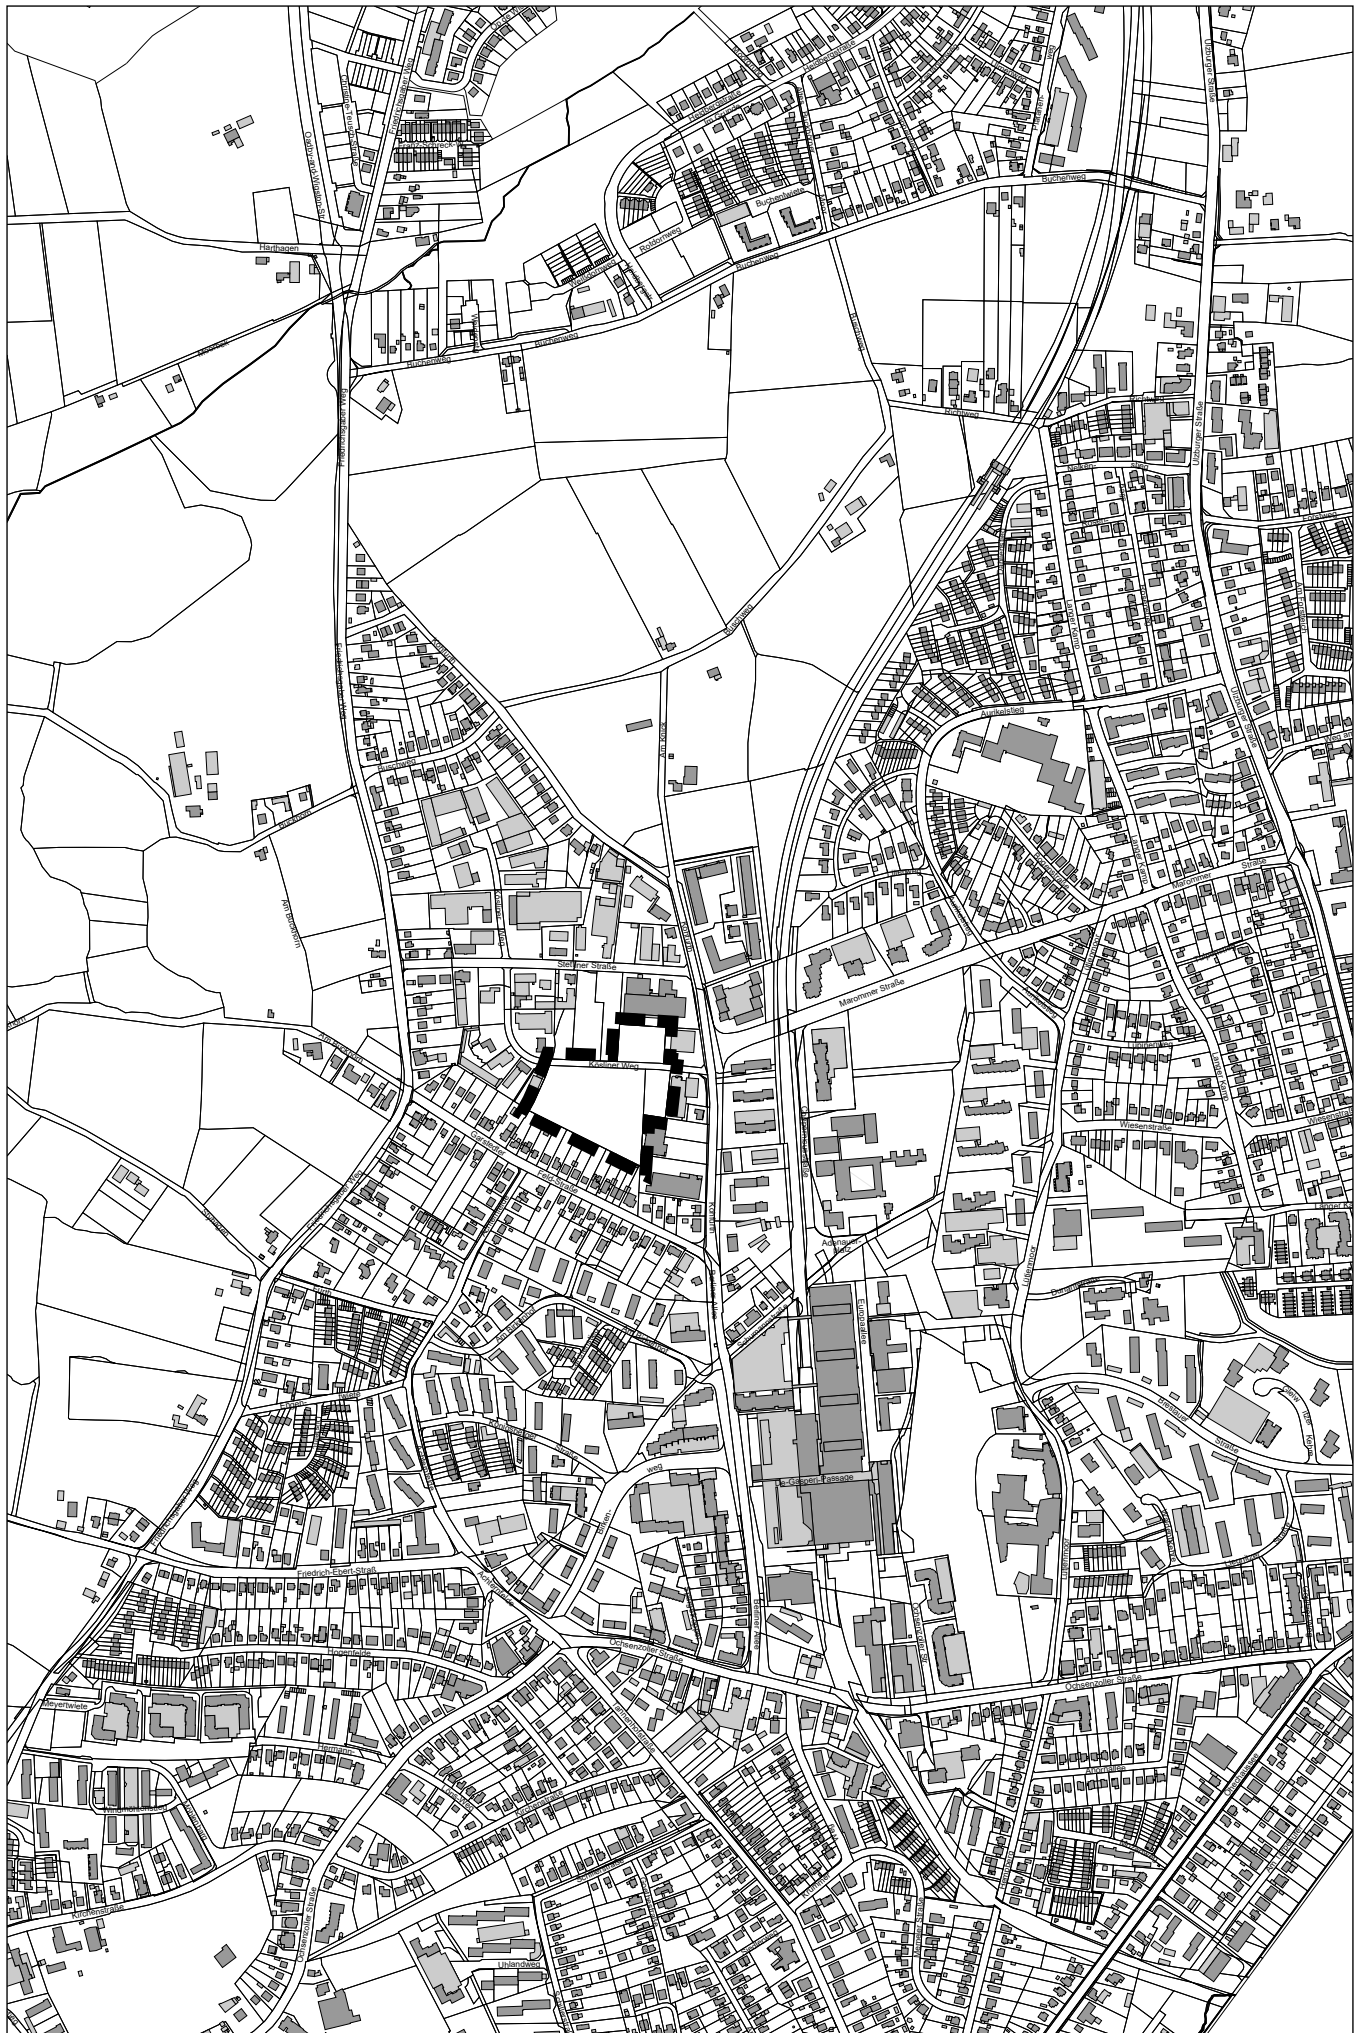

Anlage 1: zur Vorlage Nr. B 21/0212 des StüV am 03.06.2021
 Hier: Übersicht mit Darstellung des Plangebietes der 16. Änderung

