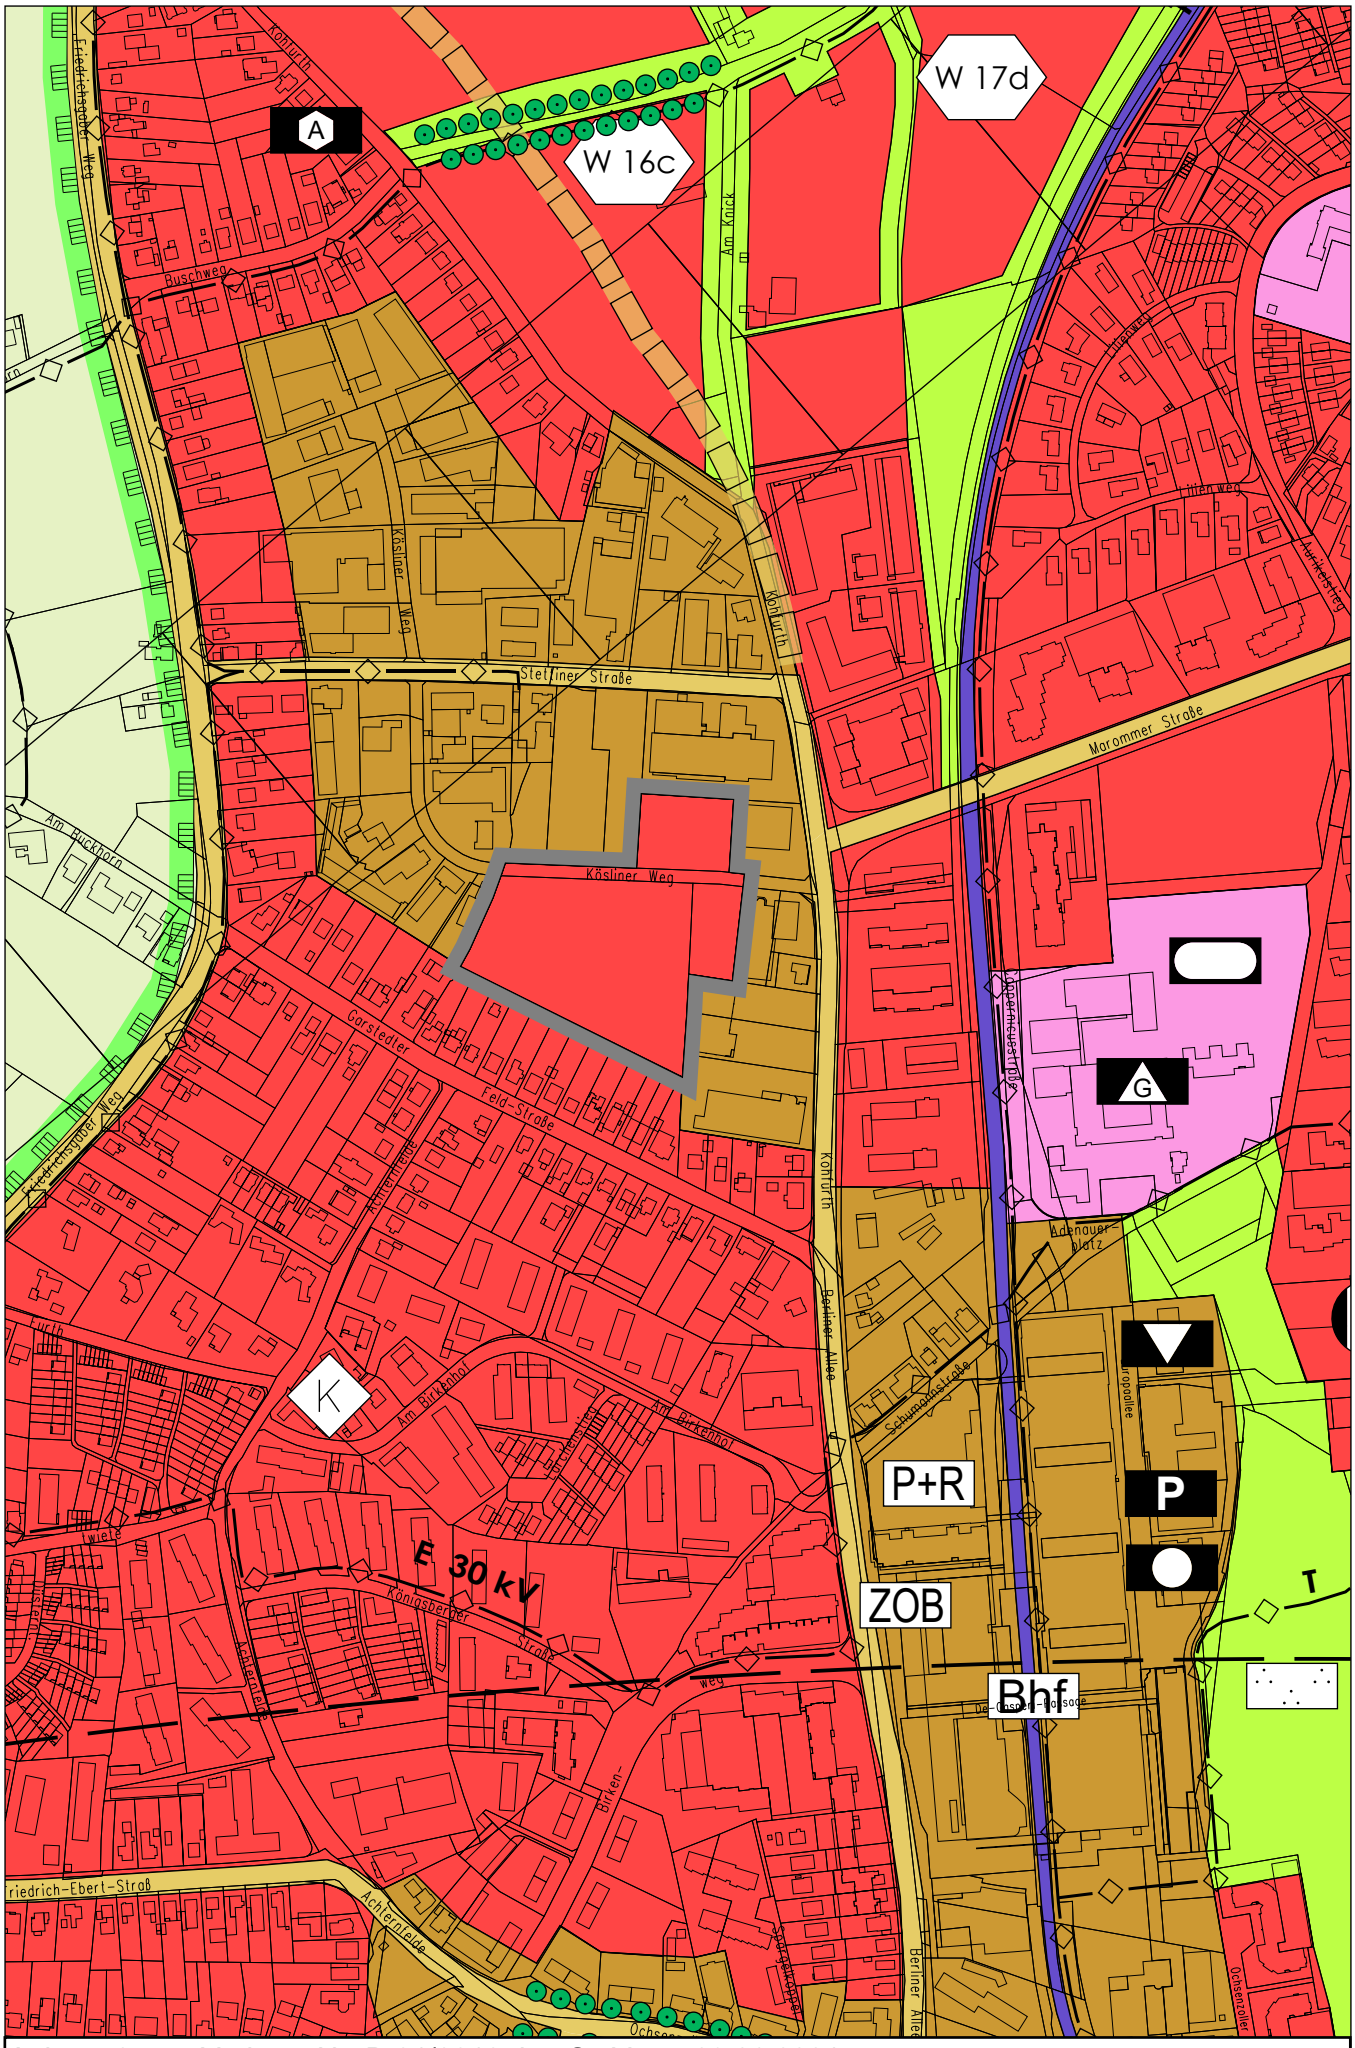

Anlage 2: zur Vorlage Nr. B 21/0212 des StuV am 03.06.2021
Hier: Entwurf der 16. FNP-Änderung (Stand: 24.05.2019)

©Stadt Norderstedt FNP 2020, 16. Änd. (Vorentwurf)

0 40 80 120 m

1:5000