


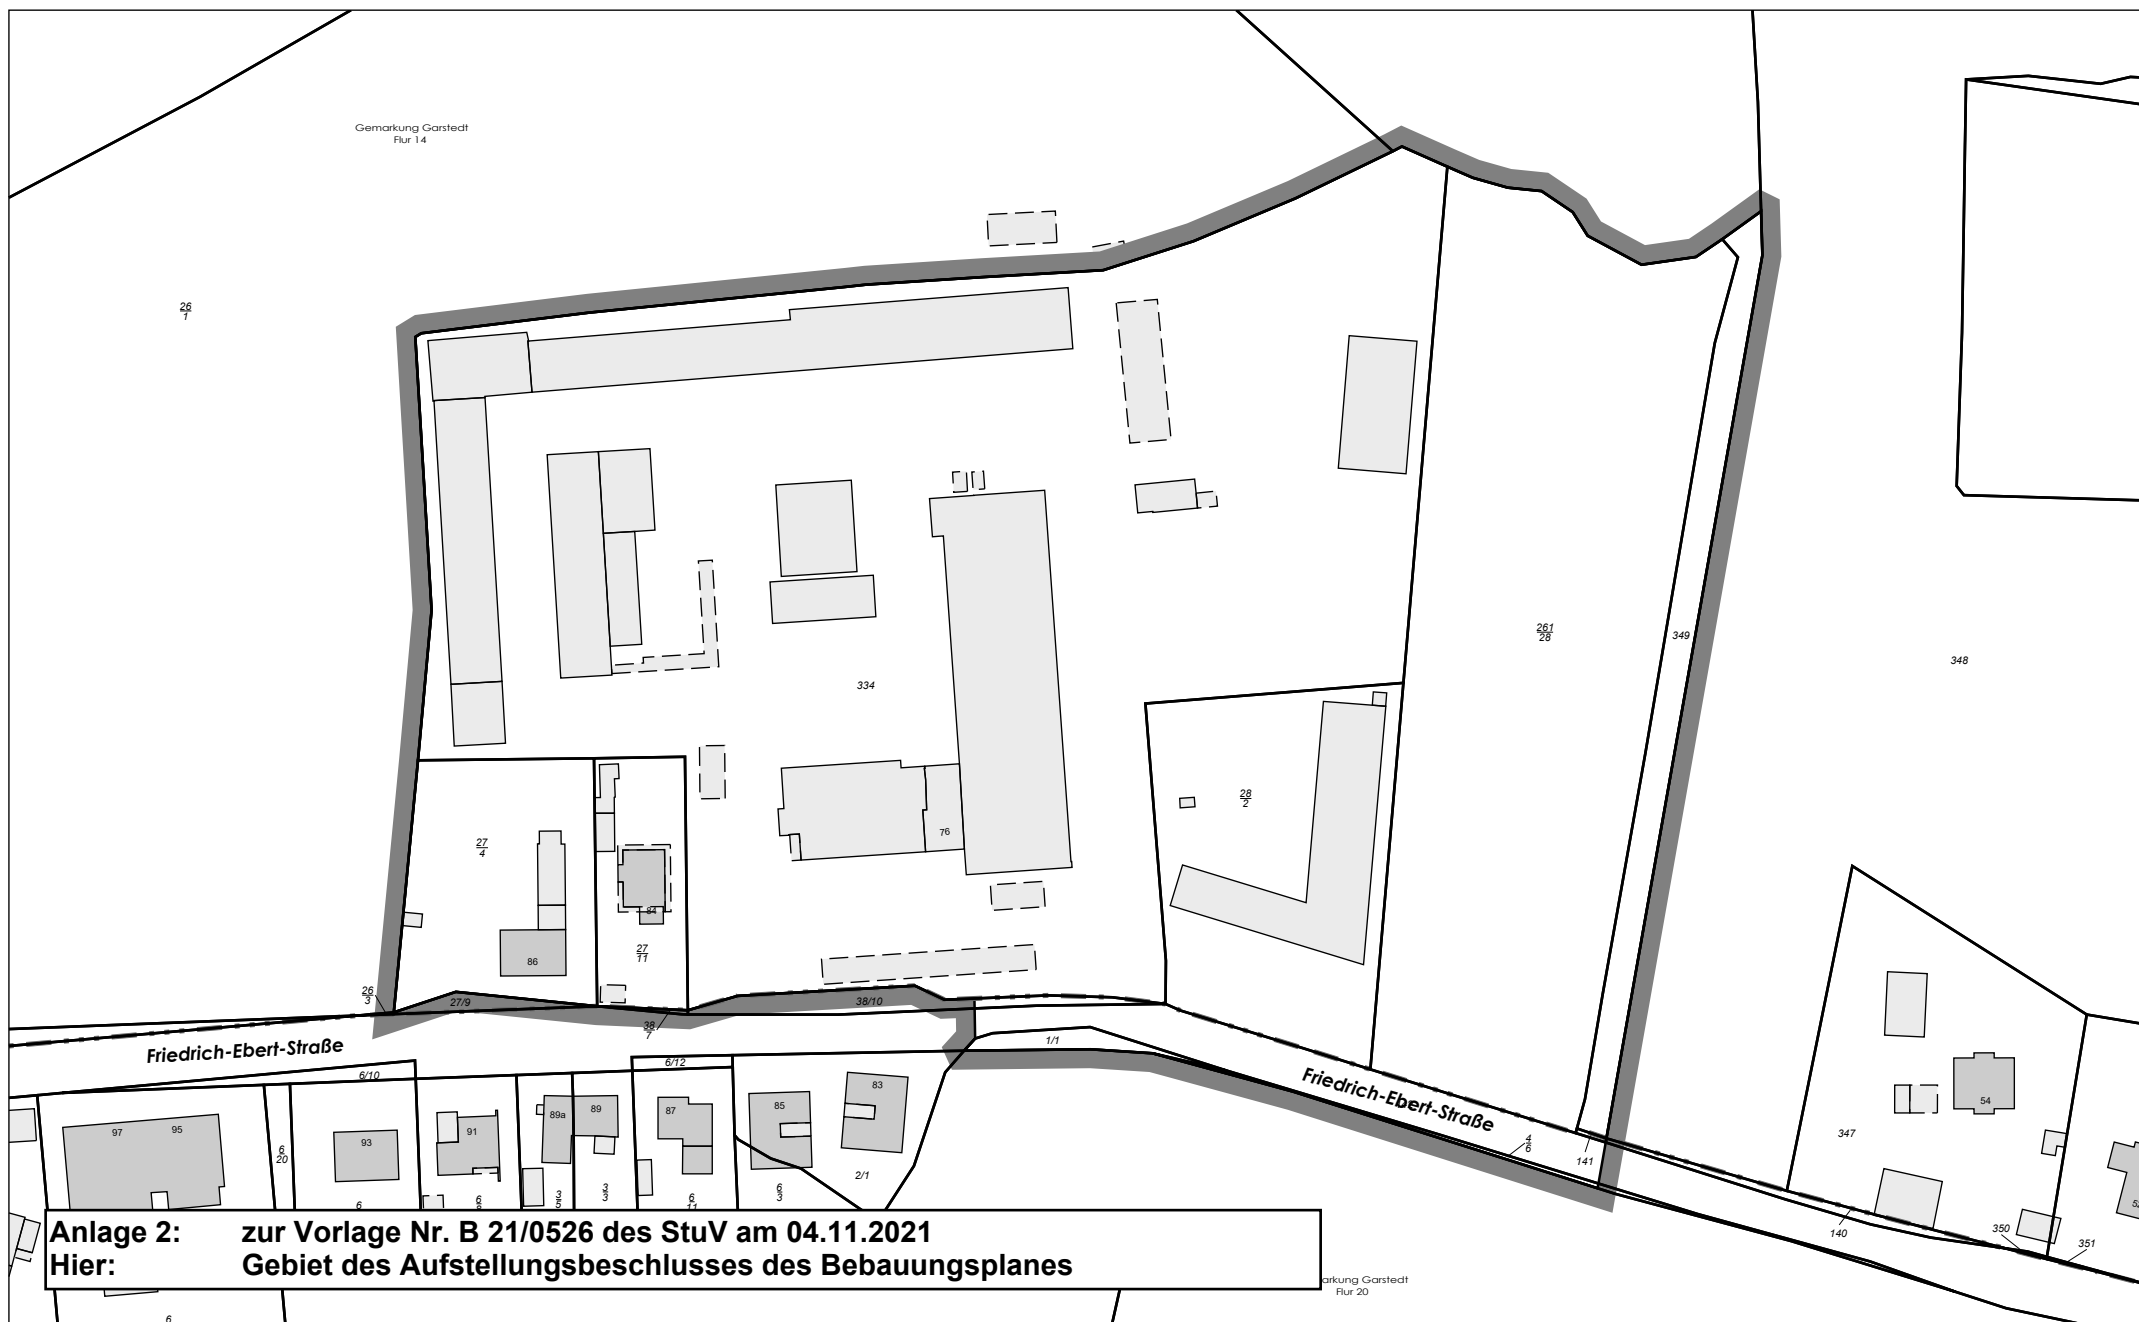

Anlage 2: zur Vorlage Nr. B 21/0526 des StuV am 04.11.2021
Hier: Gebiet des Aufstellungsbeschlusses des Bebauungsplanes