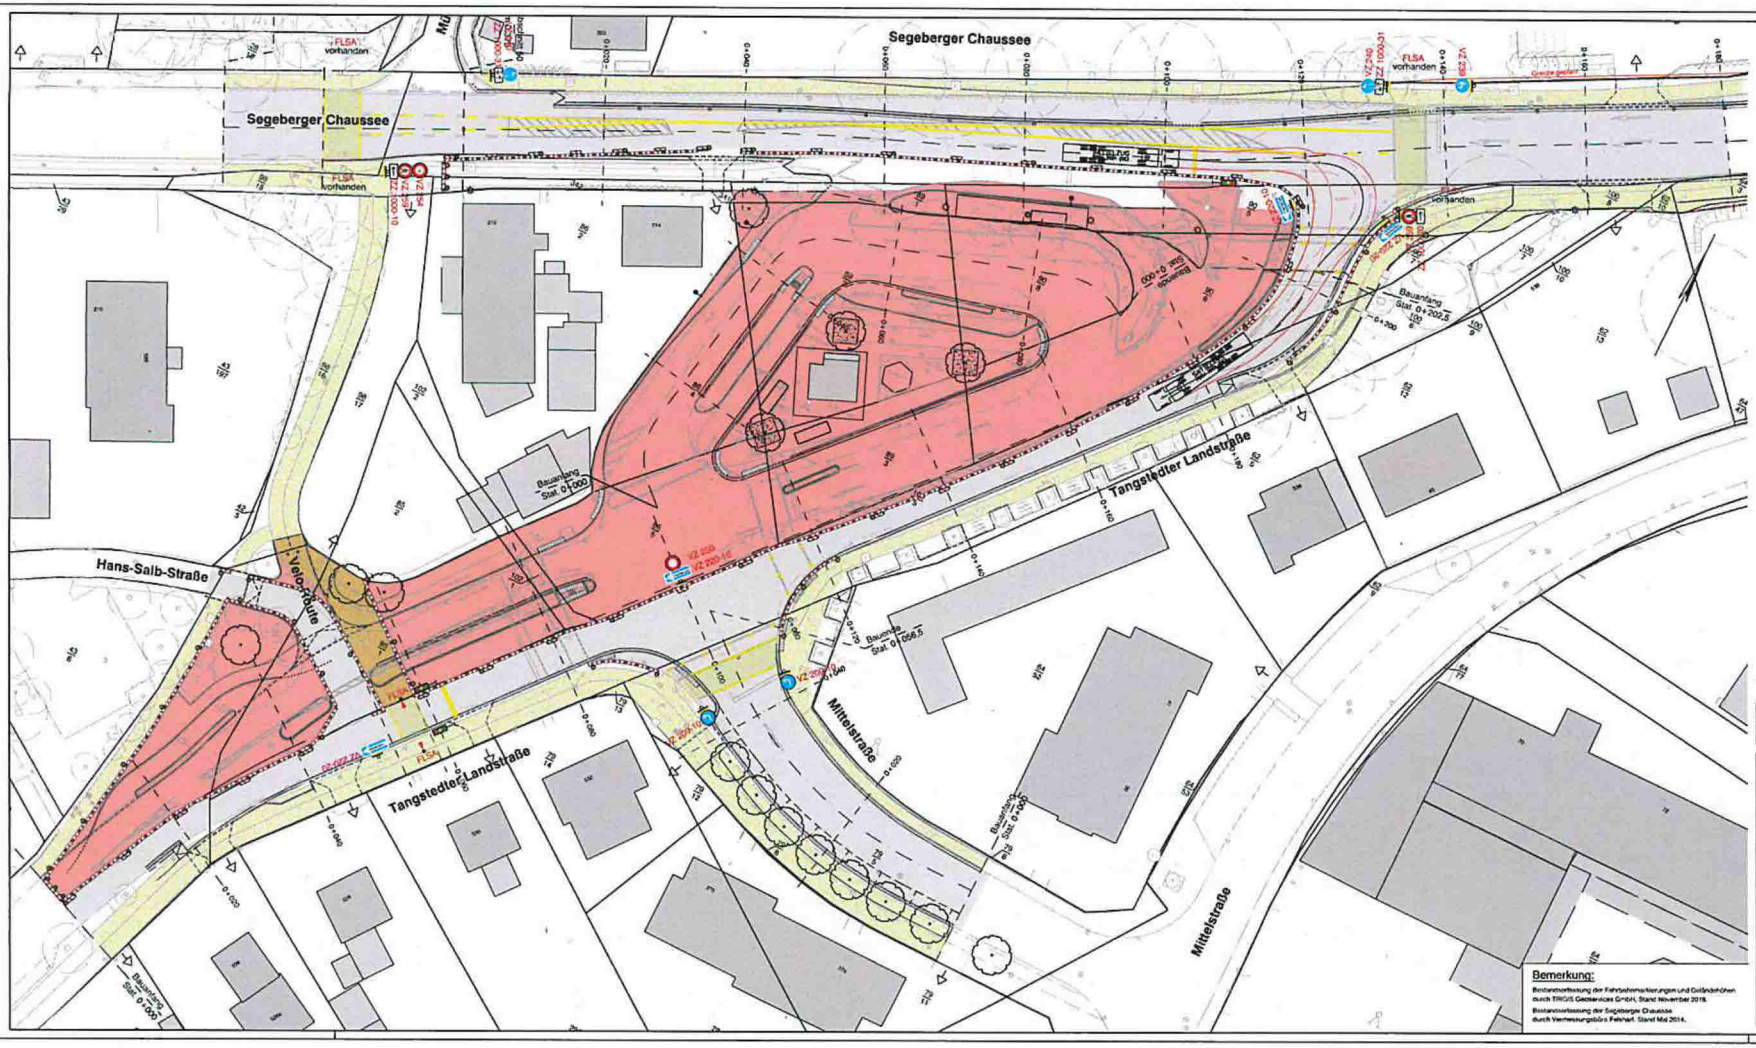
Segeberger Chaussee
Segeberger Chaussee
FLSA vorhanden
FLSA vorhanden
FLSA vorhanden
FLSA vorhanden
Hans-Salb-Straße
Veloroute
Tangstedter Landstraße
Tangstedter Landstraße
Mittelstraße
Mittelstraße
Bauanfang Stat. 0+000
Bauanfang Stat. 0+202,5
Bauende Stat. 0+056,5
Bauanfang Stat. 0+000
Bauanfang Stat. 0+000
VZ 240
VZ 1000-31
VZ 625 ZA
VZ 220
VZ 220-10
VZ 209-10
VZ 209-10
VZ 625 ZA
Legende:
Verkehrsbereich KFZ
Verkehrsbereich Fußgänger und Radfahrer
Arbeitsbereich / Baufeld
Gefahrenbereich, gravierend
Baustellenbeschilderung mit Nummer (VZ 209, ZZ 1000-10 etc.)
Absperrschranken VZ 600-32 (Längsabsperrung) Höhe 100 mm / Breite 1000 mm
Absperrschranken VZ 600-37 (Längsabsperrung) Höhe 100 mm / Breite 1000 mm Doppelseitige Warnleuchten oder Rundblitzer in max. 10 m Abstand
Absperrschranken VZ 600-35 (Querabsperrung) Höhe 250 mm / Breite 2000 mm ohne einseitige Warnleuchten
Absperrschranken VZ 600-36 (Querabsperrung) Höhe 250 mm / Breite 2000 mm (Und einseitige Warnleuchten
Leitbake VZ 605-10 (einseitig) Höhe 1000 mm / Breite 250 mm
Leitbake VZ 605-20 (einseitig) Höhe 1000 mm / Breite 250 mm
Leitbake VZ 605-40 (doppelseitig) Höhe 1000 mm / Breite 250 mm (mit einseitige Warnleuchte)
Leitbake VZ 605-41 (doppelseitig) Höhe 1000 mm / Breite 250 mm (mit einseitige Warnleuchte)
Baustellen-LSA für Fahrzeuggruppen
Baustellen-LSA für Fußgängergruppen
Bemerkung:
Bestandsvermessung der Fahrbahnmarkierungen und Geländehöhen durch TRIGIS Geoservices GmbH, Stand November 2018.
Bestandsvermessung der Segeberger Chaussee durch Vermessungsbüro Fehrset, Stand Mai 2014.
1 | 05.01.21 | Abgesperrung / Baustellenbeschilderung in Knoxpraße mit Verkehrsschilder ergänzt | Kiev Bra
Nr. | Datum | Art der Änderung | Kürzel
STADT NORDERSTEDT
KREIS SEGEBERG
Umgestaltung ZOB Glashütter Markt
Los I: Bauphase I
Lageplan
Blatt 1
Maßstab: 1: 250
Planungsstand: 11.12.2020
Status: Entwurf
Aufgestellt: Nordersted
Verfasser: Nordersted

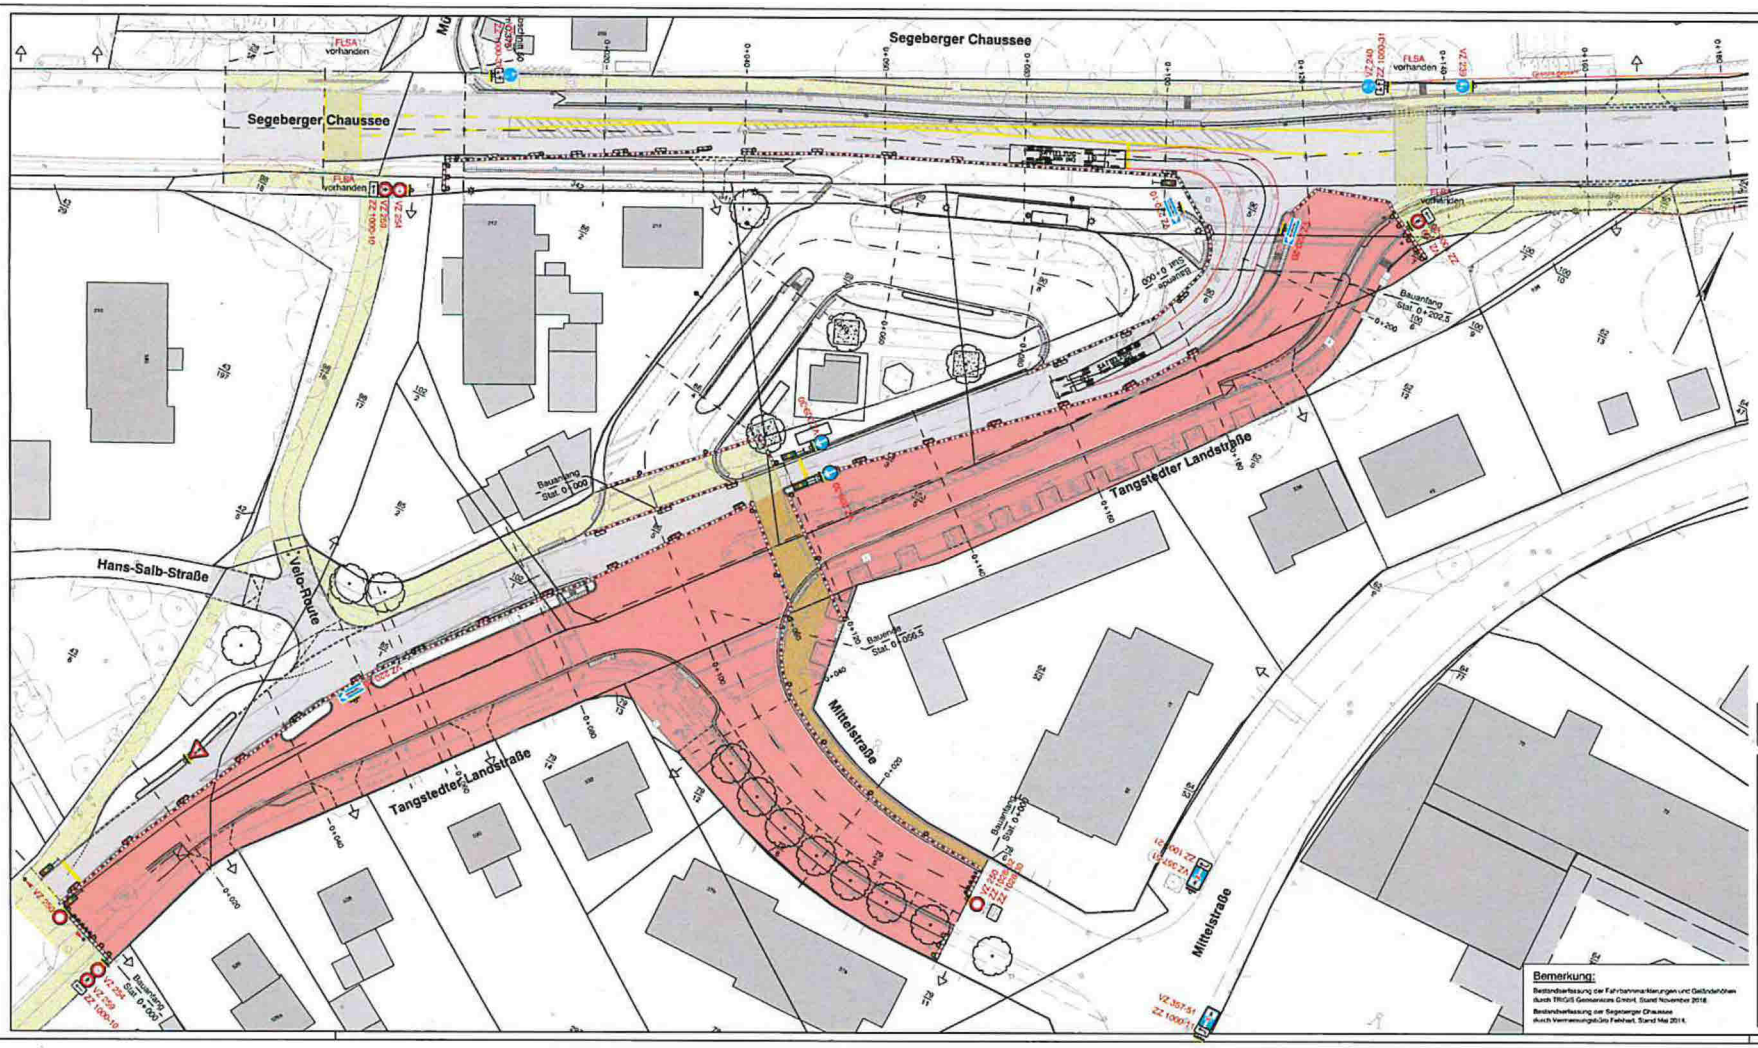
Segeberger Chaussee
Segeberger Chaussee
Hans-Salb-Straße
Velo-Route
Tangstedter Landstraße
Tangstedter Landstraße
Mittelstraße
Mittelstraße
FLSA vorhanden
Bauanfang Stat. 0+000
Bauanfang Stat. 0+202,5
Bauende Stat. 0+056,5
Legende:
Verkehrsbereich KFZ
Verkehrsbereich Fußgänger und Radfahrer
Arbeitsbereich / Baufeld
Gelbmarkierung, provisorisch
Baustellenbeschilderung mit Nummer (VZ 259, ZZ 1000-10 etc.)
Absperrschranken VZ 600-32 (Längsabsperrung)
Höhe 100 mm / Breite 1000 mm
Absperrschranken VZ 600-32 (Längsabsperrung)
Höhe 100 mm / Breite 1000 mm
Doppelseitige Warnleuchten oder Rundstrahler in max. 10 m Abstand
Absperrschranken VZ 600-26 (Querabsperrung)
Höhe 250 mm / Breite 2000 mm (drei einseitige Warnleuchten)
Absperrschranken VZ 600-75 (Querabsperrung)
Höhe 250 mm / Breite 2000 mm (fünf einseitige Warnleuchten)
Leitbake VZ 605-10 (einseitig)
Höhe 1000 mm / Breite 250 mm
Leitbake VZ 605-20 (beiseitig)
Höhe 1000 mm / Breite 250 mm
Leitbake VZ 605-40 (doppelseitig)
Höhe 1000 mm / Breite 250 mm (mit einseitiger Warnleuchte)
Leitbake VZ 605-41 (doppelseitig)
Höhe 1000 mm / Breite 250 mm (mit einseitiger Warnleuchte)
Baustellen-LSA für Fahrzeuggruppen
Baustellen-LSA für Fußgängergruppen
Bemerkung:
Bestandserfassung der Fahrbahnmarkierungen und Geländehöhen durch TRUGS Geoservices GmbH, Stand November 2018.
Bestandserfassung der Segeberger Chaussee durch Vermessungsbüro Fehlhaber, Stand Mai 2014.
1 29.09.21 Anpassung / Bestandserfassung in Abstimmung mit Verkehrsbehörde gefordert
Nr. Datum Art der Änderung Name
STADT NORDERSTEDT
KREIS SEGEBERG
Umgestaltung ZOB Glashütter Markt
Los I: Bauphase II
Lageplan
Blatt 2
bearbeitet November 2020 Maue
gezeichnet November 2020 Krutzen
Maßstab 1:250
Planungsstand 11.12.2020
Datei P:\stra\ZOB\Planung_MO\Bauanpassung\Lage (Los II)\2
Status
A-Ausschnitt
Umbauen
Norderstedt
Norderstedt